

M. P.


ПЛАН ЗЕМЕЛЬНОЇ ДІЛЯНКИ
громадського будинку

Генеральне приміщення а 1
(призначення)

вулиця (провулок, площа) *Карла Маркса*
місто (селище, село) *Луганськ*

№ *4*

Масштаб 1:500

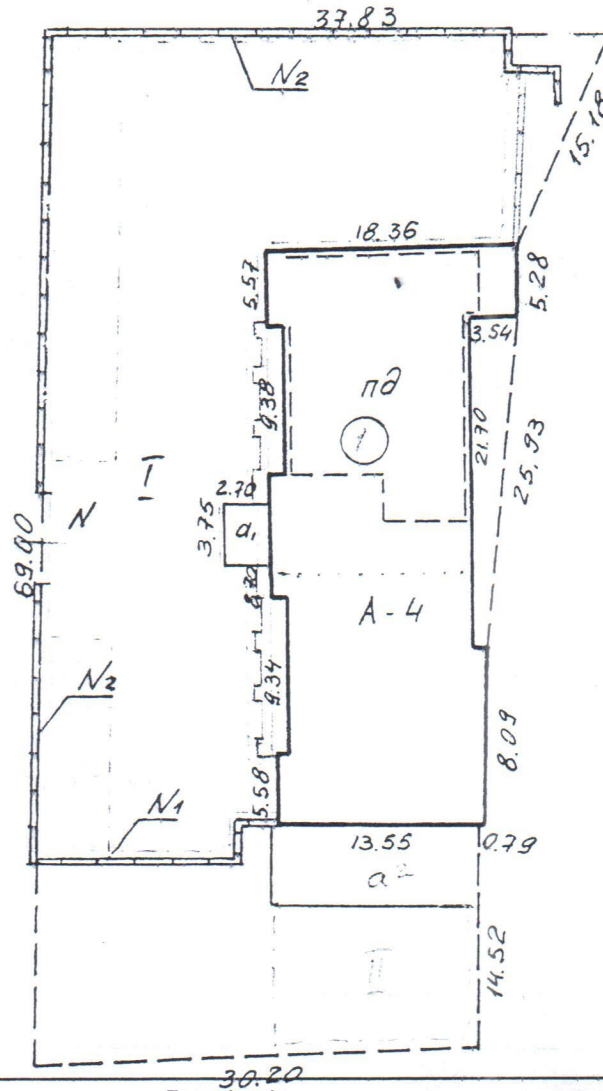


Експлікація

Літер за планом	Назва будинку, господарських будівель та споруд	Площа земельної ділянки, у т.ч.					
		Загальна площа	Під будинком, господарськими будівлями та спорудами			під зеленими насад- женнями	під дорожнім (твердим) покриттям
			усього	під будинком	під господар. будівлями та спорудами		
1	2	3	4	5	6	7	8
<i>1</i>	<i>Генеральне</i>						
<i>N</i>	<i>приміщення а 1</i>						
<i>N1</i>	<i>Водока</i>						
<i>1</i>	<i>Дорожка</i>						
	<i>Заборона</i>						

No. 7

I поверх

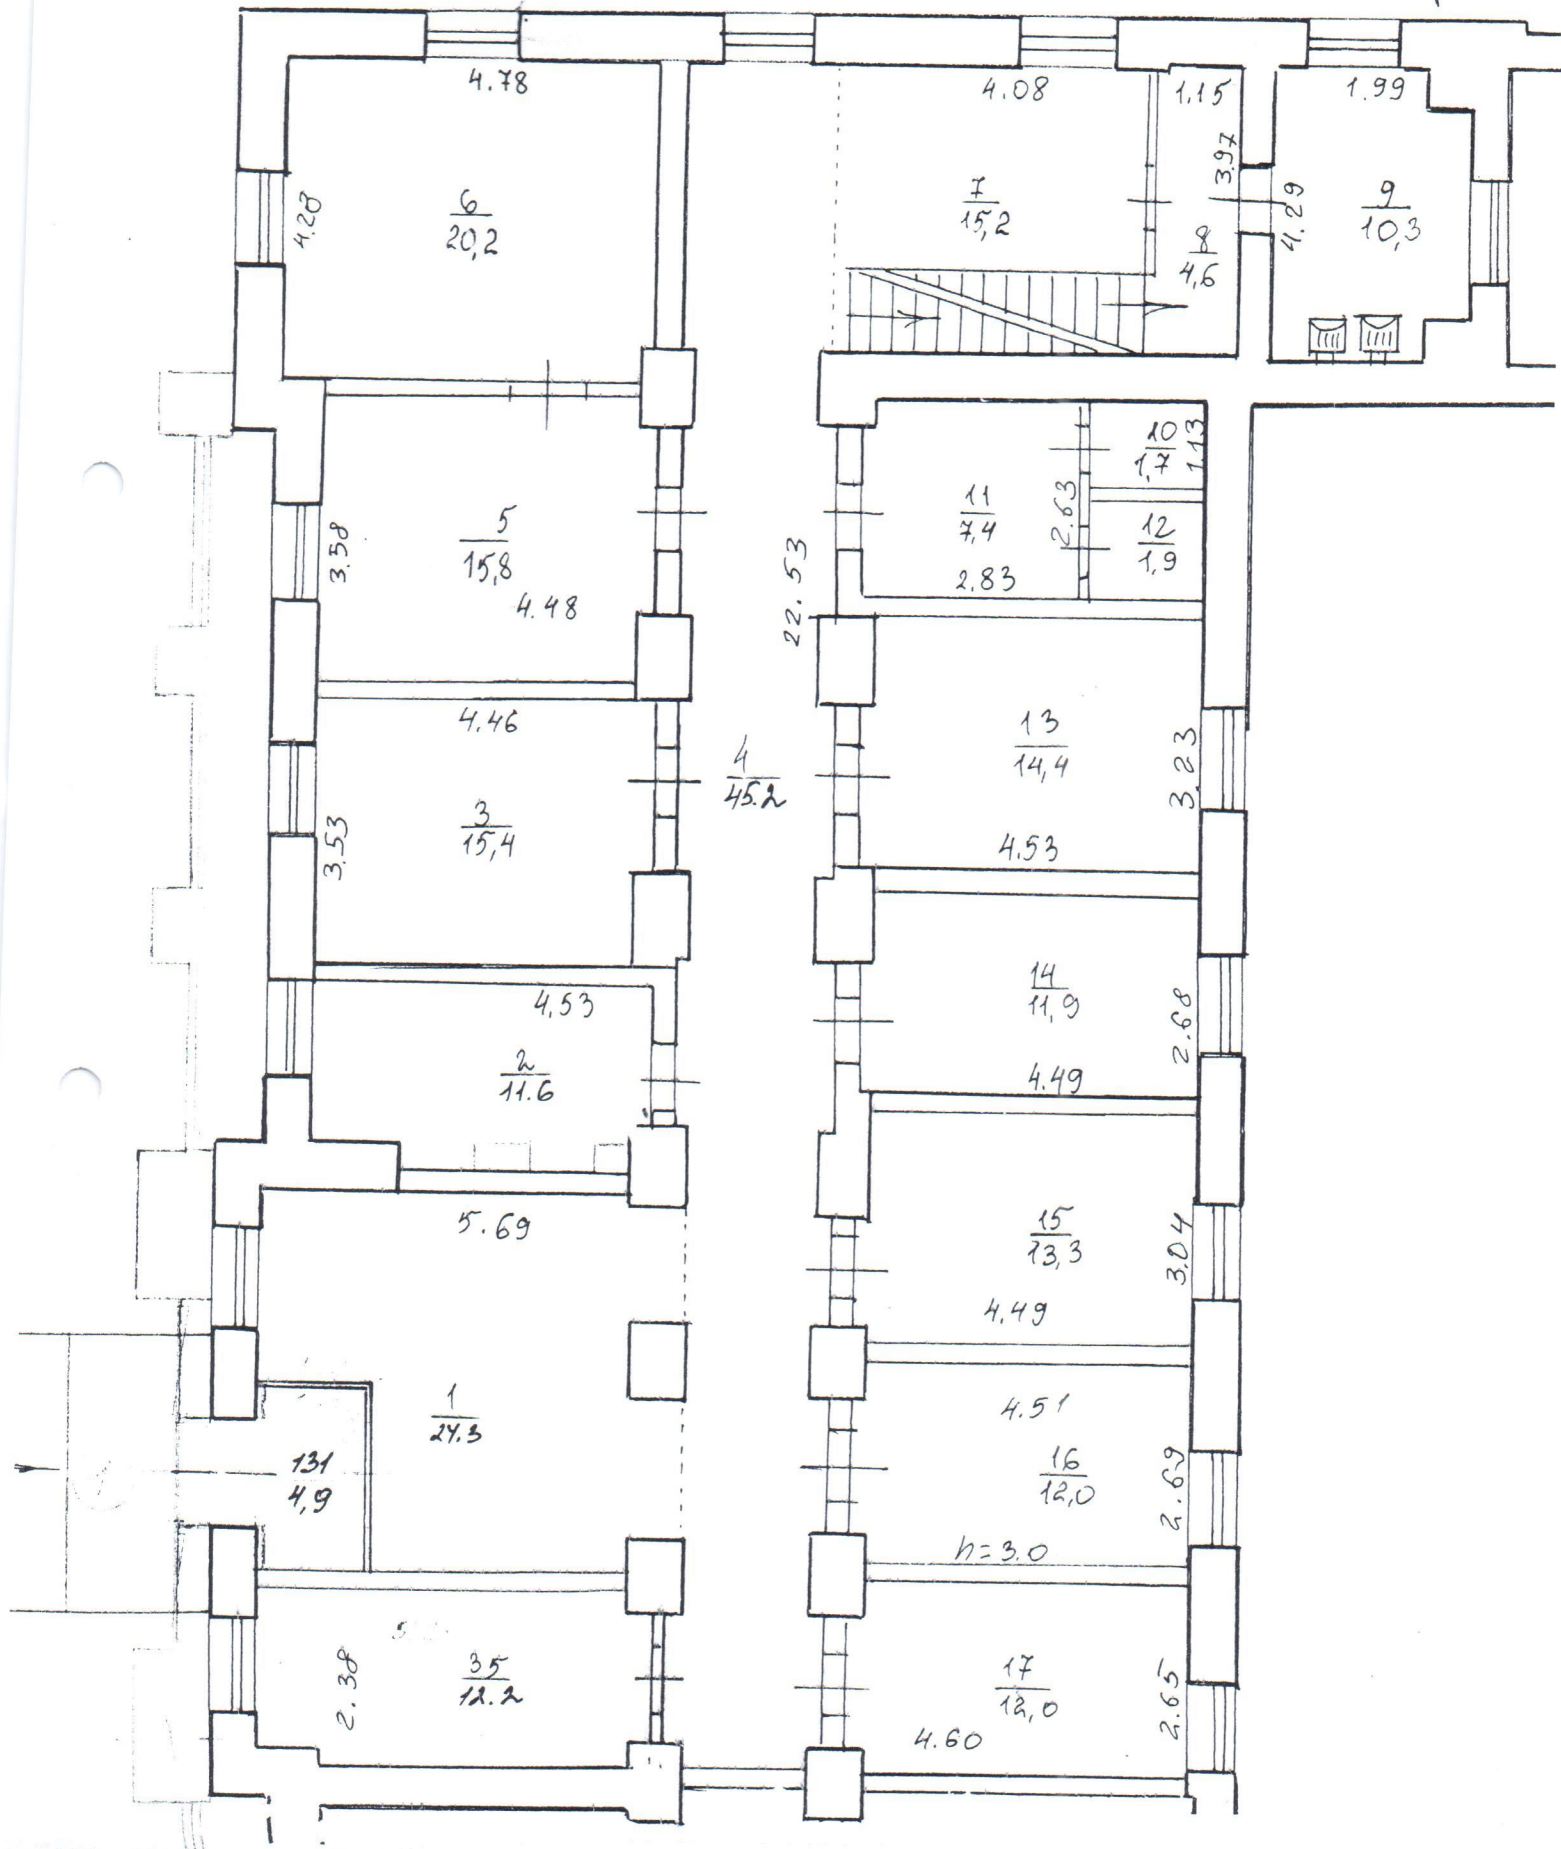

ПЛАН

поверхи городского округа

Нижнего Припечья 1


(примечание)

ул. (прос., пл.) Коса-Марка 7

М. (сол., с.) суданск

Масштаб 1:100

II этаж

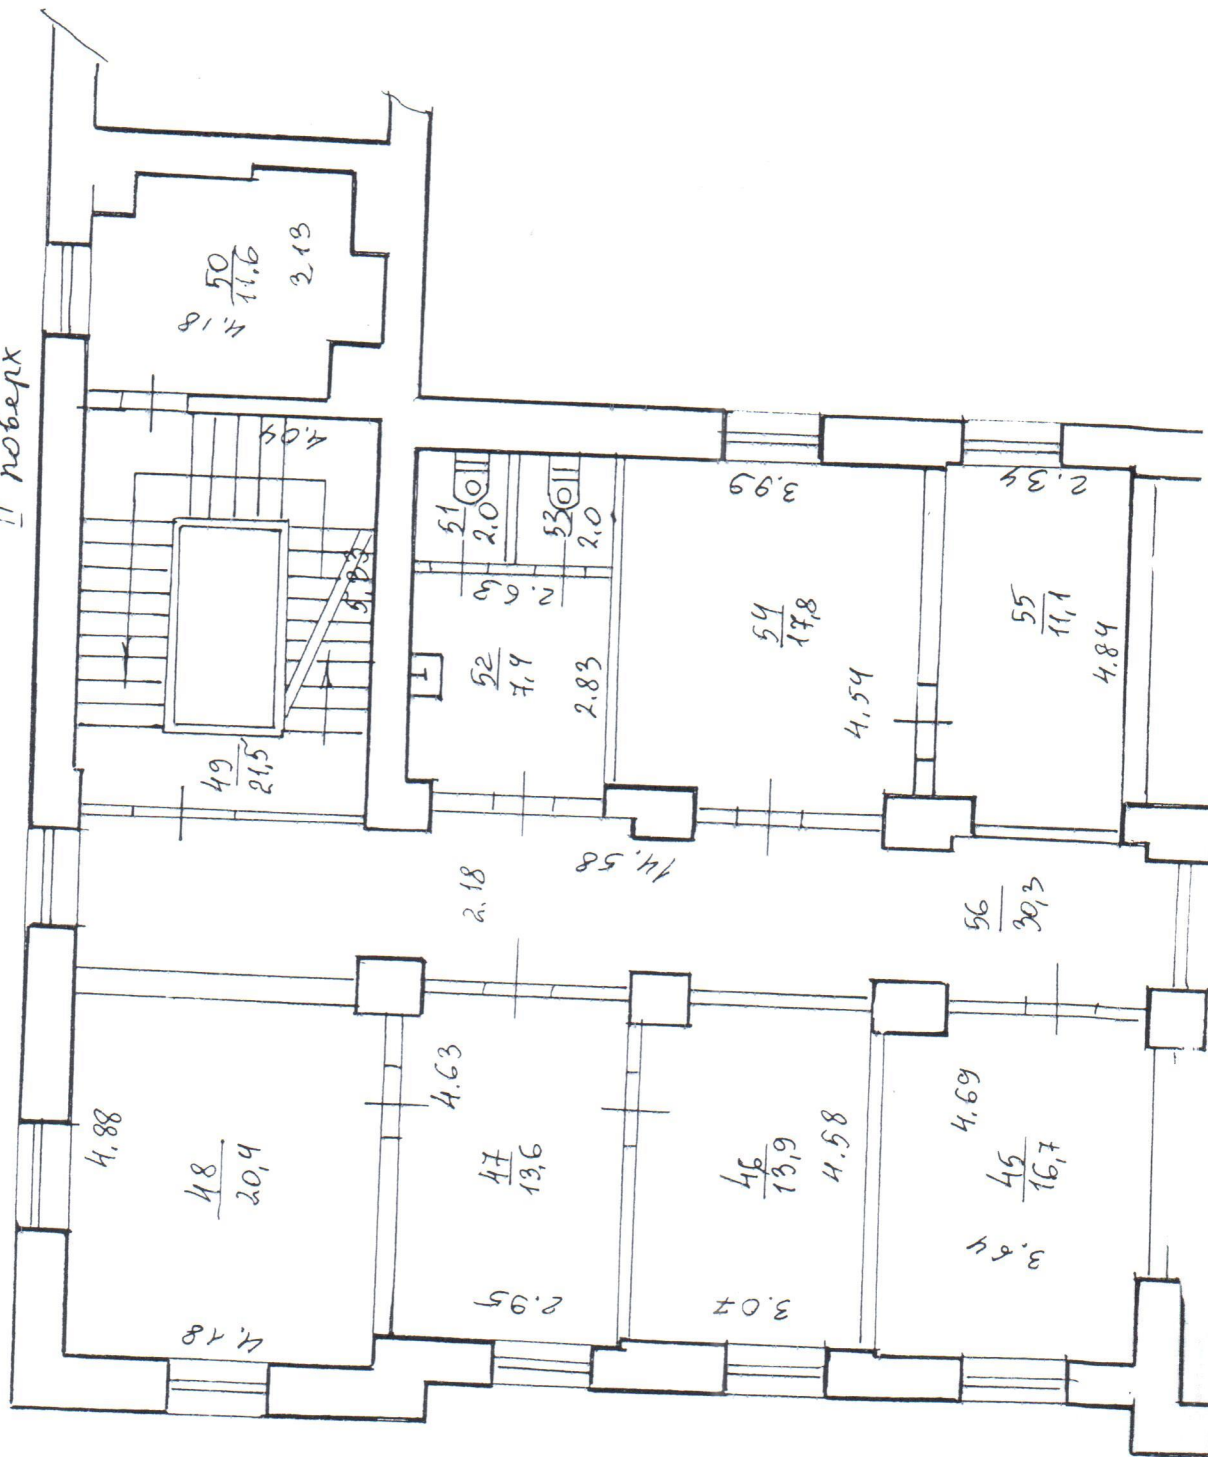

ПОСРЕДНИК

Нечесное преступление


Начальное предложение а 1

Копее - марков 7.

Мурманск


III Robert

III Robert

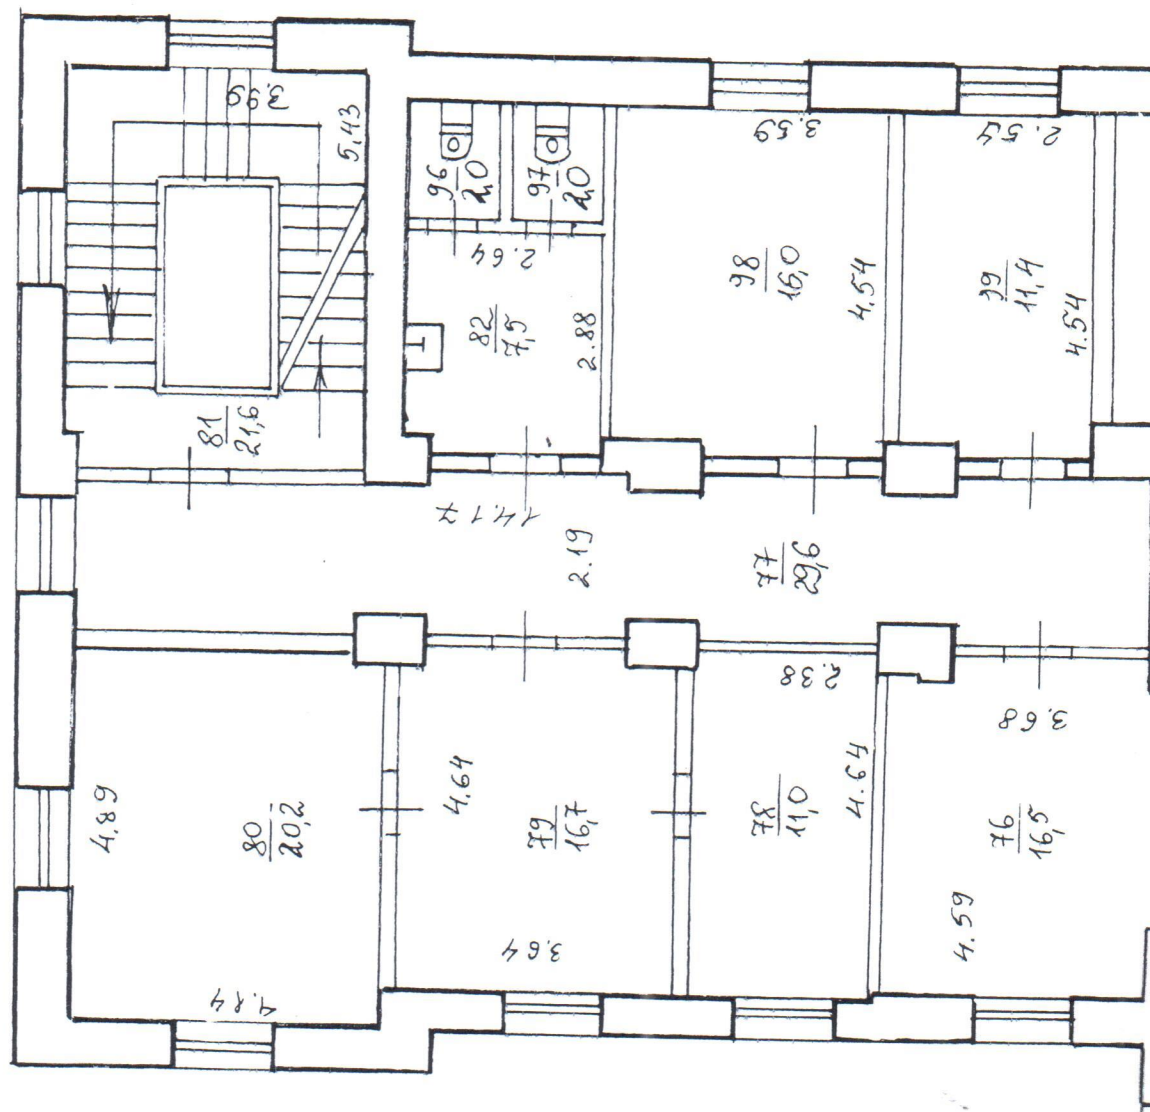


ПЛАН

поверхів громадського будинку
 Реконструктивне проектування № 1
 (приміщення)
 вул. (пров., пд.) Карла-Маркса № 7
 м. (сел., с.) Луганськ
 Масштаб 1:100

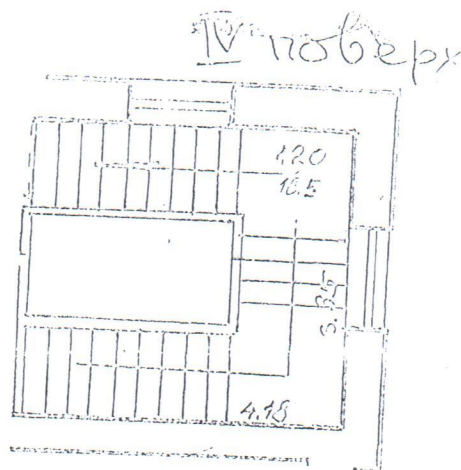

ПЛАН
ПОСРЕДСТВА ПОСРЕДСТВОМ
ПРЕДСТАВЛЕНИЯ
СЛУЖ. (ПРОС. ПР.) КАРТА-КАРТА
М. (СМ. С.)
Масштаб 1:100
Легенда

нига 1

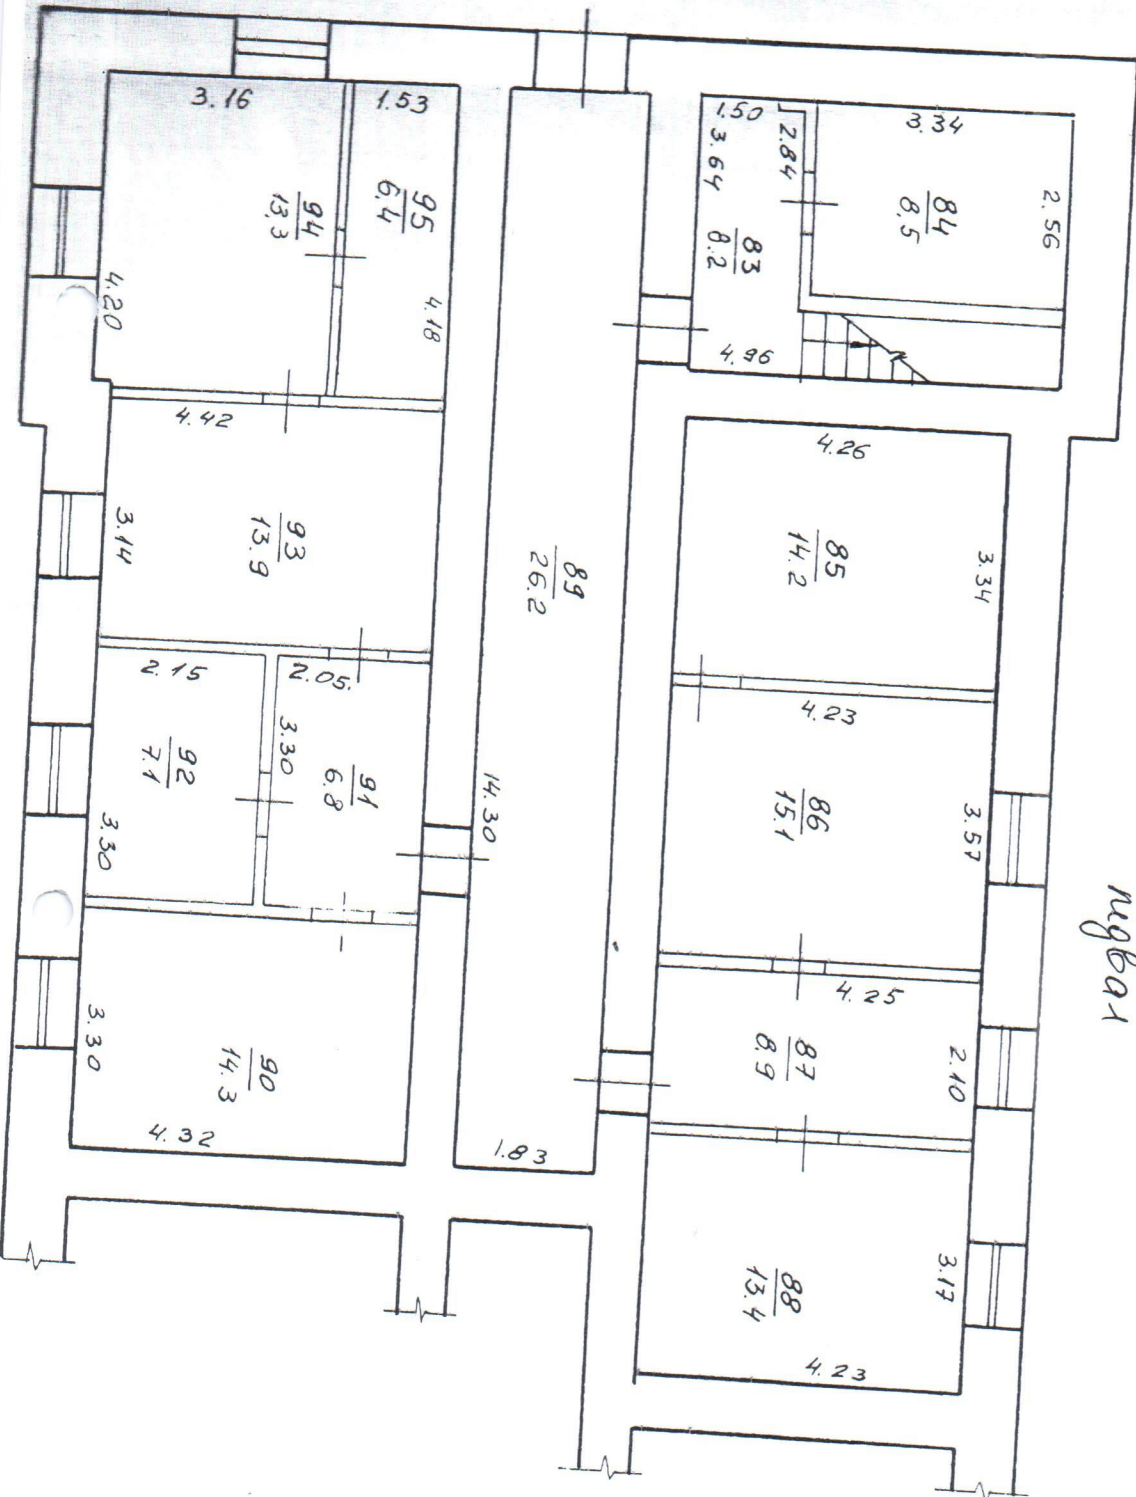

ЕКСПЛІКАЦІЯ

Д-1.6

Приміщень до плану поверхів громадського будинку № 7 літер А-4
вулиця (провулок, площа) Карла Маркса
місто (селище, село) Луганськ

Літер	Поверхи	Номери громадських, виробничих приміщень	Номери приміщень	Призначення приміщень	Заг. пл. приміщень (підрахована за формулами розрахунку площі (кв.м))	Площа приміщень			Площа літніх приміщень (кв.м)	Площа приміщень загального користування (кв.м)	Самовільно забудована, переобладнана площа приміщень (кв.м)	Примітки
						корисна (сума 8 та 9)	основна	допоміжна				
4	1	83		серед. клінічна	8.2			8.2				
		84		серед. крич.	8.5		8.5					
		85		комора	14.2		14.2					
		86		комора	15.1		15.1					
		87		серед. крич.	8.9		8.9					
		88		кабінет	13.4		13.4					
		89		коридор	26.2		26.2					
		90		кабінет	14.3		14.3					
		91		коридор	6.8		6.8					
		92		кабінет	7.1		7.1					
		93		кабінет	13.9		13.9					
		94		кабінет	13.3		13.3					
		95		комора	6.4		6.4					
		Ітого по 1			156.3	148.1	8.2					
1		1		кабінет	24.3		24.3					
		2		кабінет	11.6		11.6					
		3		кабінет	15.4		15.4					

1	2	3	4	5	6	7	8	9	10	11	12	13
			4	коридор	45.2			45.2				
			5	кабінет	15.8		15.8					
			6	кабінет	10.2		10.2					
			7	суд. квіт.	15.2			15.2				
			8	коридор	4.6			4.6				
			9	комельна	10.3			10.3				
			10	комора	1.7			1.7				
			11	коридор	7.4			7.4				
			12	комора	1.9			1.9				
			13	кабінет	14.4		14.4					
			14	кабінет	11.9		11.9					
			15	кабінет	13.3		13.3					
			16	кабінет	12.0		12.0					
			17	кабінет	12.0		12.0					
			35	кабінет	12.2		12.2					
			131	малбур	4.9			4.9				
			Ітого по 1 пов.			254.3		163.1	191.2			
2			45	кабінет	16.7		16.7					
			46	кабінет	13.9		13.9					
			47	кабінет	13.6		13.6					

« _____ » _____ 20 ____ р.

Виконав _____

(підпис, прізвище)

Перевірів _____

(підпис, прізвище)

ЕКСПЛІКАЦІЯ

Приміщень до плану поверхів громадського будинку № _____ літер _____
 вулиця (провулок, площа) _____
 місто (селище, село) _____

Літер	Поверхи	Номери громадських, виробничих приміщень	Номери приміщень	Призначення приміщень	Заг. пл. приміщень (підрахована за формулами розрахунку площ (кв.м)	Площа приміщень			Площа літніх приміщень (кв.м)	Площа приміщень загального користування (кв.м)	Самовільно забудована, переобладнана площа приміщень (кв.м)	Примітки
						корисна (сума 8 та 9)	основна	допоміжна				
2	1	48		кабінет	20.4		20.4					
		49		експ. кімн.	21.5			21.5				
		50		комора	11.6			11.6				
		51		туалет	2.0			2.0				
		52		коридор	7.4			7.4				
		53		туалет	2.0			2.0				
		54		кабінет	17.8		17.8					
		55		кабінет	11.1		11.1					
		56		коридор	30.3			30.3				
		Зного по дроб.			168.3	93.5	74.8					
3		76		кабінет	16.5		16.5					
		77		коридор	29.6			29.6				
		78		кабінет	11.0		11.0					
		79		кабінет	16.7		16.7					
		80		кабінет	20.2		20.2					
		81		експ. кімн.	21.6			21.6				

1	2	3	4	5	6	7	8	9	10	11	12	13
			82	коридор	7.5			7.5				
			96	мурашки	2.0			2.0				
			97	мурашки	2.0			2.0				
			98	робітник	16.0		16.0					
			99	робітник	11.4		11.4					
			Ітого по 3 кв.		154.5		91.8	62.7				
4			100	експ. мі'янка	16.5			16.5				
			Ітого по 4 кв.		16.5			16.5				
			Всього по чини 1		749.9		496.5	253.4				

« »

20 р.

Виконав

(підпис, прізвище)

Перевірив

(підпис, прізвище)

ПЛАН
поверхів громадського будинку

_____ (призначення)

иця (провулок, площа) _____ № _____,
го (селище, село)

Масштаб 1:100