ФІЗИЧНА ОСОБА ПІДПРИЄМЕЦЬ ДЕМОВ О.А.

Область *Вінницька* Інвентаризаційна справа *144/13-15*

Район *Ленінський* Реєстровий № _____

ТЕХНІЧНИЙ ПАСПОРТ
НА ГРОМАДСЬКИЙ БУДИНОК

Будівля гуртожитку №1
(призначення)

№ ***32*** вулиця (провулок, площа) ***Блока***

Місто (селище, село) ***Вінниця***

Замовник технічної інвентаризації або уповноважена ним особа (прізвище, ім'я та по батькові фізичної особи або найменування юридичної особи)	Місце проживання, серія і номер паспорта фізичної особи
Власник:	
Держава в особі Верховної Ради України,	*02010669*
будівля гуртожитку №1 знаходиться в	*21018 м. Вінниця, Ленінський р-н,*
оперативному управлінні Вінницького	*вулиця Пирогова,56*
національного медичного університету	
ім. М.І. Пирогова - 1	

Паспорт виготовлено за станом на
«04» ***01*** **20** ***16 р.***

Керівник *Демов О.А.*

М.П.

Виконав *Сивенюк І.М.*
(підпис, прізвище)

«04» *01* 20*16* р.

Кваліфікаційний сертифікат серія АЕ №002006

М.П. _____
(підпис, прізвище)

ПЛАН

підвального поверху громадського будинку літ."п/А"


гуртожиток №1

призначення

вулиця (провул., площа) Блока № 32

місто (селище, село) Вінниця

Масштаб 1: 200

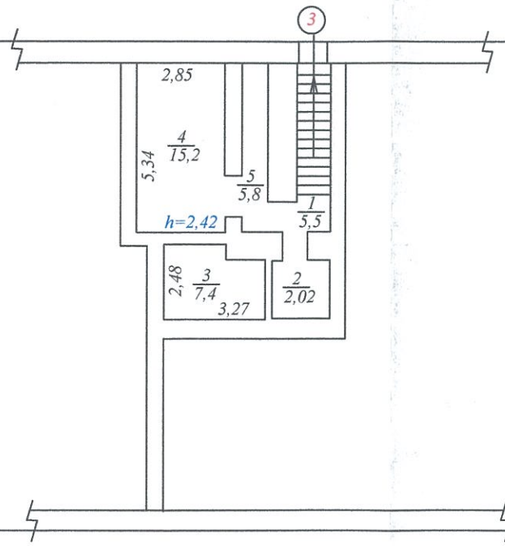

Виконав	04.01.2016 р.	інженер	/підпис/	Сивенюк І. М.
	дата		підпис	ПІБ
Перевірив	04.01.2016 р.	керівник	/підпис/	Демов О. А.
	дата		підпис	ПІБ

З ОРИГІНАЛОМ ВІРНО

" 04 " 01 2016 р.

/Сивенюк І.М./

(ПІБ) (підпис)

ПЛАН

І-го поверху громадського будинку літ."А"


гуртожиток №1

призначення

вулиця (провул., площа) Блока № 32

місто (селище, село) Вінниця

Масштаб 1:200

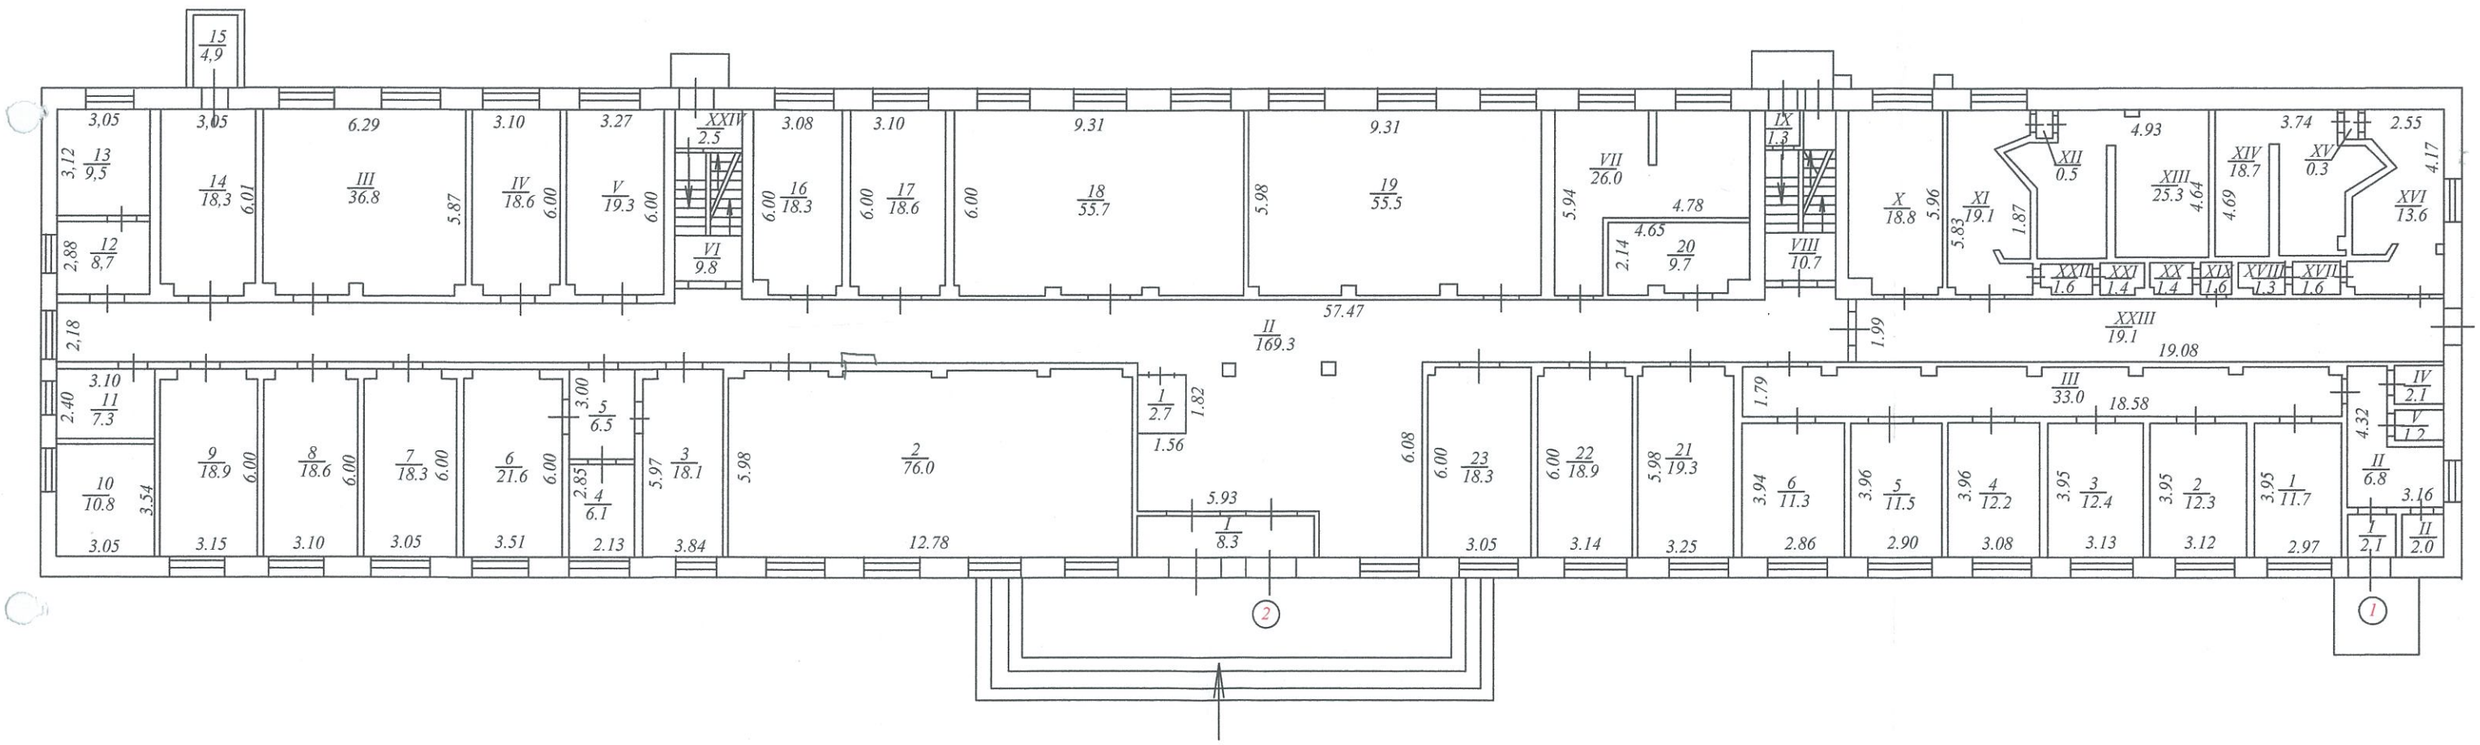

Виконав 04.01.2016 р. інженер /підпис/ Сивенюк І. М.

дата підпис ПІБ

Перевірив 04.01.2016 р. керівник /підпис/ Демов О. А.

дата підпис ПІБ

З ОРИГІНАЛОМ ВІРНО

" 04 " 01 2016 р.

/Сивенюк І.М./

(ПІБ)


Державне підприємство інвентаризації нерухомого майна Реєстраційний (підпис) 903

ПЛАН

II-го поверху громадського будинку літ."А"
гуртожиток №1
призначення

вулиця (провул., площа) Блока № 32
місто (селище, село) Вінниця

Масштаб 1: 200

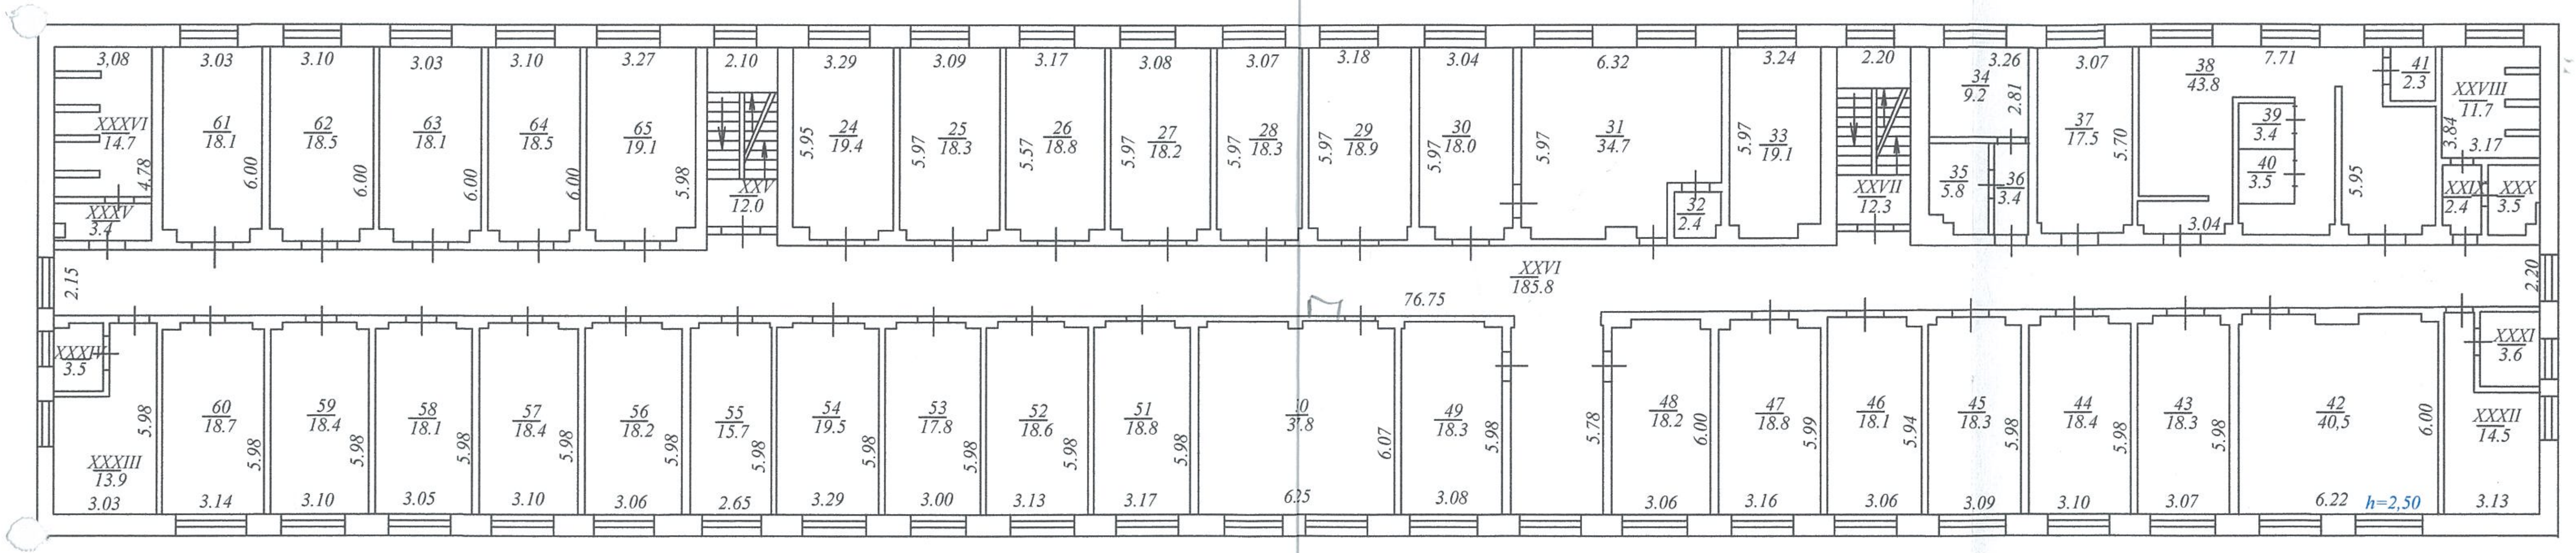

Виконав 04.01.2016 р. інженер /підпис/ Сивенюк І. М.
дата підпис ПІБ

Перевірив 04.01.2016 р. керівник /підпис/ Демов О. А.
дата підпис ПІБ

З ОРИГІНАЛОМ ВІРНО
" 04 " 01 2016 р.
/Сивенюк І.М./
(ПІБ) (підпис)

ПЛАН

ІІІ-го поверху громадського будинку літ."А"


гуртожиток №1

призначення

вулиця (провул., площа) Блока № 32

місто (селище, село) Вінниця

Масштаб 1:200

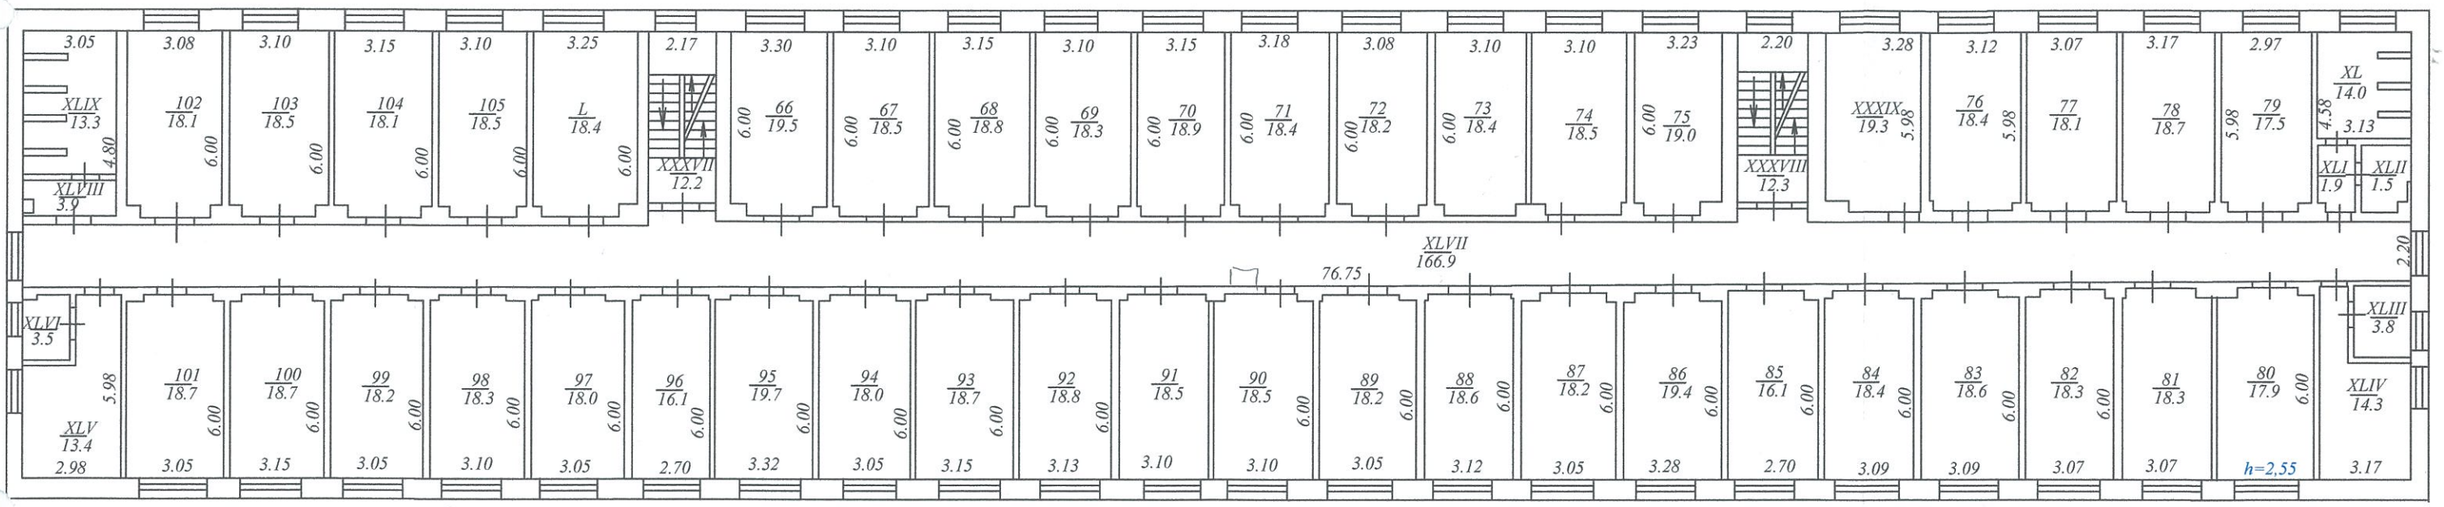

Виконав 04.01.2016 р. інженер /підпис/ Сивенюк І. М.

дата підпис ПІБ

Перевірив 04.01.2016 р. керівник /підпис/ Демов О. А.

дата підпис ПІБ

З ОРИГІНАЛОМ ВІРНО

" 04 " 01 2016 р.

/Сивенюк І.М./

(підпис) (ПІБ)

ПЛАН

IV-го поверху громадського будинку літ."А"


гуртожиток №1

призначення

вулиця (провул., площа) Блока № 32

місто (селище, село) Вінниця

Масштаб 1:200

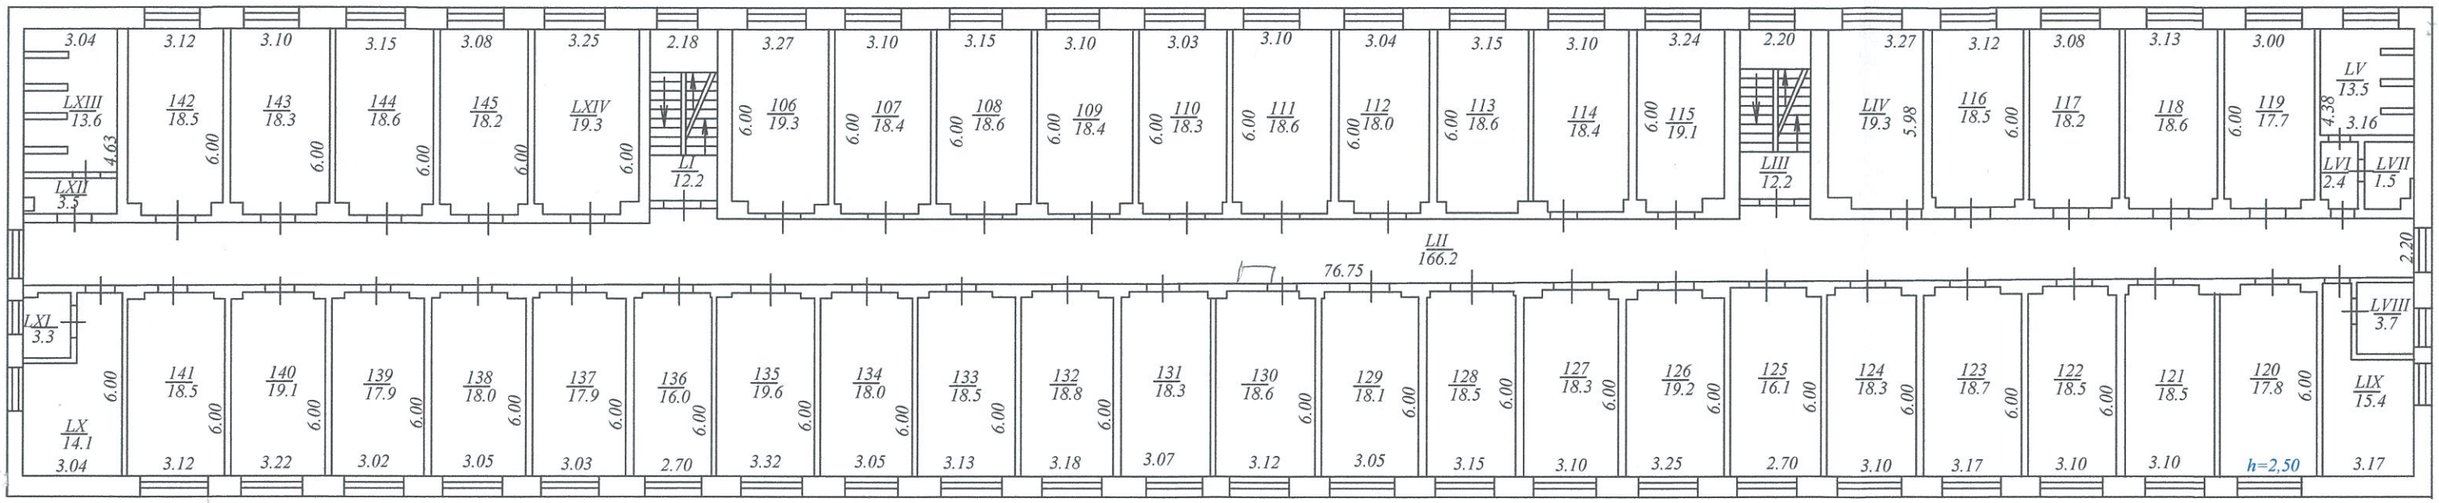

Виконав 04.01.2016 р. інженер /підпис/ Сивенюк І. М.

дата підпис ПІБ

Перевірив 04.01.2016 р. керівник /підпис/ Демов О. А.

дата підпис ПІБ

З ОРИГІНАЛОМ ВІРНО

" 04 " 01 2016 р.

/Сивенюк І.М./

(підпис) (ПІБ)

ПЛАН

V-го поверху громадського будинку літ."А"


гуртожиток №1

призначення

вулиця (провул., площа) Блока № 32

місто (селище, село) Вінниця

Масштаб 1:200

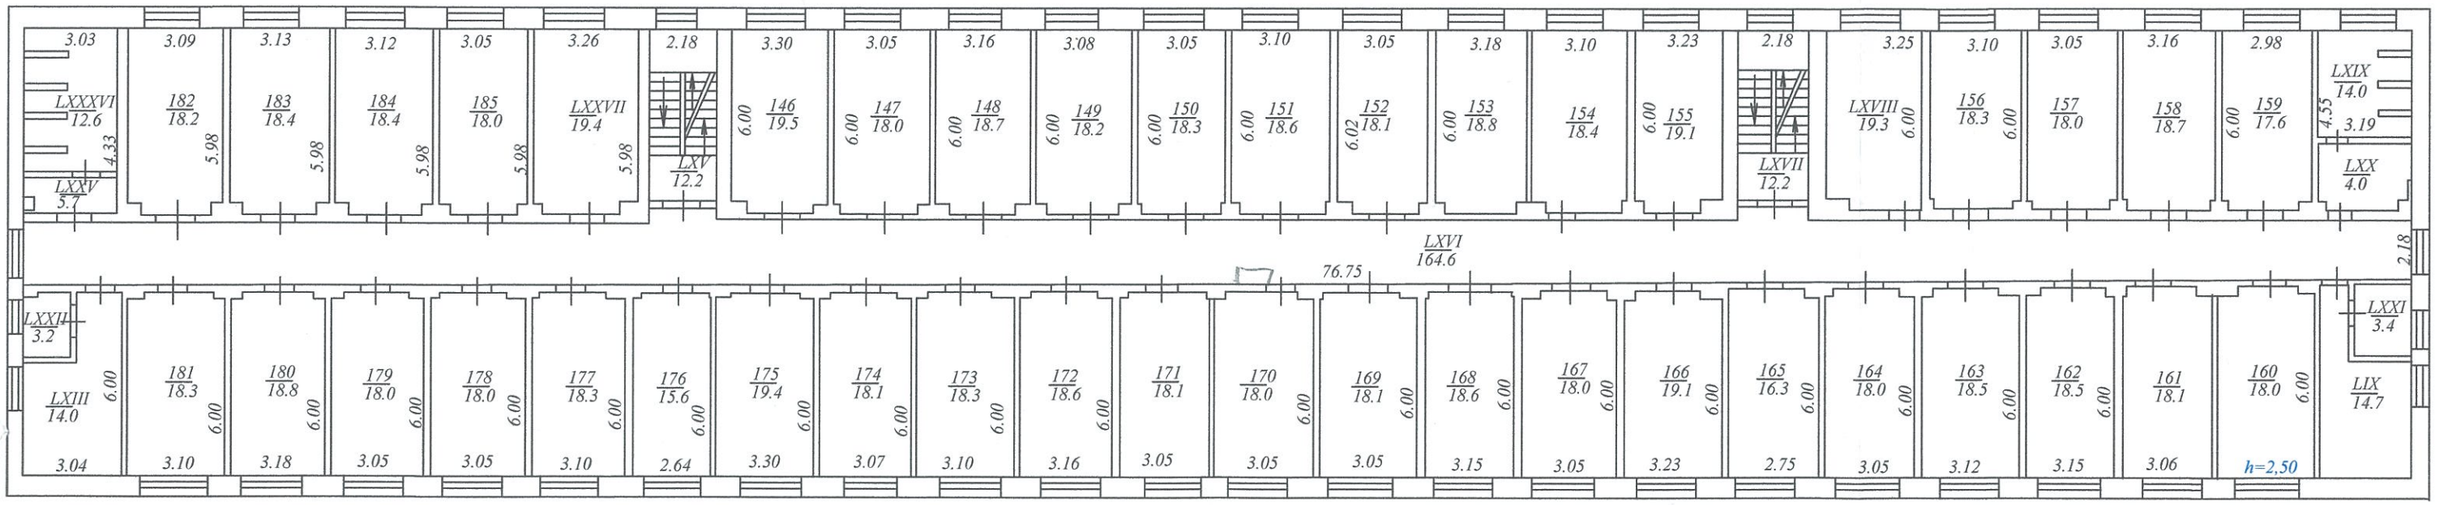

Виконав 04.01.2016 р. (дата) інженер /підпис/ (підпис) Сивенюк І. М. (ПІБ)

Перевірив 04.01.2016 р. (дата) керівник /підпис/ (підпис) Демов О. А. (ПІБ)

З ОРИГІНАЛОМ ВІРНО

" 04 " 01 2016 р.

/Сивенюк І.М./

(ПІБ)

ЕКСПЛІКАЦІЯ

приміщень до плану поверхів громадського (виробничого) будинку № *32* літер *«А»*

вулиця (провулок, площа) ***Блока***

місто (селище, село) ***Вінниця***

Літера	Поверх	Номери громадських виробничих приміщень	Номери приміщень	Призначення приміщень	Загальна площа приміщень (підрахована за формулами розрахунку площ) (кв.м)	Площа приміщень			Площа літніх приміщень (кв.м)	Площа приміщень загального користування (кв.м.)	Самовільно звелена або переобладнана площа (кв.м)	Примітки
						загальна (сума гр.8 та 9)	житлова	підсобна				
1	2	3	4	5	6	7	8	9	10	11	12	13
А	*підв*	*3*	*1*	*сходова клітина*	*5,5*			*5,5*				
			2	*коридор*	*3,8*			*3,8*				
			3	*електрощитові*	*7,4*			*7,4*				
			4	*технічні приміщення*	*15,2*			*15,2*				
			5	*технічні приміщення*	*5,8*			*5,8*				
				Разом по прим. №3:	*37,7*			*37,7*				
				Всього по підвалу:	***37,7***			***37,7***				
А	*І*	*1*	*І*	*тамбур*	*2,1*					*2,1*		
			ІІ	*коридор*	*6,8*					*6,8*		
			ІІІ	*коридор*	*33,0*					*33,0*		
			1	*кімната*	*11,7*		*11,7*					
			2	*кімната*	*12,3*		*12,3*					
			3	*кімната*	*12,4*		*12,4*					
			4	*кімната*	*12,2*		*12,2*					
			5	*кімната*	*11,5*		*11,5*					
			6	*кімната*	*11,3*		*11,3*					
			IV	*туалет*	*2,1*					*2,1*		
			V	*туалет*	*1,2*					*1,2*		
			VI	*санвузол*	*2,0*					*2,0*		
				Разом по прим. №1:	*118,6*		*71,4*			*47,2*		
		2	*І*	*тамбур*	*8,3*					*8,3*		
			ІІ	*коридор*	*169,3*					*169,3*		
			1	*вахтер*	*2,7*			*2,7*				
			2	*читальна зала*	*76,0*		*76,0*					
			3	*склад чистої білизни*	*18,1*		*18,1*					
			4	*кімната кастелянші*	*6,1*		*6,1*					
			5	*коридор*	*6,5*			*6,5*				

1	2	3	4	5	6	7	8	9	10	11	12	13
А	I	2	6	склад брудної білизни	21,6		21,6					
			7	склад	18,3		18,3					
			8	склад	18,6		18,6					
			9	кімната слюсаря	18,9		18,9					
			10	склад	10,8		10,8					
			11	склад	7,3		7,3					
			12	комора	8,7			8,7				
			13	комора	9,5			9,5				
			14	склад	18,3		18,3					
			15	склад	4,9		4,9					
			III	столова	36,8	2	36,8			36,8		
			IV	кухня	18,6					18,6		
			V	кухня	19,3					19,3		
			VI	сходова клітина	9,2					9,2		
			16	кабінет	18,3		18,3					
			17	кімната студради	18,6		18,6					
			18	камера схову	55,7	3	55,7	55,7				
			19	склад	55,5	3	55,5	55,5				
			VII	кухня	26,0					26,0		
			20	електрощитові	9,7			9,7				
			VIII	сходова клітина	10,7					10,7		
			IX	тамбур	1,3					1,3		
			X	постірочна	18,8					18,8		
			XI	роздягалка	13,3					13,3		
			XII	тамбур	0,5					0,5		
			XIII	душова	25,3					25,3		
			XIV	душова	18,7					18,7		
			XV	тамбур	0,3					0,3		
			XVI	роздягалка	13,6					13,6		
			XVII	умивальник	1,6					1,6		
			XVIII	туалет	1,3					1,3		
			XIX	туалет	1,6					1,6		
			XX	туалет	1,4					1,4		
			XXI	туалет	1,4					1,4		
			XXII	умивальник	1,6					1,6		
			XXIII	коридор	38,0					38,0		
			21	кімната	19,3		19,3					
			22	кімната	18,9		18,9					
			23	ізолятор	18,3		18,3					
			XXIV	тамбур	2,5					2,5		
	Разом по прим.№2 на І-му поверсі:				900,0		312,3	148,3		439,4		
			Всього по І-му поверху:		**1018,6**		**383,7**	**148,3**		**486,6**		

«04» 01 2016 р.

Виконав підпис Сивенюк І.М.
(підпис, прізвище)

Перевірив підпис Демов О.А.
(підпис, прізвище)

ЕКСПЛІКАЦІЯ

приміщень до плану поверхів громадського (виробничого) будинку № *32* літер *«А»*

вулиця (провулок, площа) ***Блока***

місто (селище, село) ***Вінниця***

Літера	Поверх	Номери громадських виробничих приміщень	Номери приміщень	Призначення приміщень	Загальна площа приміщень (підрахована за формулами розрахунку площ) (кв.м)	Площа приміщень			Площа літніх приміщень (кв.м)	Площа приміщень загального користування (кв.м)	Самовільно зведена або переобладнана площа (кв.м)	Примітки
						загальна (сума гр.8 та 9)	житлова	підсобна				
1	2	3	4	5	6	7	8	9	10	11	12	13
А	*II*	*2*	*XXV*	*сходова клітина*	*12,0*					*12,0*		
			XXVI	*коридор*	*185,8*					*185,8*		
			24	*читальна зала*	*19,4*		*19,4*					
			25	*кімната*	*18,3*		*18,3*					
			26	*кімната*	*18,8*		*18,8*					
			27	*кімната*	*18,2*		*18,2*					
			28	*кімната*	*18,3*		*18,3*					
			29	*кімната*	*18,9*		*18,9*					
			30	*кімната*	*18,0*		*18,0*					
			31	*кімната*	*34,7*	2	*34,7*					
			32	*підсобне приміщення*	*2,4*			*2,4*				
			33	*кімната*	*19,1*		*19,1*					
			XXVII	*сходова клітина*	*12,3*					*12,3*		
			34	*кімната*	*9,2*		*9,2*					
			35	*кімната*	*5,8*		*5,8*					
			36	*коридор*	*3,4*			*3,4*				
			37	*кімната*	*17,5*		*17,5*	25				
			38	*ванна*	*43,8*	3	43,8	*43,8*				
			39	*ванна*	*3,4*			*3,4*				
			40	*ванна*	*3,5*			*3,5*				
			41	*комора*	*2,3*			*2,3*				
			XXVIII	*туалет*	*11,7*					*11,7*		
			XXIX	*коридор*	*2,4*					*2,4*		
			XXX	*душова*	*3,5*					*3,5*		
			XXXI	*умивальник*	*3,6*					*3,6*		
			XXXII	*умивальник*	*14,5*					*14,5*		
			42	*кімната*	*37,1*		*37,1*					
			43	*кімната*	*18,3*		*18,3*					
			44	*кімната*	*18,4*		*18,4*					
			45	*кімната*	*18,3*		*18,3*					

1	2	3	4	5	6	7	8	9	10	11	12	13
А	*І*		*46*	*кімната*	*18,1*		*18,1*					
			47	*кімната*	*18,8*		*18,8*					
			48	*кімната*	*18,2*		*18,2*					
			49	*кімната*	*18,3*		*18,3*					
			50	*кімната*	*37,8*		*37,8*					
			51	*кімната*	*18,8*		*18,8*					
			52	*кімната*	*18,6*		*18,6*					
			53	*кімната*	*17,8*		*17,8*					
			54	*кімната*	*19,5*		*19,5*					
			55	*кімната*	*15,7*		*15,7*					
			56	*кімната*	*18,2*		*18,2*					
			57	*кімната*	*18,4*		*18,4*					
			58	*кімната*	*18,1*		*18,1*					
			59	*кімната*	*18,4*		*18,4*					
			60	*кімната*	*18,7*		*18,7*					
			XXXIII	*умивальник*	*13,9*					*13,9*		
			XXXIV	*умивальник*	*3,5*					*3,5*		
			XXXV	*коридор*	*3,4*					*3,4*		
			XXXVI	*туалет*	*14,7*					*14,7*		
			61	*склад*	*18,1*		*18,1*					
			62	*кімната*	*18,5*			*18,5*				
			63	*кімната*	*18,1*			*18,1*				
			64	*кімната*	*18,5*			*18,5*				
			65	*постірочна*	*19,1*		*19,1*					
			Всього по ІІ-му поверху:		***1034,1***		***674,9***	***77,9***		***281,3***		
А	*ІІІ*	*2*	*XXXVII*	*сходова клітина*	*12,2*					*12,2*		
			66	*кімната*	*19,5*		*19,5*					
			67	*кімната*	*18,5*		*18,5*					
			68	*кімната*	*18,8*		*18,8*					
			69	*кімната*	*18,3*		*18,3*					
			70	*кімната*	*18,9*		*18,9*					
			71	*кімната*	*18,4*		*18,4*					
			72	*кімната*	*18,2*		*18,2*					
			73	*кімната*	*18,4*		*18,4*					
			74	*кімната*	*18,5*		*18,5*					
			75	*кімната*	*19,0*		*19,0*					
			XXXVIII	*сходова клітина*	*12,3*					*12,3*		
			XXXIX	*кухня*	*19,3*					*19,3*		
			76	*кімната*	*18,4*		*18,4*					
			77	*кімната*	*18,1*		*18,1*					
			78	*кімната*	*18,7*		*18,7*					

«04» *01* *2016 р.*

Виконав */підпис/ Сивенюк І.М.*

(підпис, прізвище)

Перевірив */підпис/ Демов О.А.*

ЕКСПЛІКАЦІЯ

приміщень до плану поверхів громадського (виробничого) будинку № *32* літер *«А»*

вулиця (провулок, площа) ***Блока***

місто (селище, село) ***Вінниця***

Літера	Поверх	Номери громадських виробничих приміщень	Номери приміщень	Призначення приміщень	Загальна площа приміщень (підрахована за формулами розрахунку площ) (кв.м)	Площа приміщень			Площа літніх приміщень (кв.м)	площа приміщень загального користування (кв.м)	Самочинно зведена або переобладнана площа (кв.м)	Примітки
						загальна (сума гр.8 та 9)	житлова	підсобна				
1	2	3	4	5	6	7	8	9	10	11	12	13
А	*III*	*2*	*79*	*кімната*	*17,5*		*17,5*					
			XL	*туалет*	*14,0*					*14,0*		
			XLI	*коридор*	*1,9*					*1,9*		
			XLII	*туалет*	*1,5*					*1,5*		
			XLIII	*умивальник*	*3,8*					*3,8*		
			XLIV	*умивальник*	*14,3*					*14,3*		
			80	*кімната*	*17,9*		*17,9*					
			81	*кімната*	*18,3*		*18,3*					
			82	*кімната*	*18,6*		*18,6*					
			83	*кімната*	*18,6*		*18,6*					
			84	*кімната*	*18,4*		*18,4*					
			85	*кімната*	*16,1*		*16,1*					
			86	*кімната*	*19,4*		*19,4*					
			87	*кімната*	*18,2*		*18,2*					
			88	*кімната*	*18,6*		*18,6*					
			89	*кімната*	*18,2*		*18,2*					
			90	*кімната*	*18,5*		*18,5*					
			91	*кімната*	*18,5*		*18,5*					
			92	*кімната*	*18,6*		*18,6*					
			93	*кімната*	*18,7*		*18,7*					
			94	*кімната*	*18,0*		*18,0*					
			95	*кімната*	*19,7*		*19,7*					
			96	*кімната*	*16,1*		*16,1*					
			97	*кімната*	*18,0*		*18,0*					
			98	*кімната*	*18,3*		*18,3*					
			99	*кімната*	*18,2*		*18,2*					
			100	*кімната*	*18,7*		*18,7*					
			101	*кімната*	*18,8*		*18,8*					
			XLV	*умивальник*	*13,4*					*13,4*		

1	2	3	4	5	6	7	8	9	10	11	12	13
А	*III*	*2*	*XLVI*	*умивальник*	*3,5*					*3,5*		
			XLVII	*коридор*	*166,9*					*166,9*		
			XLVII	*умивальник*	*3,9*					*3,9*		
			XLIX	*туалет*	*13,3*					*13,3*		
			102	*кімната*	*18,3*		*18,3*					
			103	*кімната*	*18,5*		*18,5*					
			104	*кімната*	*18,8*		*18,8*					
			105	*кімната*	*18,5*		*18,5*					
			L	*кухня*	*19,4*					*19,4*		
			Всього по III-му поверху:		***1035,4***		***735,7***			***299,7***		
А	*IV*	*2*	*LI*	*сходова клітина*	*12,2*					*12,2*		
			LII	*коридор*	*166,2*					*166,2*		
			106	*кімната*	*19,3*		*19,3*					
			107	*кімната*	*18,4*		*18,4*					
			108	*кімната*	*18,6*		*18,6*					
			109	*кімната*	*18,4*		*18,4*					
			110	*кімната*	*18,3*		*18,3*					
			111	*кімната*	*18,6*		*18,6*					
			112	*кімната*	*18,0*		*18,0*					
			113	*кімната*	*18,6*		*18,6*					
			114	*кімната*	*18,4*		*18,4*					
			115	*кімната*	*19,1*		*19,1*					
			LIII	*сходова клітина*	*12,2*					*12,2*		
			LIV	*кухня*	*19,3*					*19,3*		
			116	*кімната*	*18,5*		*18,5*					
			117	*кімната*	*18,2*		*18,2*					
			118	*кімната*	*18,6*		*18,6*					
			119	*кімната*	*17,7*		*17,7*					
			LV	*туалет*	*13,5*					*13,5*		
			LVI	*коридор*	*2,4*					*2,4*		
			LVII	*туалет*	*1,5*					*1,5*		
			LVIII	*умивальник*	*3,7*					*3,7*		
			LIX	*умивальник*	*15,4*					*15,4*		
			120	*кімната*	*17,8*		*17,8*					
			121	*кімната*	*18,5*		*18,5*					
			122	*кімната*	*18,5*		*18,5*					
			123	*кімната*	*18,7*		*18,7*					
			124	*кімната*	*18,3*		*18,3*					
			125	*кімната*	*16,1*		*16,1*					
			126	*кімната*	*19,2*		*19,2*					
			127	*кімната*	*18,3*		*18,3*					

«04» *01* *2016 р.*

Виконав */підпис/* *Сивенюк І.М.*
(підпис, прізвище)

Перевірив */підпис/* *Демов О.А.*
(підпис, прізвище)

ЕКСПЛІКАЦІЯ

приміщень до плану поверхів громадського (виробничого) будинку № *32* літер *«А»*

вулиця (провулок, площа) ***Блока***

місто (селище, село) ***Вінниця***

Літера	Поверх	Номери громадських виробничих приміщень	Номери приміщень	Призначення приміщень	Загальна площа приміщень (підрахована за формулами розрахунку площ) (кв.м)	Площа приміщень			Площа літніх приміщень (кв.м)	площа приміщень загального користування (кв.м)	Самочинно зведена або переобладнана площа (кв.м)	Примітки
						загальна (сума гр.8 та 9)	житлова	підсобна				
1	2	3	4	5	6	7	8	9	10	11	12	13
А	*IV*	*2*	*128*	*кімната*	*18,5*		*18,5*					
			129	*кімната*	*18,1*		*18,1*					
			130	*кімната*	*18,6*		*18,6*					
			131	*кімната*	*18,3*		*18,3*					
			132	*кімната*	*18,8*		*18,8*					
			133	*кімната*	*18,5*		*18,5*					
			134	*кімната*	*18,0*		*18,0*					
			135	*кімната*	*19,6*		*19,6*					
			136	*кімната*	*16,0*		*16,0*					
			137	*кімната*	*17,9*		*17,9*					
			138	*кімната*	*18,0*		*18,0*					
			139	*кімната*	*17,9*		*17,9*					
			140	*кімната*	*19,1*		*19,1*					
			141	*кімната*	*18,5*		*18,5*					
			LX	*умивальник*	*14,1*					*14,1*		
			LXI	*умивальник*	*3,3*					*3,3*		
			LXII	*коридор*	*3,5*					*3,5*		
			LXIII	*туалет*	*13,6*					*13,6*		
			142	*кімната*	*18,5*		*18,5*					
			143	*кімната*	*18,3*		*18,3*					
			144	*кімната*	*18,6*		*18,6*					
			145	*кімната*	*18,2*		*18,2*					
			LXIV	*кухня*	*19,3*					*19,3*		
			Всього по IV-му поверху:		***1033,7***		***733,5***			***300,2***		
А	*V*	*2*	*LXV*	*сходова клітина*	*12,2*					*12,2*		
			LXVI	*коридор*	*164,6*					*164,6*		
			146	*кімната*	*19,5*		*19,5*					
			147	*кімната*	*18,0*		*18,0*					
			148	*кімната*	*18,7*		*18,7*					

1	2	3	4	5	6	7	8	9	10	11	12	13
A	*V*	*2*	*149*	*кімната*	*18,2*		*18,2*					
			150	*кімната*	*18,3*		*18,3*					
			151	*кімната*	*18,6*		*18,6*					
			152	*кімната*	*18,1*		*18,1*					
			153	*кімната*	*18,8*		*18,8*					
			154	*кімната*	*18,4*		*18,4*					
			155	*кімната*	*19,1*		*19,1*					
			LXVII	*сходова клітина*	*12,2*					*12,2*		
			LXVIII	*кухня*	*19,3*					*19,3*		
			156	*кімната*	*18,3*		*18,3*					
			157	*кімната*	*18,0*		*18,0*					
			158	*кімната*	*18,7*		*18,7*					
			159	*кімната*	*17,6*		*17,6*					
			LXIX	*туалет*	*14,0*					*14,0*		
			LXX	*умивальник*	*4,0*					*4,0*		
			LXXI	*кімната прибиральниці*	*3,4*					*3,4*		
			LXXII	*умивальник*	*14,7*					*14,7*		
			160	*кімната*	*18,0*		*18,0*					
			161	*кімната*	*18,1*		*18,1*					
			162	*кімната*	*18,6*		*18,6*					
			163	*кімната*	*18,5*		*18,5*					
			164	*кімната*	*18,0*		*18,0*					
			165	*кімната*	*16,3*		*16,3*					
			166	*кімната*	*19,1*		*19,1*					
			167	*кімната*	*18,0*		*18,0*					
			168	*кімната*	*18,6*		*18,6*					
			169	*кімната*	*18,1*		*18,1*					
			170	*кімната*	*18,0*		*18,0*					
			171	*кімната*	*18,1*		*18,1*					
			172	*кімната*	*18,6*		*18,6*					
			173	*кімната*	*18,3*		*18,3*					
			174	*кімната*	*18,1*		*18,1*					
			175	*кімната*	*19,4*		*19,4*					
			176	*кімната*	*15,6*		*15,6*					
			177	*кімната*	*18,3*		*18,3*					
			178	*кімната*	*18,0*		*18,0*					
			179	*кімната*	*18,0*		*18,0*					
			180	*кімната*	*18,8*		*18,8*					
			181	*кімната*	*18,3*		*18,3*					
			LXXIII	*умивальник*	*14,0*					*14,0*		
			LXXIV	*умивальник*	*3,2*					*3,2*		
			LXXV	*умивальник*	*5,7*					*5,7*		

«04» *01* *2016 р.*

Виконав */підпис/ Сивенюк І.М.*
(підпис, прізвище)

Перевірив */підпис/ Демов О.А.*
(підпис, прізвище)

ЕКСПЛІКАЦІЯ

приміщень до плану поверхів громадського (виробничого) будинку № *32* літер *«А»*

вулиця (провулок, площа) ***Блока***

місто (селище, село) ***Вінниця***

Літера	Поверх	Номери громадських виробничих приміщень	Номери приміщень	Призначення приміщень	Загальна площа приміщень (підрахована за формулами розрахунку площ) (кв.м)	Площа приміщень			Площа літніх приміщень (кв.м)	Площа приміщень загального користування (кв.м)	Самочинно зведена або переобладнана площа (кв.м)	Примітки
						загальна (сума гр.8 та 9)	житлова	підсобна				
1	2	3	4	5	6	7	8	9	10	11	12	13
А	*V*	*2*	*LXXVI*	*туалет*	*12,6*					*12,6*		
			182	*кімната*	*18,2*		*18,2*					
			183	*кімната*	*18,4*		*18,4*					
			184	*кімната*	*18,4*		*18,4*					
			185	*кімната*	*18,0*		*18,0*					
			LXXVII	*кухня*	*19,4*					*19,4*		
			Всього по V-му поверху:		***1029,4***		***730,1***			***299,3***		
			Всього по літ. "А":		***5188,9***		***3257,9***	***263,9***		***1667,1***		

З ОРИГІНАЛОМ ВІРНО
"04" 2016
/СИВЕНЮК І.М./
(ПІБ)

1	2	3	4	5	6	7	8	9	10	11	12	13

«04» *01* *2016 р.*

Виконав */підпис/ Сивенюк І.М.*
(підпис, прізвище)

Перевірив */підпис/ Демов О.А.*
(підпис, прізвище)