


ПЛАН
виробничого будинку

Корпусний цех _____, " Л " _____
(призначення)

Вулиця (проектна площа) _____ Гефта Миколи _____, № 3
місто (селище, село) _____ Одеса _____
район Приморський _____, область Одеська _____

Масштаб 1:200

Поверх II

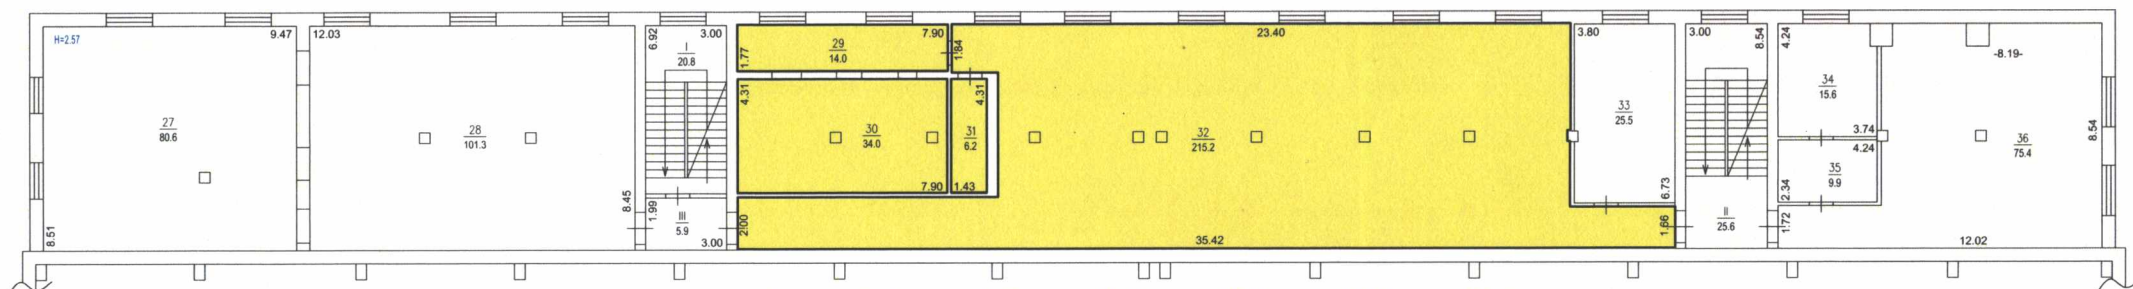

Поверх III

