


План приміщення, що планується в оренду
с/мт Лисянка вул. Миру, 28 (2 поверх)

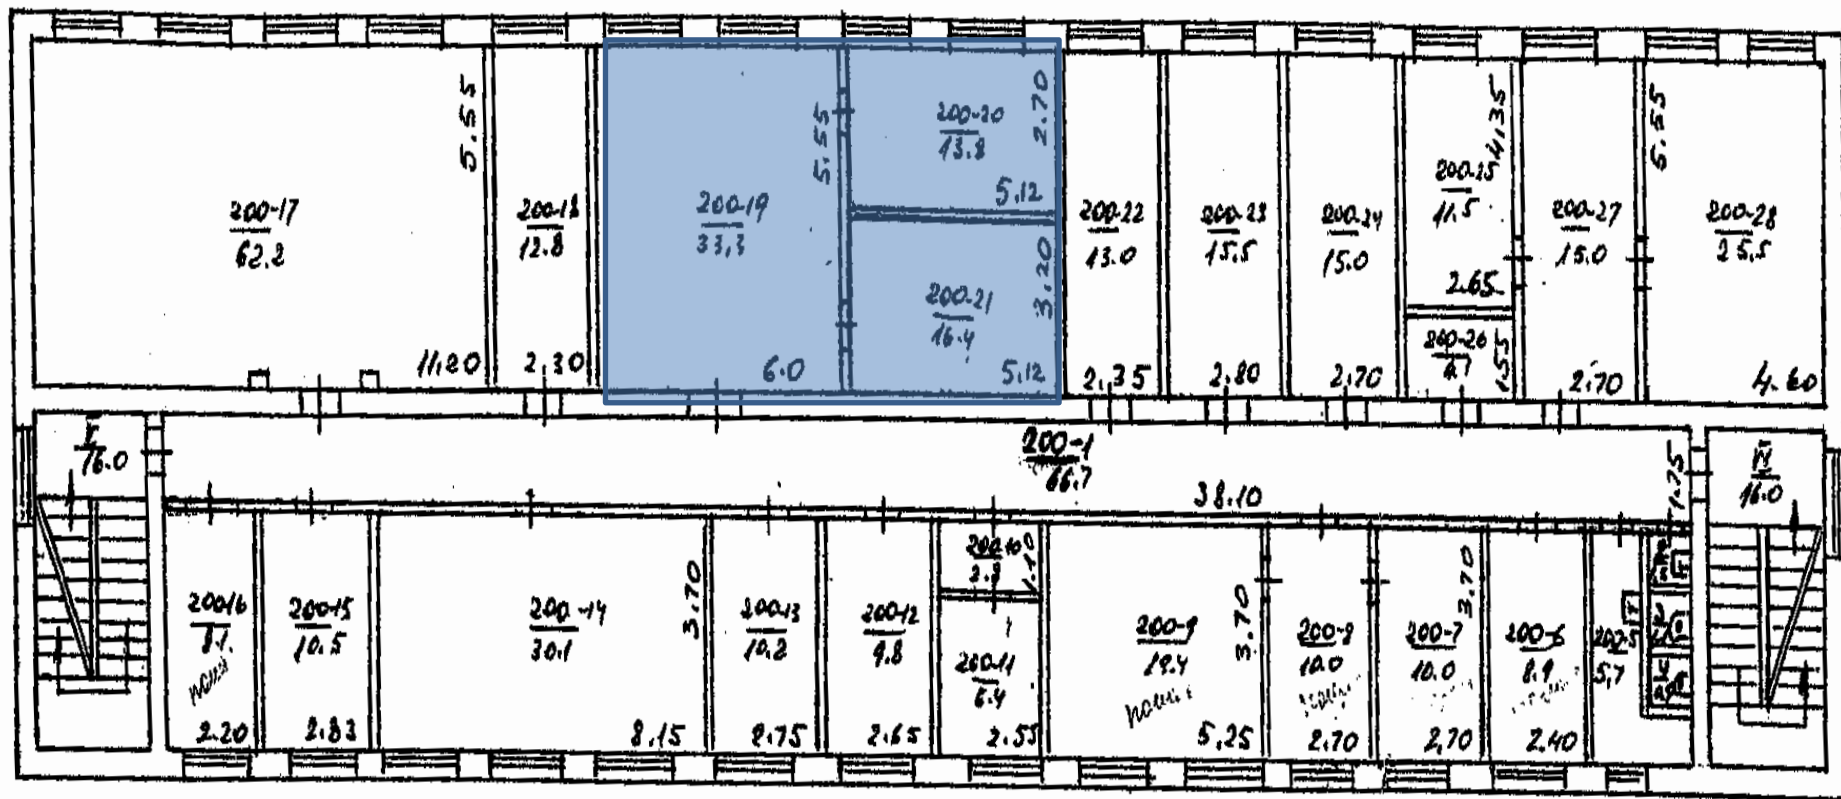

- Приміщення що пропонуються в оренду