ПЛАН

поверхів громадського


літ. "А-3"

(призначення)

вулиця (провулок, площа) *Прогресі*

місто *Дніпропетро*

Масштаб 1:200

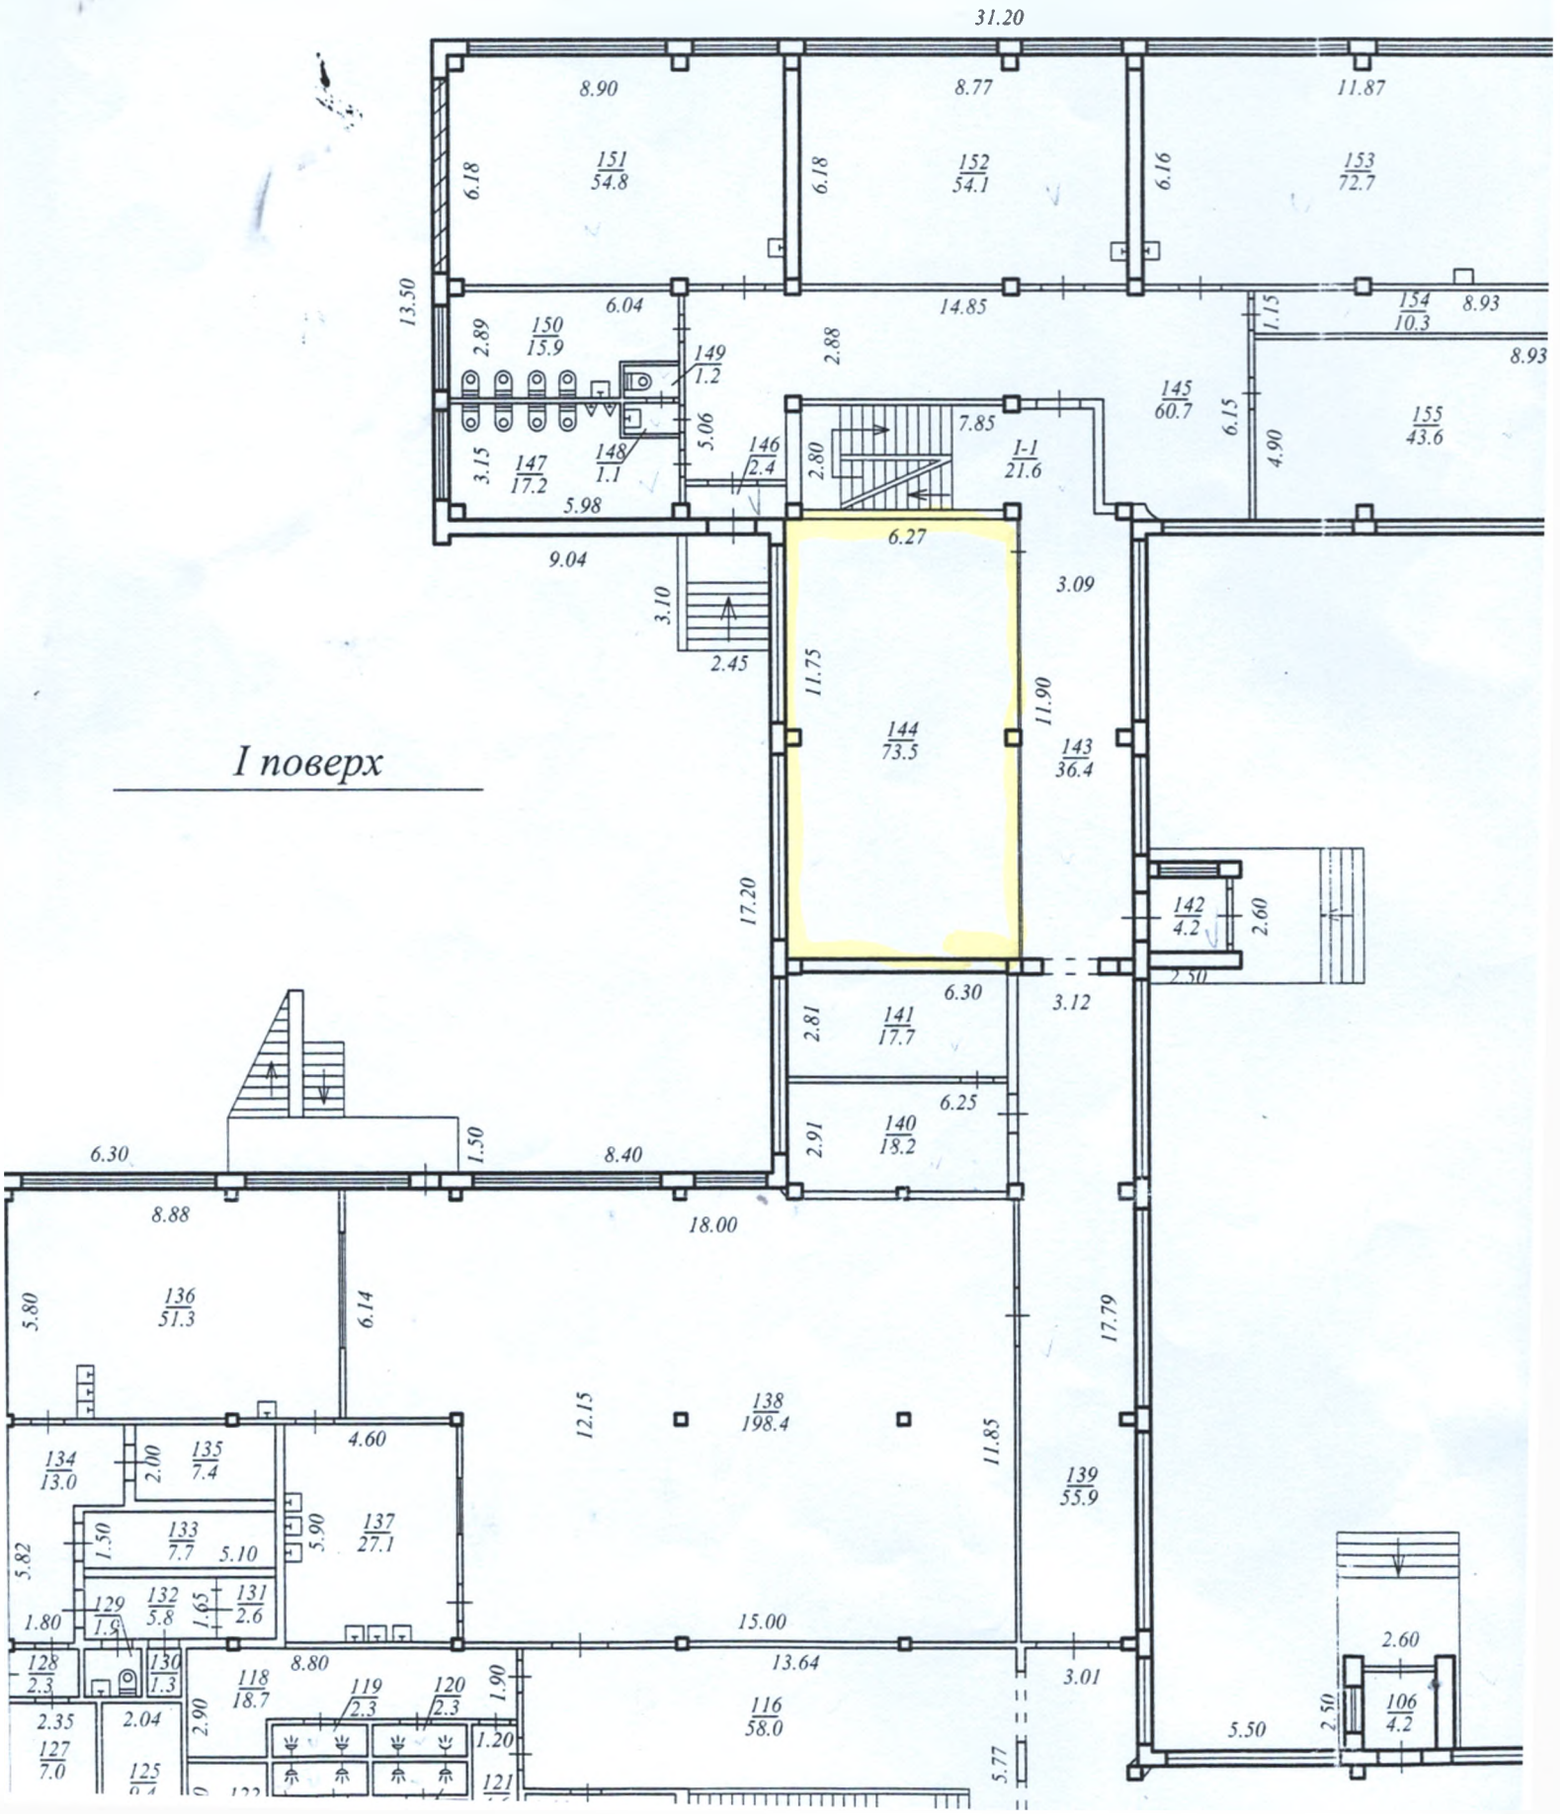

динку

на № 3А

ьк

Додаток 6.2 до інструкції
про порядок проведення
технічної інвентаризації
об'єктів нерухомого майна

