

КОМУНАЛЬНЕ ПІДПРИЄМСТВО «ЕНЕРГОДАРСЬКЕ БЮРО
ТЕХНІЧНОЇ ІНВЕНТАРИЗАЦІЇ» ЕНЕРГОДАРСЬКОЇ МІСЬКОЇ РАДИ

71502, вул. Українська, 4а, м. Енергодар, Запорізька обл., Україна, код за ЄДРПОУ 24511774,
тел./ факс: (06139) 6-35-26, електронна адреса: enbti2012@ukr.net

Інвентаризаційна справа № A419

ТЕХНІЧНИЙ ПАСПОРТ

на виробничий будинок з господарськими (допоміжними) будівлями
та спорудами

Вулиця (провулок, площа) Промислова, № 133
місто (селище, село) Енергодар
район _____
область Запорізька

Замовник технічної інвентаризації або уповноважена ним особа (прізвище, ім'я та по-батькові фізичної особи або найменування юридичної особи)
ДЕРЖАВНЕ ПІДПРИЄМСТВО
НАЦІОНАЛЬНА АТОМНА
ЕНЕРГОГЕНЕРУЮЧА КОМПАНІЯ
«ЕНЕРГОАТОМ»
ВІДОКРЕМЛЕНИЙ ПІДРОЗДІЛ
«ЗАПОРІЗЬКА АЕС»

Паспорт виготовлено станом на
« 16 » грудня 2019 р.

Директор БТІ

Виконав

Перевірив



В.П.Романова


Г.С.Щербань

В.П.Романова

Сертифікат № АЕ 001126 від 18.01.2013

СХЕМА РОЗТАШУВАННЯ БУДІВЕЛЬ ТА СПОРУД

вулиця (провулок) Промислова № 133
 місто (селище, село) Енергодар
 район _____ область Запорізька
 Масштаб 1:500

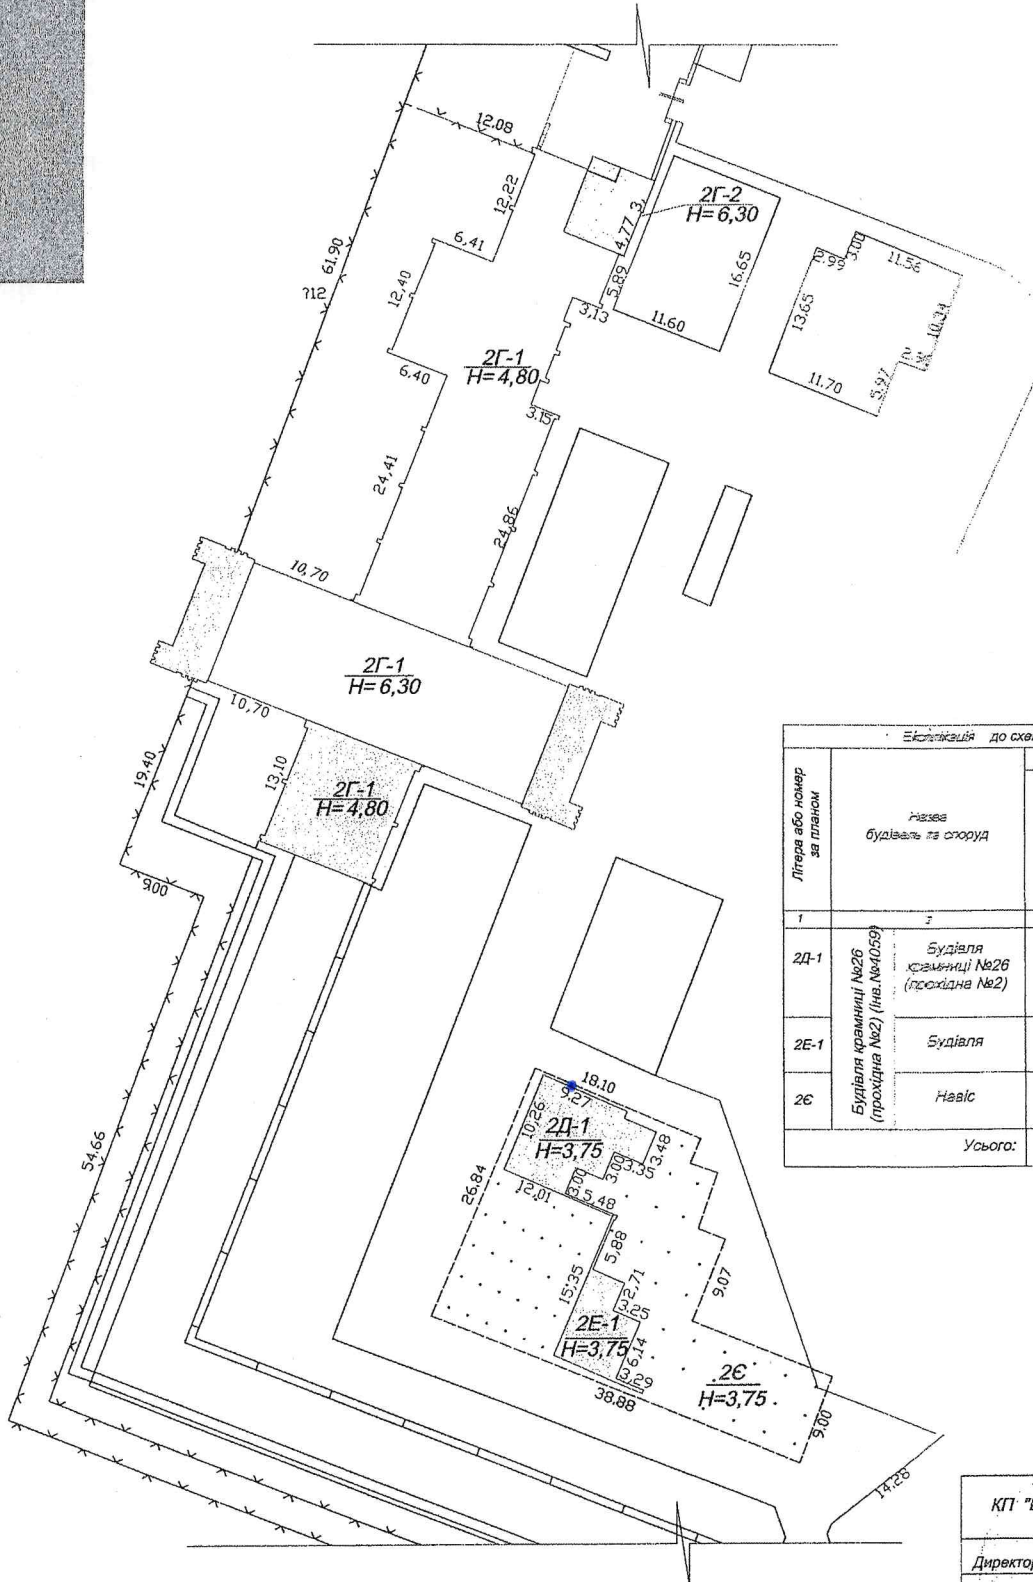

Експлікація до схеми розташування будівель та споруд							
Літера або номер за планом	Назва будівель та споруд	Площа земельної ділянки (м²), у т.ч.					
		загальна площа	усього під забудовою	під основною будівлею	під господарськими допоміжними спорудами	під двором	Примітки
1	2	3	4	5	6	7	8
2Д-1	Будівля крамниці №26 (прохідна №2)		100,2	100,2			
2Е-1	Будівля		55,8	55,8			
26	Навіс		682,2		682,2		
Усього:			838,2	156,0	682,2		

КП "ЕНЕРГОДАРСЬКЕ БТ" ЕМР		
Директор	<i>В.П. Романова</i>	В.П. Романова
Виконав	<i>Г.С. Щербань</i>	Г.С. Щербань
Перевіряв	<i>О.Б. Богданюк</i>	О.Б. Богданюк
* 16 * грудня 2019 р.		

приміщень виробничого будинку

(призначення)

"2Д-1"

район

Енергодар

133

Запорізька обл.

[illegible]

" 16 "грудня 2019 р.

ПЛАН

виробничого будинку

Будівля

(призначення)

, літера " 2Е - 1 "

вулиця (провулок, площа)

Промислова № 133

місто (селище, село)


Енергодар

область

Запорізька

Масштаб 1 : 100

Поверх 1 літера " 2Е- 1 "
Н=3,75

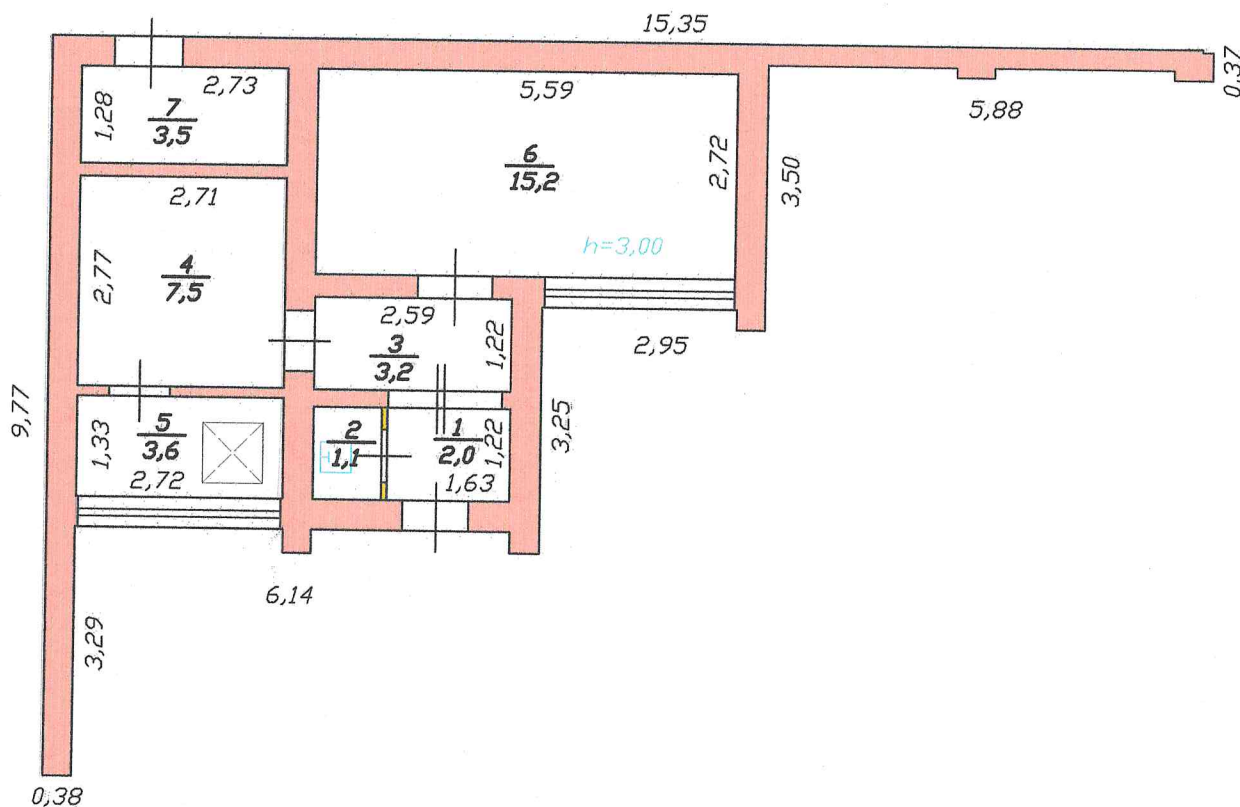

КП "ЕНЕРГОДАРСЬКЕ БТІ" ЕМР

Директор

В.П.Романова

Виконав

Г.С. Щербань

Перевірив

О.Б.Богданова

ЕКСПЛІКАЦІЯ

приміщень виробничого будинку

Будівля
(призначення)

літера

"2E-1"

Вулиця (провулок, площа)
місто (селище, село)
район

Промислова Енергодар

No 133

область Запорізька обл.

[illegible]

" 16 "грудня 2019 р.

виробничого будинку з господарськими (допоміжними) будівлями та спорудами

" 16 " грудня 2019 р.

" 16 " грудня 2019 р.