



УКРАЇНА
ЗОЛОЧІВСЬКЕ МІЖРАЙОННЕ БЮРО ТЕХНІЧНОЇ ІНВЕНТАРИЗАЦІЇ

Затв. наказом Державного комітету України по житлово-комунальному господарству № 56 від 15.09.1002 р

Область Львівська

Місто (селище, село) Тідкалінь

Район Бродівський

Інвентарний номер

Реєстровий номер

ТЕХНІЧНИЙ ПАСПОРТ

на будівлю курника

за адресою: м. Тідкалінь

вул. Степова Стрілець № 53

Об'кт нерухомого майна зареєстрований за територіальними громадами області в особі Львівської обласної ради

На праві комунальної власності
(приватної, спільної (сумісної часткової))

на підставі свідоцтва про право власності виданого згідно рішення X сесії V-го демократичної Львівської обласної ради № 177 від 26.12.2006 р

і записаний у реєстрову книгу за № 63 за № 40

від «29» 05 2008 р.



М.П.

Начальник БТІ

Сембай О.Є.

Користувач
(фондоутримувач)

Літера

Назва юридичної особи, ініціали, прізвище фізичної особи	Дольова участь

ЗАГАЛЬНІ ВІДОМОСТІ:

1. Серія, тип проекту

9. Площа балконів, лоджій і терас

2. Рік побудови

10. Кількість квартир, шт.

3. Кількість поверхів, шт.

11. Кількість житлових кімнат, шт.

4. Площа забудови, м²

12. Матеріал стін

5. Об'єм будинку, м³

13. Будівельна (балансова) вартість

6. Загальна площа, м²

14. Відсоток зносу

7. Житлова площа, м²


15. Інвентаризаційна вартість

8. Площа нежитлових приміщень, м²

ПОСЛАЖНЫ ПЛАН

по дтп А-1 по ул. Сичових, Стрільців дом № 53
 Підкамінч Р-1001 Бродявський

Підвал

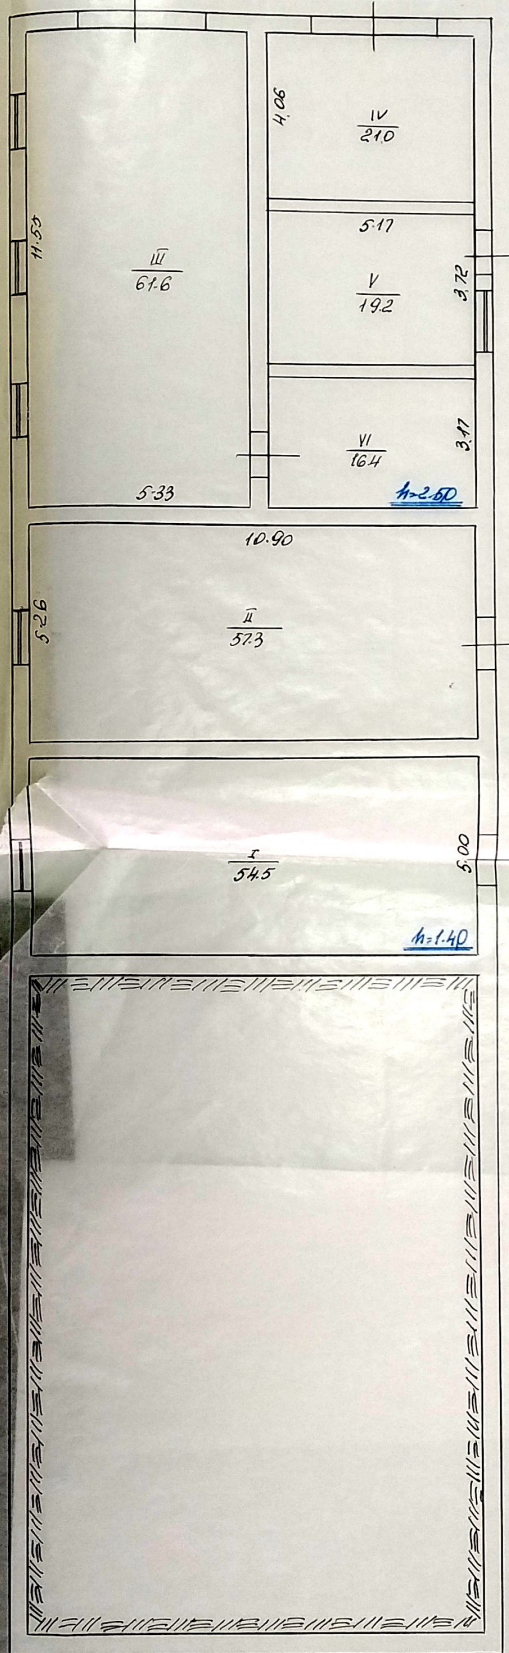


Стіни - бутобетонні

Палицька
 2008
 2008
 2008



Добуду
 Сеченко

А-1 Січових Стрільців 53
 смт Підкамінь Водосвітський
 повера сурник
 11.05

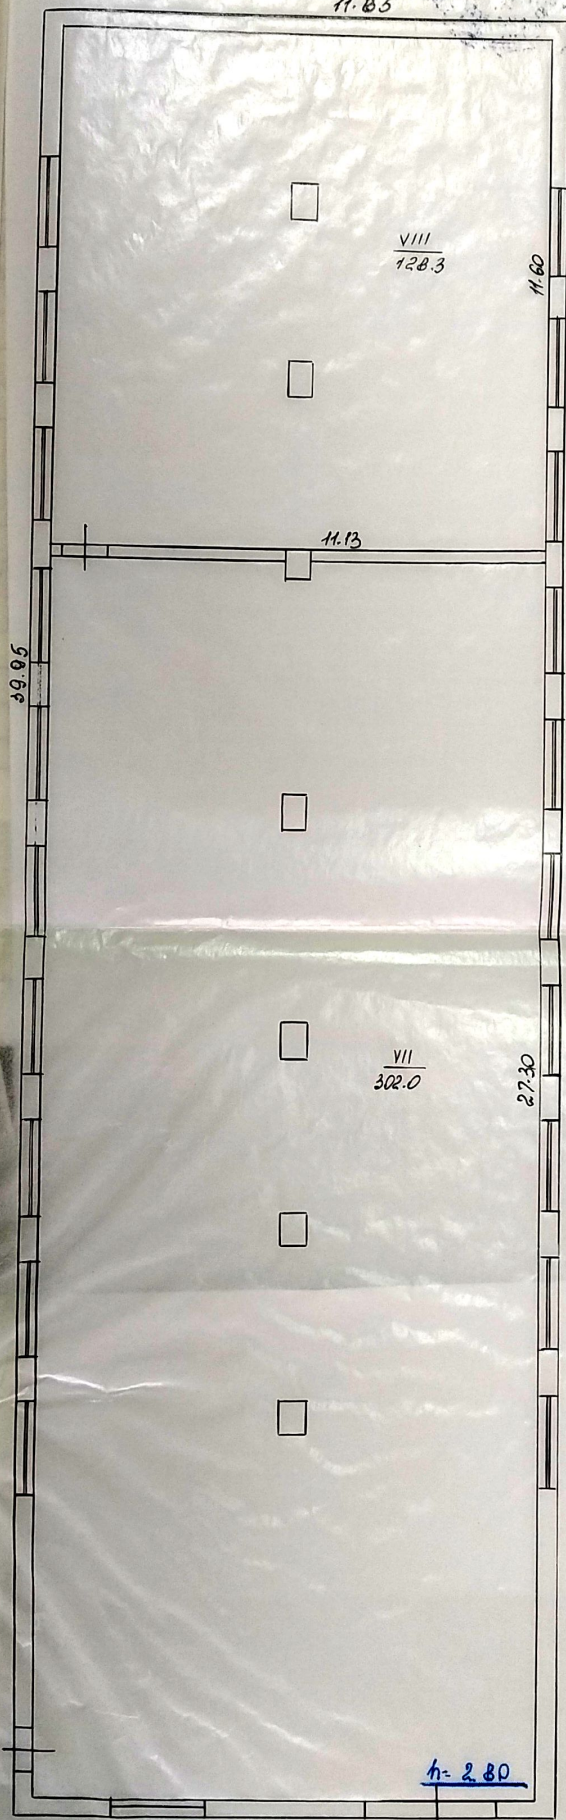

Стіни - цоц

20 02 2008 Галицька
 25 02 2008 [Signature]
 [Stamp] Абух [Signature] Сембай