

БЮРО ТЕХНІЧНОЇ ІНВЕНТАРИЗАЦІЇ

Реєстровий
№

на громадський будинок

(призначення)

пр. Карнова

Маршупов

целое

(підпис, прізвище)


ПЛАН

НЕЖИЛОЕ ЗДАНИЕ

Будинку № 1 літер "Б-2" вул. (провул., площа) Каргова

Місто (селище, село) Маричуполь

Маштаб 1:100

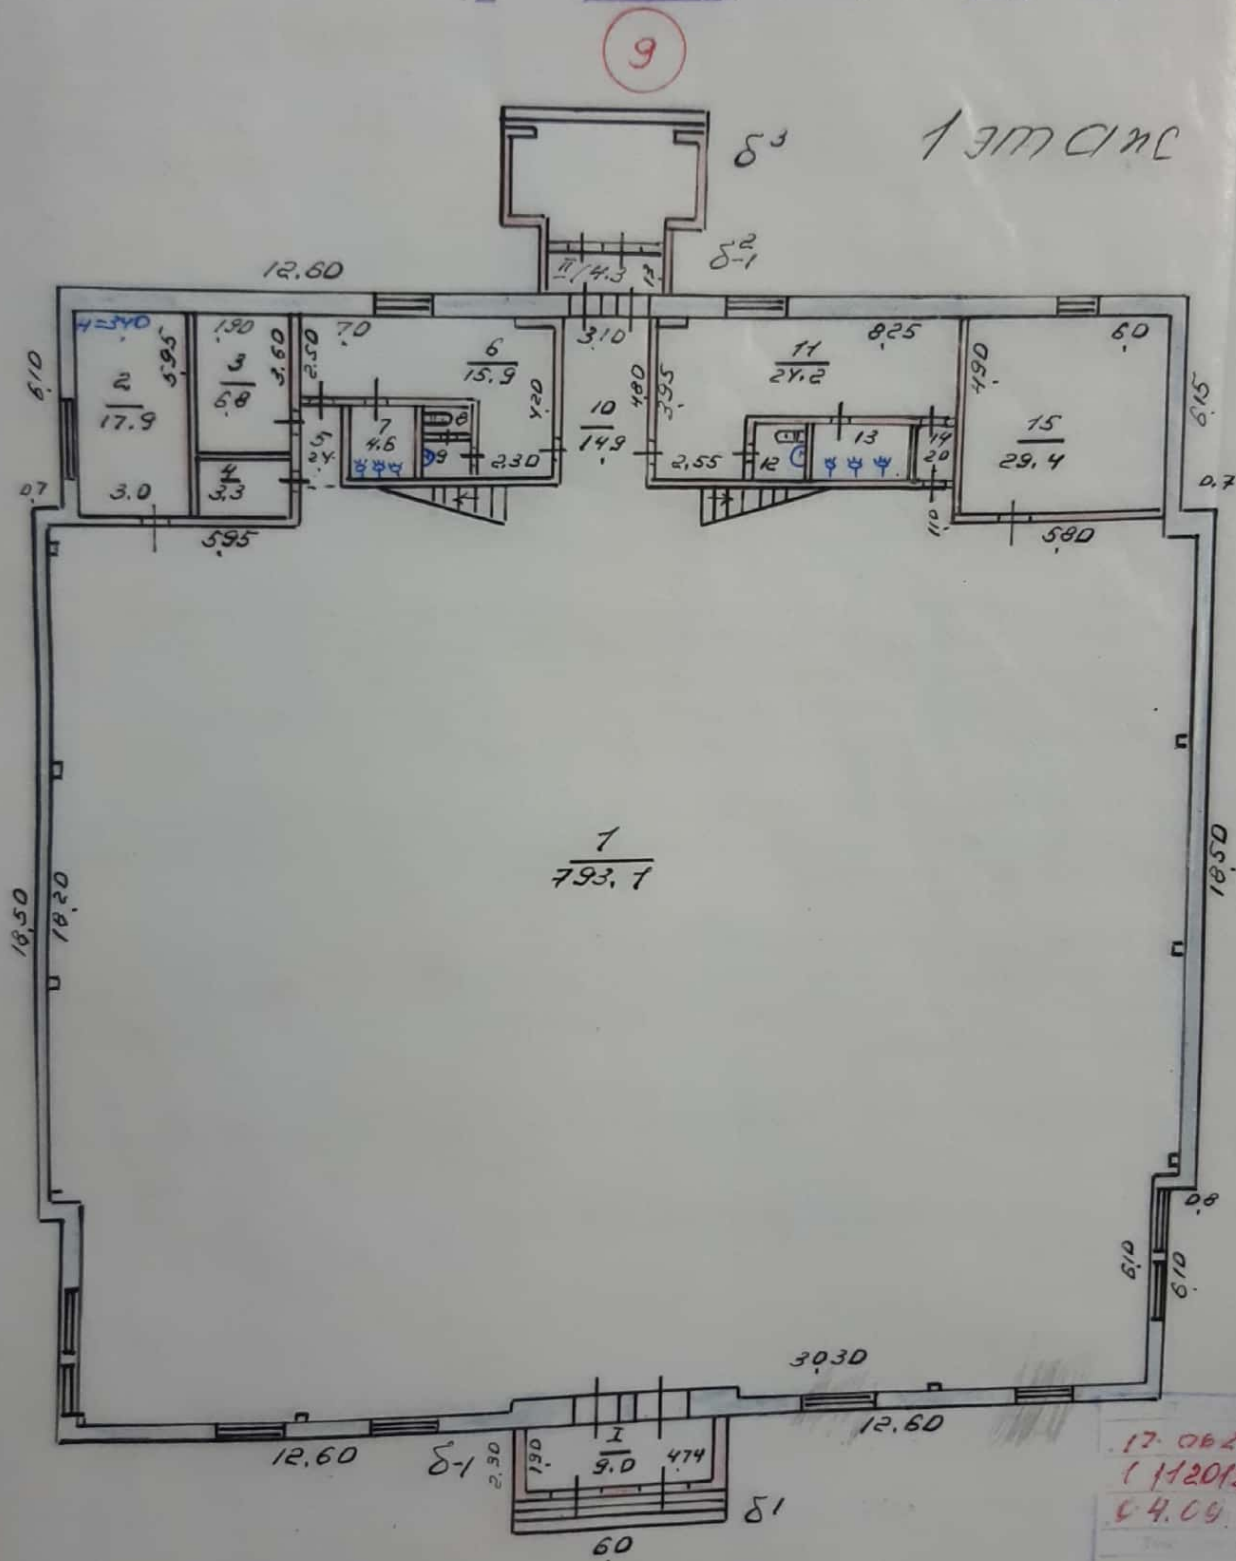


17.06.2010 Стелла
11.12.12, Зразива
04.09.13 Зразива

НЕ ЦЕЛЛОЕ ЗНАЧЕНИЕ

Место (село, село)

Manita5 1:100

10

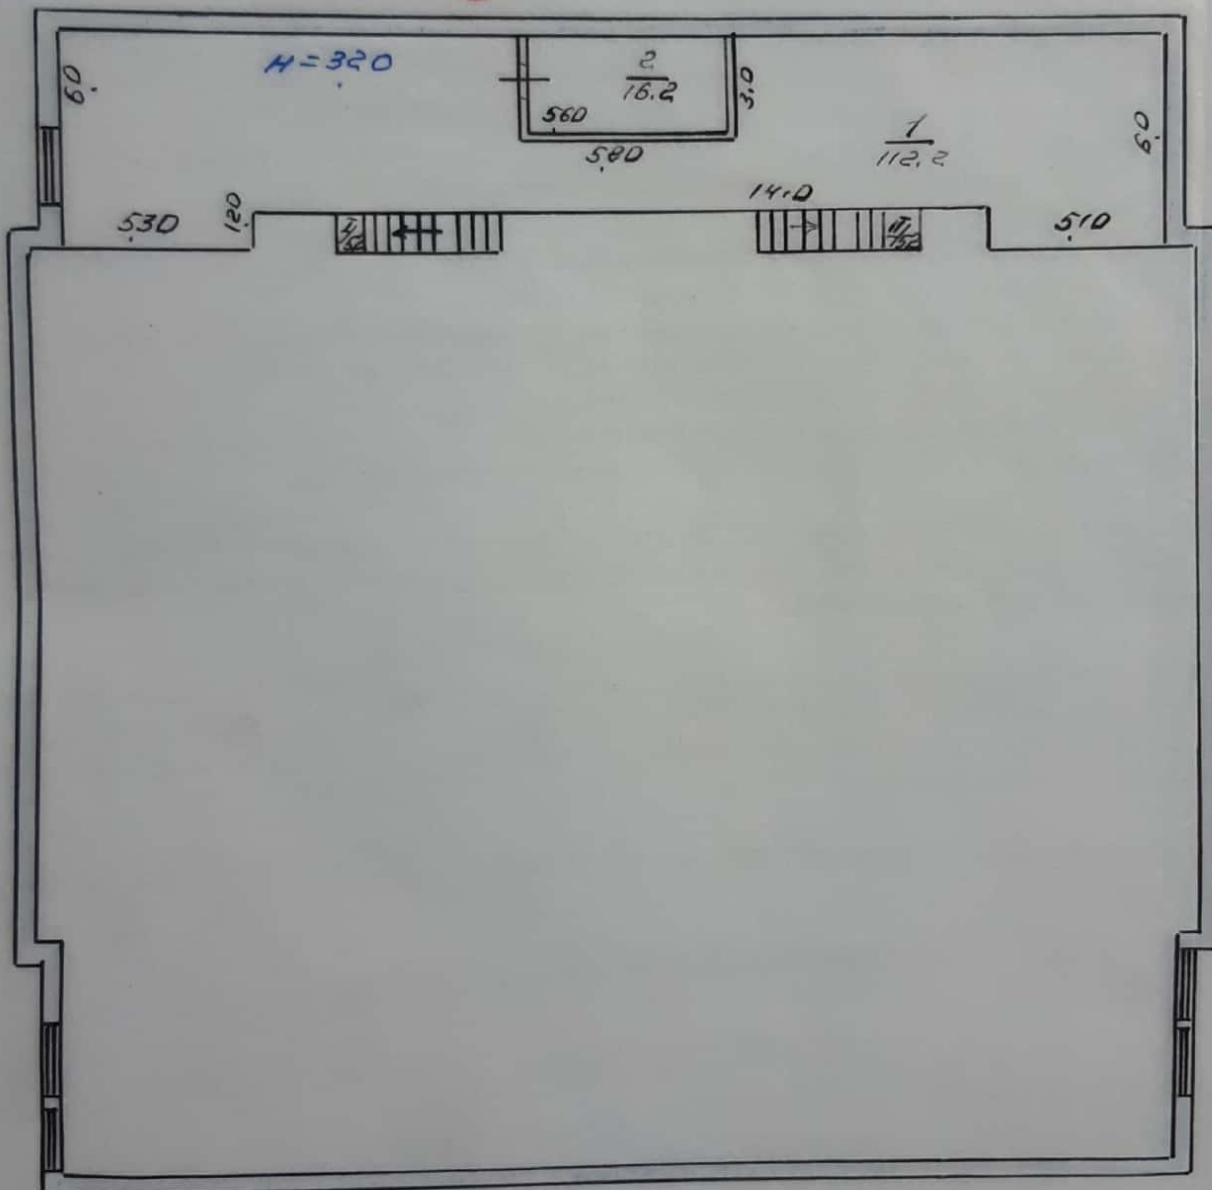


1 11 2012 *Бригадир*
04.09.2013 *Проект*

ПЛАН
СПОРТ. КАРПУС
 Будівку № 1 літер Б-2 вул. (прогул., площа) пр. Карпова
 Місто (селище, село) Маричуполь
 Масштаб 1:100

23.04.08 Бендрик
 17.01.09 Бендрик
 19.08.09 Ніколяєнко
 26.11.09 Ніколяєнко
 04.03.2010 Ніколяєнко

Ізгладж

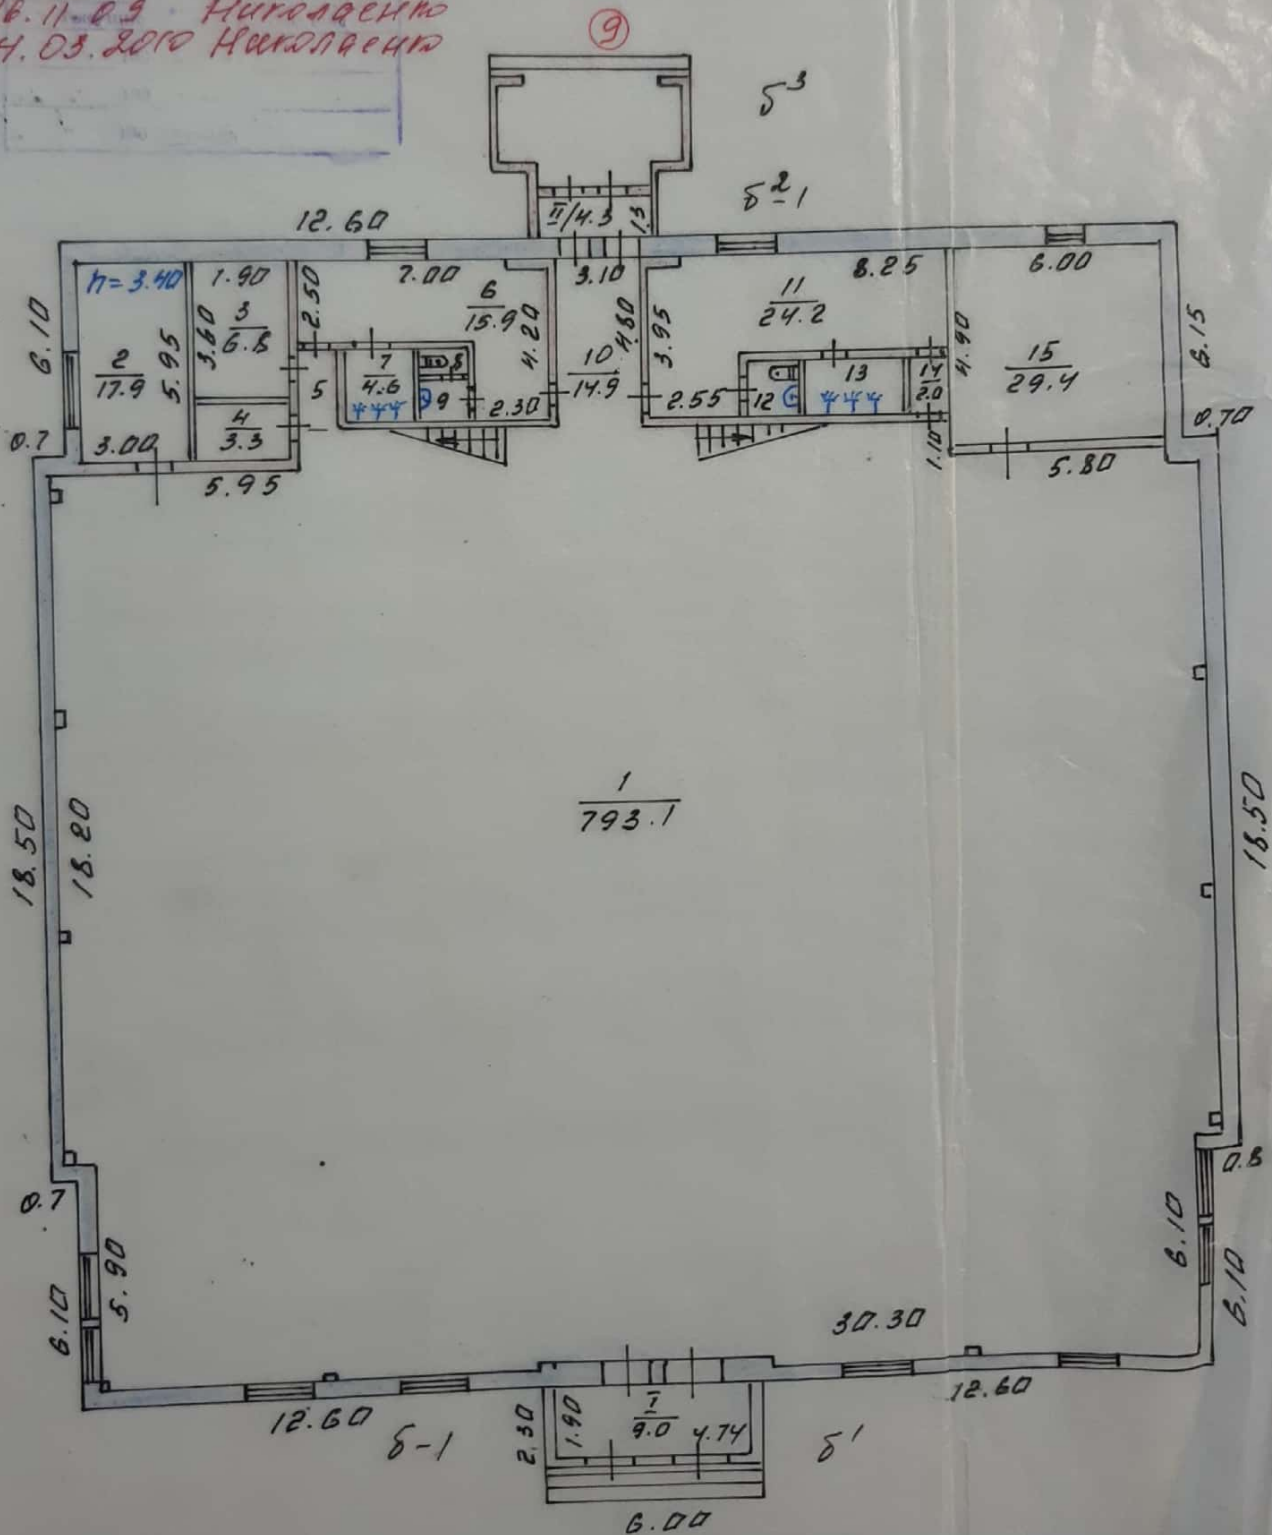

ПЛАН

спорт. корпус

Будинку № 1 літер Б-2 вул. (провул., площа) пр. Карпова


Місто (селище, село) Маричполь

Маштаб 1:100

08.09	Николаєнко
11.09	Николаєнко
03.2010	Николаєнко
Технічний розрахунок	
100	розмір
100	розмір
100	розмір

ПІДПИС

(10)

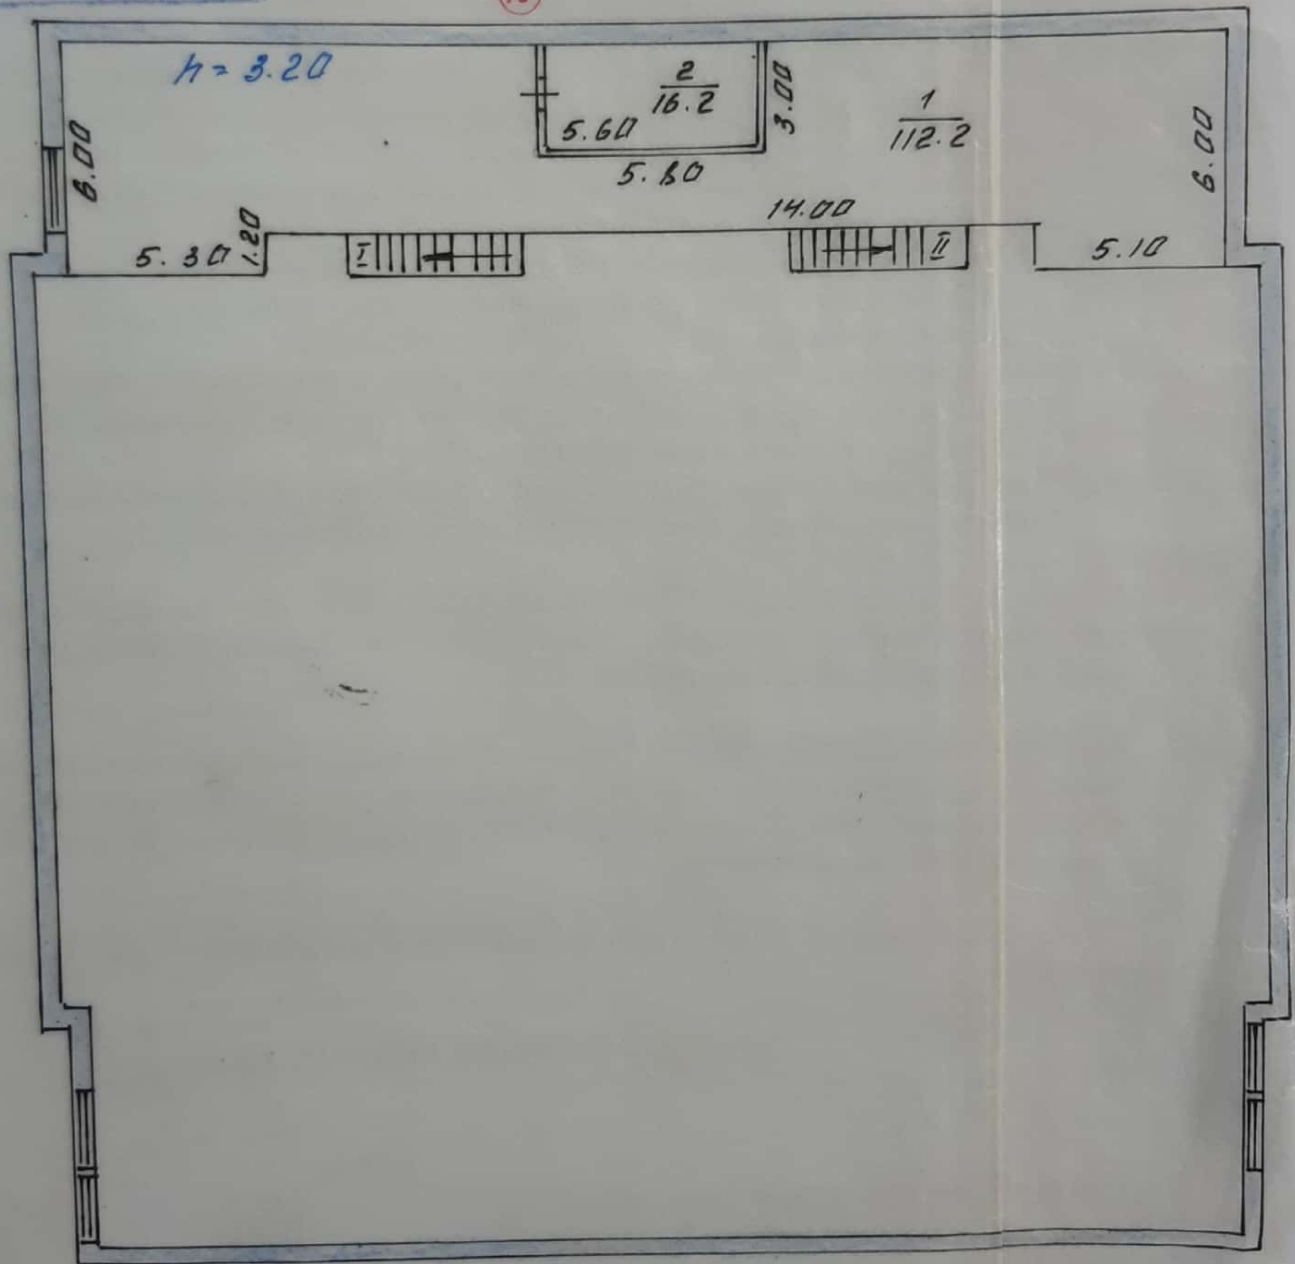

ЕКСПЛІКАЦІЯ

приміщень до плану поверхів громадського будинку № 1
літер "Б-2", вулиця (провулок, площа) пр. Жарнова
місто (селище, село) Маршупає

Літер за планом	Поверхи	№№ груп приміщень	№№ приміщень	Призначення приміщень	Загальна площа приміщень (підрахована за формулою розр. пл.) (кв.м)	Площа житлових квартир (кв. м)			Площа літніх приміщень (кв. м)	Площа приміщень загального користування (кв.м)	Самовільно збудована переобладнана площа приміщень (кв. м)	Примітки
						корисна (сума гр. 8 та 9)	основна	допоміжна				
1	2	3	4	5	6	7	8	9	10	11	12	13
Б-2	1	9	1	спорт. зал	793,1		793,1					
			2	кабінет	17,9		17,9					
			3	бухгалтерія	6,8		6,8					
			4	книгове	3,3			3,3				
			5	коридор	2,4			2,4				
			6	раздевалка	15,9		15,9					
			7	душеве	4,6			4,6				
			8	туалет	1,2			1,2				
			9	умовальник	1,5			1,5				
			10	коридор	14,9			14,9				
			11	раздевалка	24,2		24,2					
			12	туалет	2,6			2,6				
			13	душеве	4,9			4,9				
			14	коридор	2,0			2,0				
			15	бойлерна	29,4		29,4					
			I	тамбур	9,0				9,0			
			II	тамбур	4,3				4,3			
				итого по н 9	938,0	924,7	887,3	37,4	13,3			
Б-2	1	10	1	коридор	112,2			112,2				
			2	кабінет	16,2		16,2					
			I	лестн. кмет.	5,2					5,2		
			II	лестн. кмет.	5,2					5,2		
				итого по н 10	138,8	128,4	16,2	112,2		10,4		
				Всього по Б-2	1076,8	1053,1	903,5	149,6	13,3	10,4		

«04»

09

200 13 р.

Виконав

Троцько О.В.

підпис, прізвище

Перевірів

Витковська С.А.

підпис, прізвище

ВИТЯГ**з Державного реєстру речових прав на нерухоме майно про
реєстрацію права власності**

Індексний номер витягу: 10941990
Дата, час формування: 16.10.2013 10:09:11
Витяг надав: Реєстраційна служба Маріупольського міського управління юстиції Донецької області
Підстава надання витягу: заява з реєстраційним номером: 3411456, дата і час реєстрації заяви: 16.10.2013 08:41:50, заявник: Шинкаренко Володимир Сергійович (уповноважена особа)

Актуальна інформація про державну реєстрацію права власності**Номер запису про право власності: 2893050**

Дата, час державної реєстрації: 16.10.2013 08:41:50
Державний реєстратор: Бородіна Катерина Сергіївна, Реєстраційна служба Маріупольського міського управління юстиції Донецької області
Підстава виникнення права власності: договір про поділ нерухомого майна, серія та номер: 1414, виданий 29.05.2007, видавник: Приватний нотаріус Ковальова Я.В.
Підстава внесення запису: Рішення про державну реєстрацію прав та їх обтяжень (з відкриттям розділу), індексний номер: 6820257 від 16.10.2013 08:54:12
Форма власності: приватна
Розмір частки: 1/1
Власники: Товариство з обмеженою відповідальністю "Баскетбольний клуб "Азовмаш", код ЄДРПОУ: 34697161, країна реєстрації: Україна

Відомості про об'єкт нерухомого майна**Реєстраційний номер об'єкта нерухомого майна: 182237714123**

Об'єкт нерухомого майна: нежитлове приміщення
Адреса: Донецька обл., м. Маріуполь, проспект Карпова, будинок 1
Опис об'єкта нерухомого майна: Основна будівля літ. Б-2
Загальна площа: 1076,8 кв.м



Серія ЕАН № 455301

UA
UA
UA

Відомості про складові частини об'єкта нерухомого майна

Номер, літера:	Б-2
Об'єкт нерухомого майна:	основна будівля
Номер, літера:	б-1
Об'єкт нерухомого майна:	тамбур
Номер, літера:	б1
Об'єкт нерухомого майна:	площадка
Номер, літера:	б2-1
Об'єкт нерухомого майна:	тамбур
Номер, літера:	б3
Об'єкт нерухомого майна:	площадка


Витяг сформував:

Бородіна К.С.

**Державний
реєстратор:**

Бородіна К.С.

Підпис:

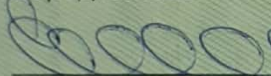



Витяг з Державного реєстру правочинів

№ витягу: 3972219
Дата видачі: 14.05.2007 18:11
Витяг надав: Приватний нотаріус Ковальова Я.В., Маріупольський міський
Надано на запит: запит про надання витягу з Державного реєстру правочинів від 14.05.2007, № б/н, Приватний нотаріус Маріупольського міського нотаріального округу Ковальова Я.В.

Параметри запиту

Номер правочину: 2083698

За вказаними параметрами запиту в Державному реєстрі правочинів знайдено:

Запис 1

Номер правочину: **2083698**
Найменування правочину: договір купівлі-продажу

Тип документа: основний документ правочину
Відомості про документ: Дата нотаріального посвідчення: 14.05.2007, Номер у реєстрі нотаріальних дій: 1280, Документ посвідчено: Донецька обл., Приватний нотаріус Ковальова Я.В., Бланки: ВЕО 560639, ВЕО 560640
Предмет правочину: Реєстраційний № об'єкту у РПВН: 4585483, нежитлова будівля, Адреса: Донецька обл., м. Маріуполь, проспект Карпова, будинок 1, опис майна: основна будівля Б-2 загальною площею 1076,8 кв.м., що складає 2/10 частки
Відчужувач: ВАТ "Маріупольський завод важкого машинобудування", ЄДРПОУ: 20355550, Адреса: 87535, Донецька обл., м. Маріуполь, пл. Машинобудівельників б.1
Набувач: ТОВ "Баскетбольний Клуб "Азовмаш", ЄДРПОУ: 34697161, Адреса: 87535, Донецька обл., м. Маріуполь, пл. Машинобудівельників б.1



Дата та час реєстрації: 14.05.2007 18:09
Реєстратор: Маріупольський міський, Приватний нотаріус
Ковальова Я. В.

Витяг сформував:

Підпис

