

СПИСОК Серія ЯГ № 511175
співвласників земельної ділянки

№ п/п	Прізвище, ім'я та по батькові громадянина, особи без громадянства, назва юридичної особи	Адреса співвласника	Частка у спільній власності
-------	--	---------------------	-----------------------------

Голова _____
(назва місцевої державної адміністрації або органу місцевого самоврядування)

М.П. _____ (підпис) _____ (прізвище)

Начальник _____
(назва державного органу земельних ресурсів)

_____ (підпис) _____ (прізвище)



ДЕРЖАВНИЙ АКТ
на право власності на земельну ділянку

Серія ЯГ № 511175 UA UA

Державний акт на право власності на земельну ділянку видано
Вайда Ігор Йосипович

(прізвище, ім'я, по батькові громадянина України, іноземного громадянина, особи без

громадянства, уповноваженої особи чи співвласника земельної ділянки або юридичної особи)
який (яка) проживає (знаходиться) СТРИСЬКИЙ Р-Н, с. ДАШІВА
(адреса-місце проживання, місцезнаходження)

і на підставі рішення органу державної влади ділянку від 11.12.2006 року
договору купівлі-продажу ВЕУ N 917459, реєстр 5258

(назва органу, дата розроблення)

є власником земельної ділянки площею 0,4062 га у межах згідно з планом
(гектарів або кв. метрів)

(у разі виникнення права спільної власності на земельну ділянку до акта додається
список її співвласників). Львівська обл.

Земельна ділянка розташована
м. Трускавець, вул. Мазепи, 48

(населений пункт, район, область)

Будівництво то
Цільове призначення (використання) земельної ділянки
обслуговування багатоквартирного житлового будинку

Державний акт складено у двох примірниках, Трускавецькому
земельної ділянки, другий зберігається в
Міському управлінні земельних ресурсів

(назва державного органу земельних ресурсів)

Акт зареєстровано в Книзі записів реєстрації державних актів на право власності
на землю та на право постійного користування землею, договорів оренди землі
за № 040644600126

Трускавецької міської ради

Голова

(назва місцевої державної адміністрації або органу місцевого самоврядування)

М.П.

(підпис) Л. ГРИЦАК (прізвище)

Трускавецького МУЗР

Начальник

(назва державного органу земельних ресурсів) Р. Карлович

(підпис) (прізвище)

29

2006


р.

ПЛАН меж земельної ділянки

Кадастровий номер земельної ділянки 4611500000:01:014:0005


Мною, Селісоном А.М., приватним нотаріусом Київського міського нотаріального округу, двадцять другого грудня дві тисячі одинадцятого року за реєстровим № 959 посвідчено договір купівлі-продажу земельної ділянки, на підставі якого право власності на цю земельну ділянку переходить до Товариства з обмеженою відповідальністю «ЄВРОПЕЙСЬКА ГАЗОВА ГРУПА».

Приватний нотаріус

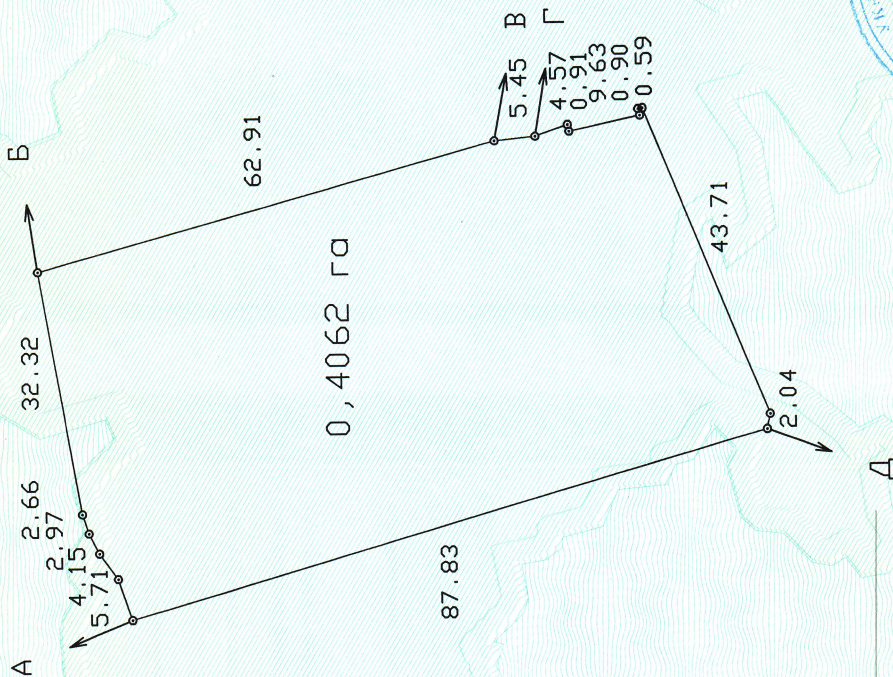

ОПИС МЕЖ

- А - Б земель загального користування проїзд
- Б - Б землі п-ця Павлишина В.В
- В - Г землі загального користування (проїзд)
- Г - Д землі не надані в користування та власність
- Д - А землі міської ради не надані в користування

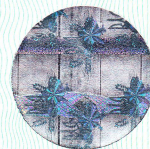

Трускавецького міського

управління (відділу) земельних ресурсів

Р.Карпович

(підпис)

Масштаб 1: 1000