ПРИВАТНЕ ПІДПРИЄМСТВО «ЕКСПЕРТНА ФІРМА «ЕКСПЕРТ — ПЛЮС»

14000, м. Чернігів, вул. Пушкіна, 16, оф. 609, тел. (0462) 613-277, 972-163 Індивід.Податк.Номер. 35506540

Інвентаризаційна справа № 599

ТЕХНІЧНИЙ ПАСПОРТ
на виробничий будинок з господарськими (допоміжними) будівлями та спорудами

Недобудований цегельний завод

вулиця (провулок, площа) Зарічна , № 80б
смт. (селище, село) Варва,
район Варвинський, область Чернігівська



Замовник технічної інвентаризації або уповноважена ним особа (прізвище, ім'я, по батькові фізичної особи або найменування юридичної особи)
Регіональне відділення Фонду державного майна України по Чернігівській області

Паспорт виготовлено станом на
"22" квітня 2020 року


Керівник суб'єкта господарювання _____ І.Ю. Сидоренко
(підпис) (П. І. Б.)

Виконав _____ / М.О. Мельник / АЕ № 003170 свідоцтво № 94351612
(підпис)
(П. І. Б., серія, номер кваліфікаційного сертифіката)

Перевірив _____ / М.О. Мельник / АЕ № 003170 свідоцтво № 94351612
(підпис)
(П. І. Б., серія, номер кваліфікаційного сертифіката)

СХЕМА РОЗТАШУВАННЯ БУДІВЕЛЬ ТА СПОРУД

вулиця (провулок, площа) Зарічна № 80б
смт. (селище, село) Варва
район Варвинський, область Чернігівська
Масштаб 1: 500

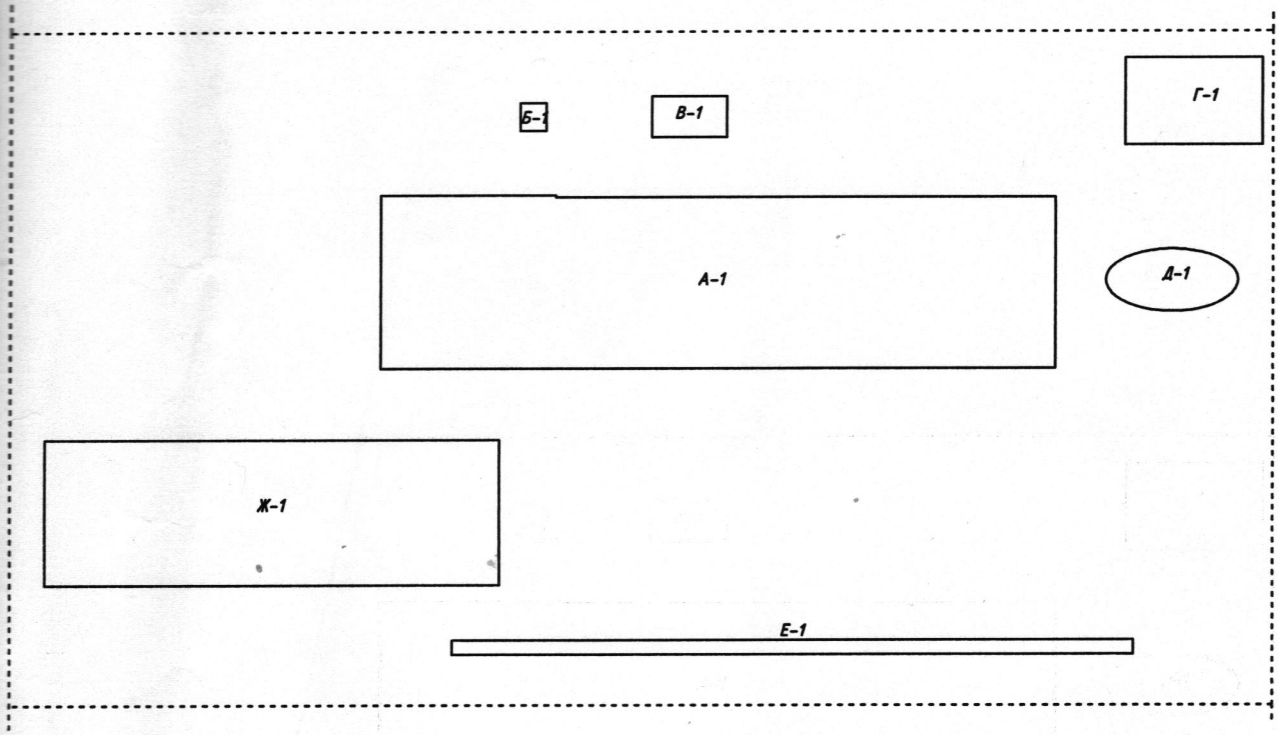


ЕКСПЛІКАЦІЯ
до схеми розташування будівель та споруд

ера або номер за планом	Назва будівель та споруд	Площа земельної ділянки (м²), у тому числі					Приміт ка
		загальна площа	усього під забудовою	під основ-ною будівлею	під господарськими, допоміжними будівлями і спорудами	під двором	
1	2	3	4	5	6	7	8
А-1	Недобудований Глинозапасник		3831	3831			
Б-1	Недобудована Каналізаційна насосна станція						
В-1	Недобудована Трансформаторна підстанція						
Г-1	Недобудована Котельня						
Д-1	Недобудований Пожежний резервуар						
Е-1	Недобудовані Каналізаційні мережі та бетонні стовпи огорожі						
Ж-1	Недобудований Головний корпус						

Недобудований Глинозапасник літера "А-1"
(призначення)
вулиця (провулок, площа) Зарічна № 80б
смт. (селище, село) Варва
район Варвинський область Чернігівська

Масштаб 200 поверх 1

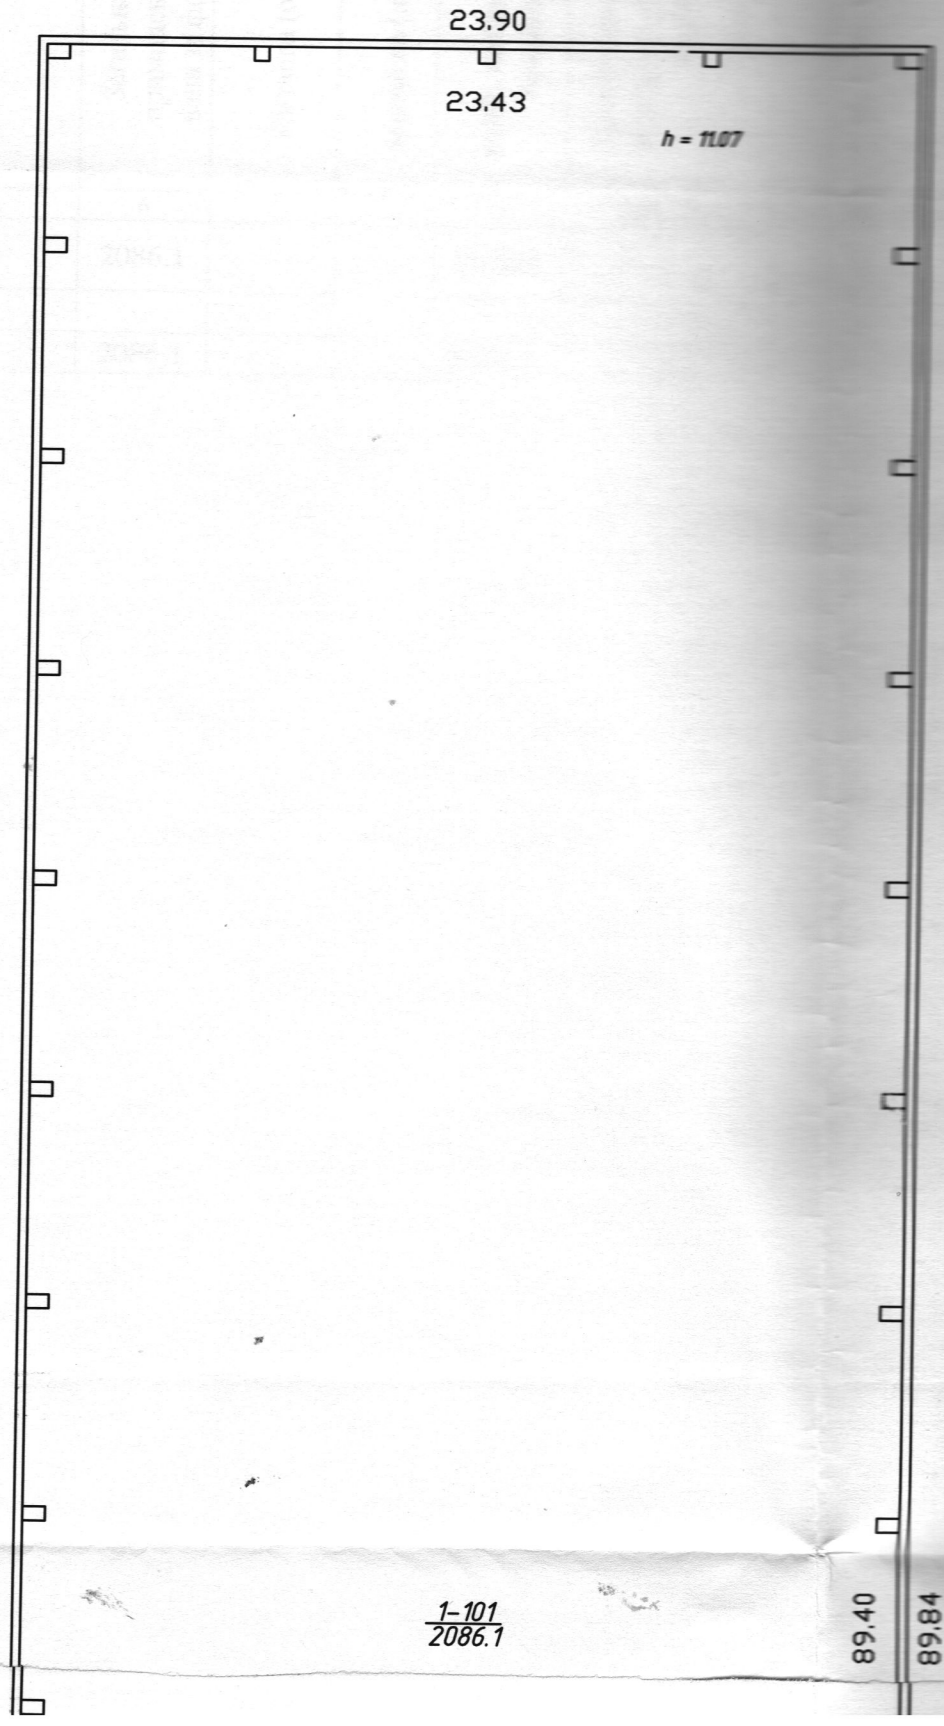

1-101
2086.1

1-101
2086.1
89.40
89.84
A-1
H=1137

ЕКСПЛІКАЦІЯ

приміщень господарського будинку

Недобудований Глинозапасник літера "А-1"

(призначення)

вулиця (провулок, площа) Зарічна № 80б

смт. (селище, село) Варва

район Варвинський область Чернігівська


	Поверх	Номери відо-кремлених груп приміщень	Номери приміщень	Призначення приміщень	Загальна площа приміщень,підрахована за формулами	Площа (кв. м)				Примітки
						Житлова (основна)	допоміжа (підсобна)	літніх, неопалюваних приміщень	Площа приміщень загального користування	
1	2	3	4	5	6	7	8	9	10	11
-1	1	1	101	Недобудоване приміщення	2086,1			2086,1		
				Всього:	2086,1			2086,1		

"22" квітня 2020 року

ПЛАН
виробничого будинку

Недобудована Каналізаційна насосна станція літера " Б-1"
(призначення)
вулиця (провулок, площа) Зарічна № 80б
смт. (селище, село) Варва
район Варвинський область Чернігівська

Масштаб 100 поверх 1

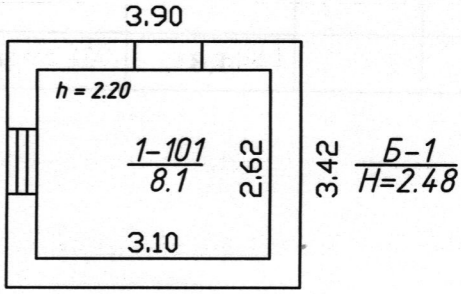

ЕКСПЛІКАЦІЯ
приміщень виробничого будинку

Недобудована Каналізаційна насосна станція літера " Б-1"
(призначення)
вулиця (провулок, площа) Зарічна № 80б
смт. (селище, село) Варва
район Варвинський область Чернігівська


	Поверх	Номери відо-кремлених груп приміщень	Номери приміщень	Призначення приміщень	Загальна площа приміщень,підраховано за формулами розрахунку площ (кв.	Площа (кв. м)				Примітки
						Житлова (основна)	допоміжа (підсобна)	літніх, неопалюваних приміщень	Площа приміщень загального користування	
1	2	3	4	5	6	7	8	9	10	11
-1	1	1	101	Недобудоване приміщення	8,1			8,1		
				Всього:	8,1			8,1		

"22" квітня 2020 року

ПЛАН
виробничого будинку

Недобудована Трансформаторна підстанція літера " В-1"
(призначення)
вулиця (провулок, площа) Зарічна № 80б
смт. (селище, село) Варва
район Варвинський область Чернігівська

Масштаб 100 поверх 1

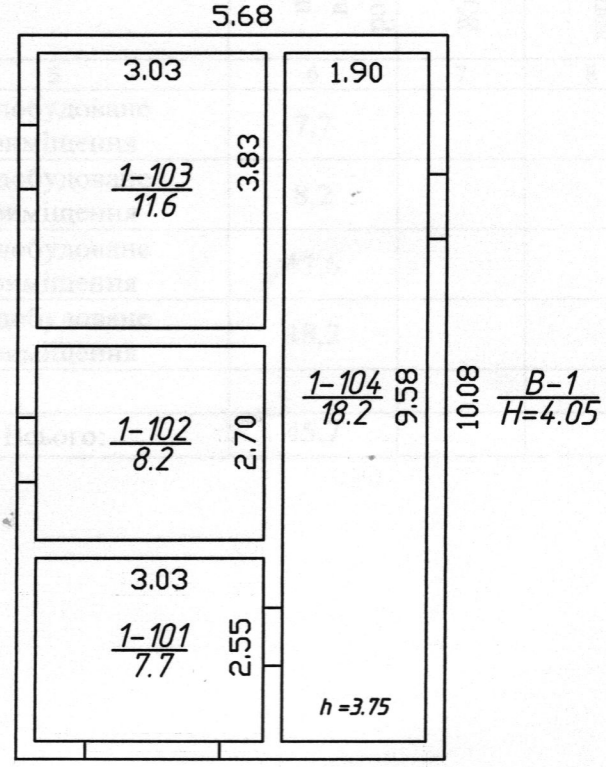

ЕКСПЛІКАЦІЯ
приміщень виробничого будинку

Недобудована Трансформаторна підстанція літера " В-1"
(призначення)
вулиця (провулок, площа) Зарічна № 80б
смт. (селище, село) Варва
район Варвинський область Чернігівська


Поверх	Номери відокремлених груп приміщень	Номери приміщень	Призначення приміщень	Загальна площа приміщень,підраховані за формулами розрахунку площ (кв.	Площа (кв. м)				Примітки
					Житлова (основна)	допоміжа (підсобна)	літніх, неопалюваних приміщень	Площа приміщень загального користування	
2	3	4	5	6	7	8	9	10	11
1	1	101	Недобудоване приміщення	7,7			7,7		
		102	Недобудоване приміщення	8,2			8,2		
		103	Недобудоване приміщення	11,6			11,6		
		104	Недобудоване приміщення	18,2			18,2		
			Всього:	45,7			45,7		

"22" квітня 2020 року

ПЛАН
виробничого будинку

Недобудована Котельня літера " Г-1"
(призначення)
вулиця (провулок, площа) Зарічна № 80б
смт. (селище, село) Варва
район Варвинський область Чернігівська

Масштаб 100 поверх 1

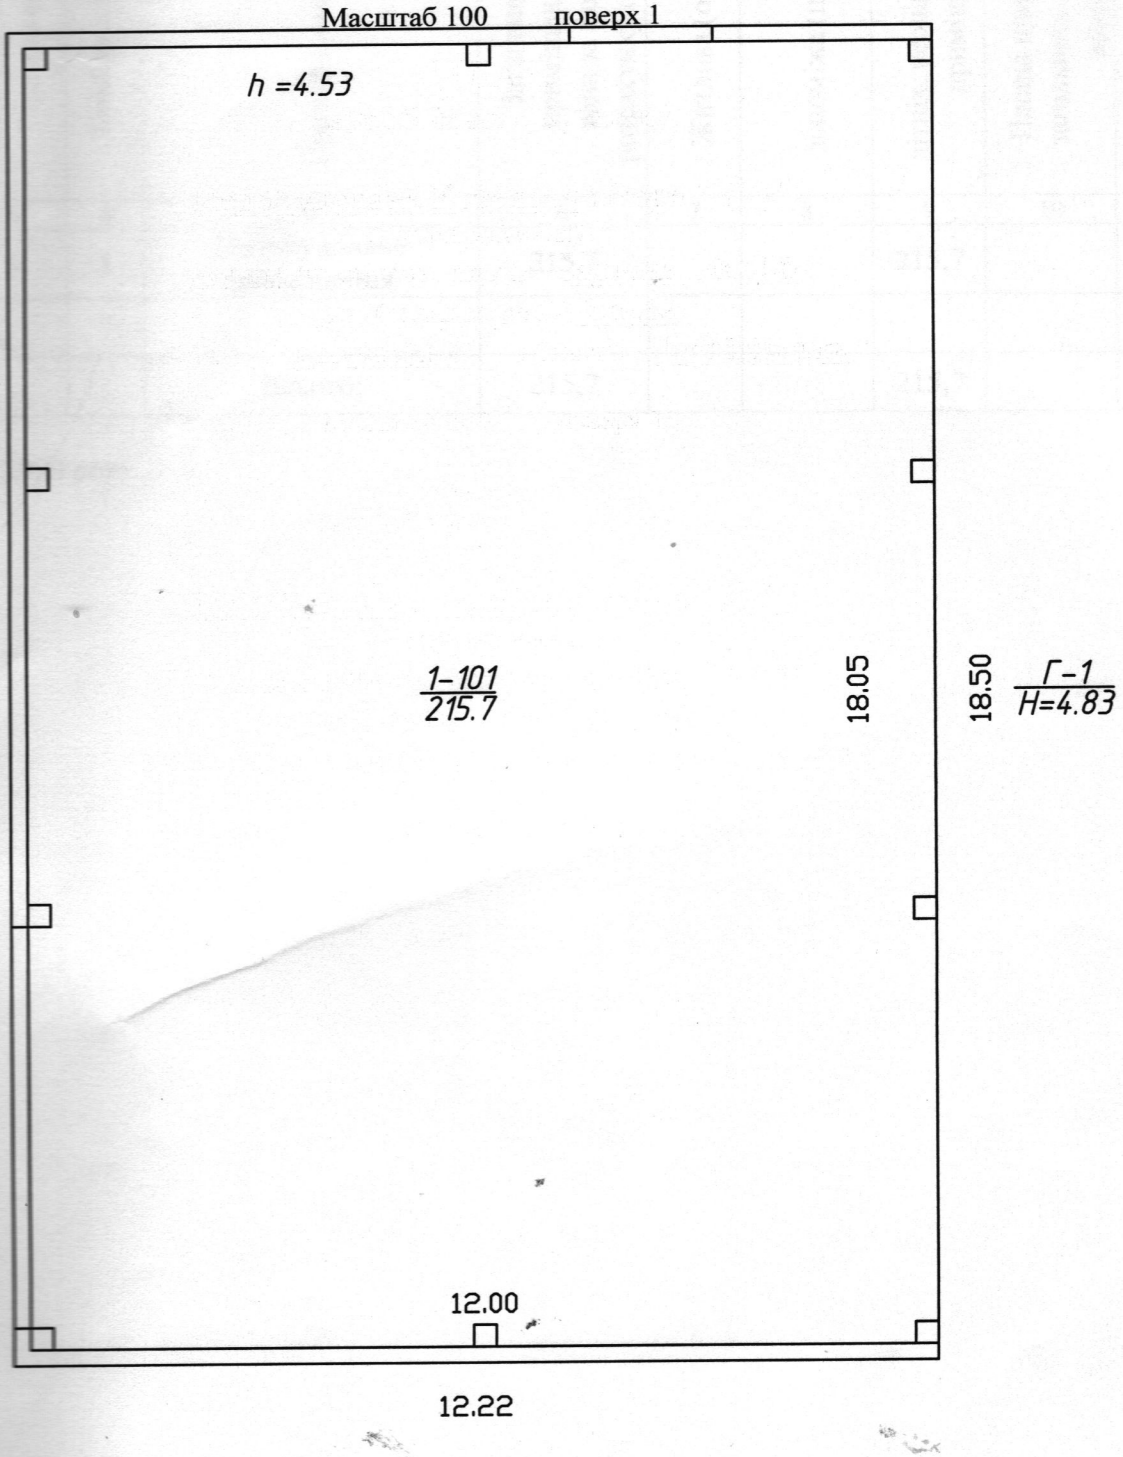

ЕКСПЛІКАЦІЯ
приміщень виробничого будинку

Недобудована Котельня літера " Г-1"
(призначення)
вулиця (провулок, площа) Зарічна № 80б
смт. (селище, село) Варва
район Варвинський область Чернігівська

Поверх	Номери відо-кремлених груп приміщень	Номери приміщень	Призначення приміщень	Загальна площа приміщень,підраховані за формулами розрахунку площ (кв. м)	Площа (кв. м)				Примітки
					Житлова (основна)	допоміжа (підсобна)	літніх, неопалюваних приміщень	Площа приміщень загального користування	
2	3	4	5	6	7	8	9	10	11
1	1	1	Недобудоване приміщення	215,7			215,7		
			Всього:	215,7			215,7		

"22" квітня 2020 року

Літера	Назва будівель та споруд	Рік спорудження/ реконструкції	Опис основних конструктивних елементів						Інженерне обладнання							Висота (м)	Площа основи (забудови) (кв. м)	Об'єм (куб. м)	Будівельна вартість (грн.)	% готовності	% зносу	Інвентаризаційна вартість
			фундамент	стіни	поверівля	перекриття	підлога	ехо-дин.	електрика	водопровід	каналізація	газопровід	ліфт	систем. протипож.	вентиляція							
1	2	3	4	5	6	7	8	9	10	11	12	13	14	15	16	17	18	19	20	21	22	23
А-1	Недобудований Глинозапасник	1991	бетон	цегла, з/бет. панелі	-	з\бет. плити	бетон	ні	ні	ні	ні	ні	ні	ні	ні	11,37	2153,7	24488		85%	20%	
Б-1	Недобудована Каналізаційна насосна станція	1991	бетон	цегла	-	з\бет. плити	бетон	ні	ні	ні	ні	ні	ні	ні	ні	2,48	13,3	33		73%	20%	
В-1	Недобудована Трансформаторна підстанція	1991	бетон	цегла	-	з\бет. плити	бетон	ні	ні	ні	ні	ні	ні	ні	ні	4,05	57,3	232		79%	20%	
Г-1	Недобудована Котельня	1991	бетон	з/бет. панелі	-	з\бет. плити	бетон	ні	ні	ні	ні	ні	ні	ні	ні	4,83	226,1	1092		66%	20%	
Д-1	Недобудований Пожежний резервуар	1991	бетон	-	-	-	-	ні	ні	ні	ні	ні	ні	ні	ні		1шт.			29%	20%	
Е-1	Недобудовані Каналізаційні мережі та бетонні стовпи огорожі	1991	-	з/бет. блоки	-	-	-	ні	ні	ні	ні	ні	ні	ні	ні		181,0			30%	20%	
Ж-1	Недобудований Головний корпус	1991	бетон	бет. стовпи	-	-	-	ні	ні	ні	ні	ні	ні	ні	ні		1200,0			31%	20%	

"22" квітня 2020 року