


ПЛАН ЗА ПОВЕРХАМИ

На будівлю літер " А "
вул. Салтикова-Щедрина, буд. № 2
району Печерський м.Київ

Поверх І літ. "А "

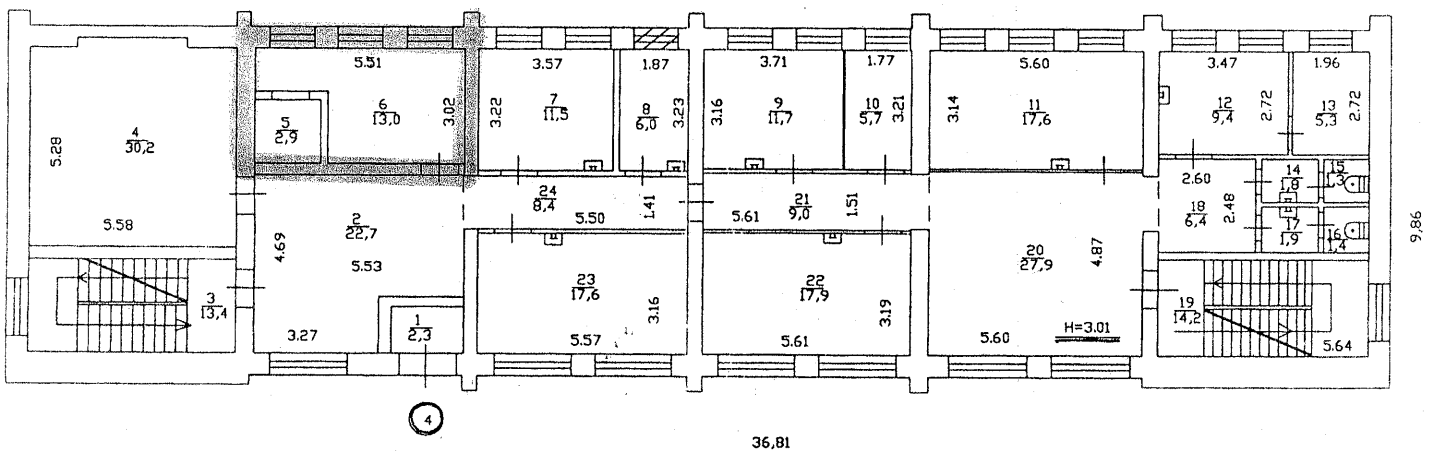

Малюнок вірно