


- 8 -

- 4 -

будинку № 54 літер А вул. (провул., площа) Партизанська
місто (селище, село) смт В. Березний
Масштаб 1:100

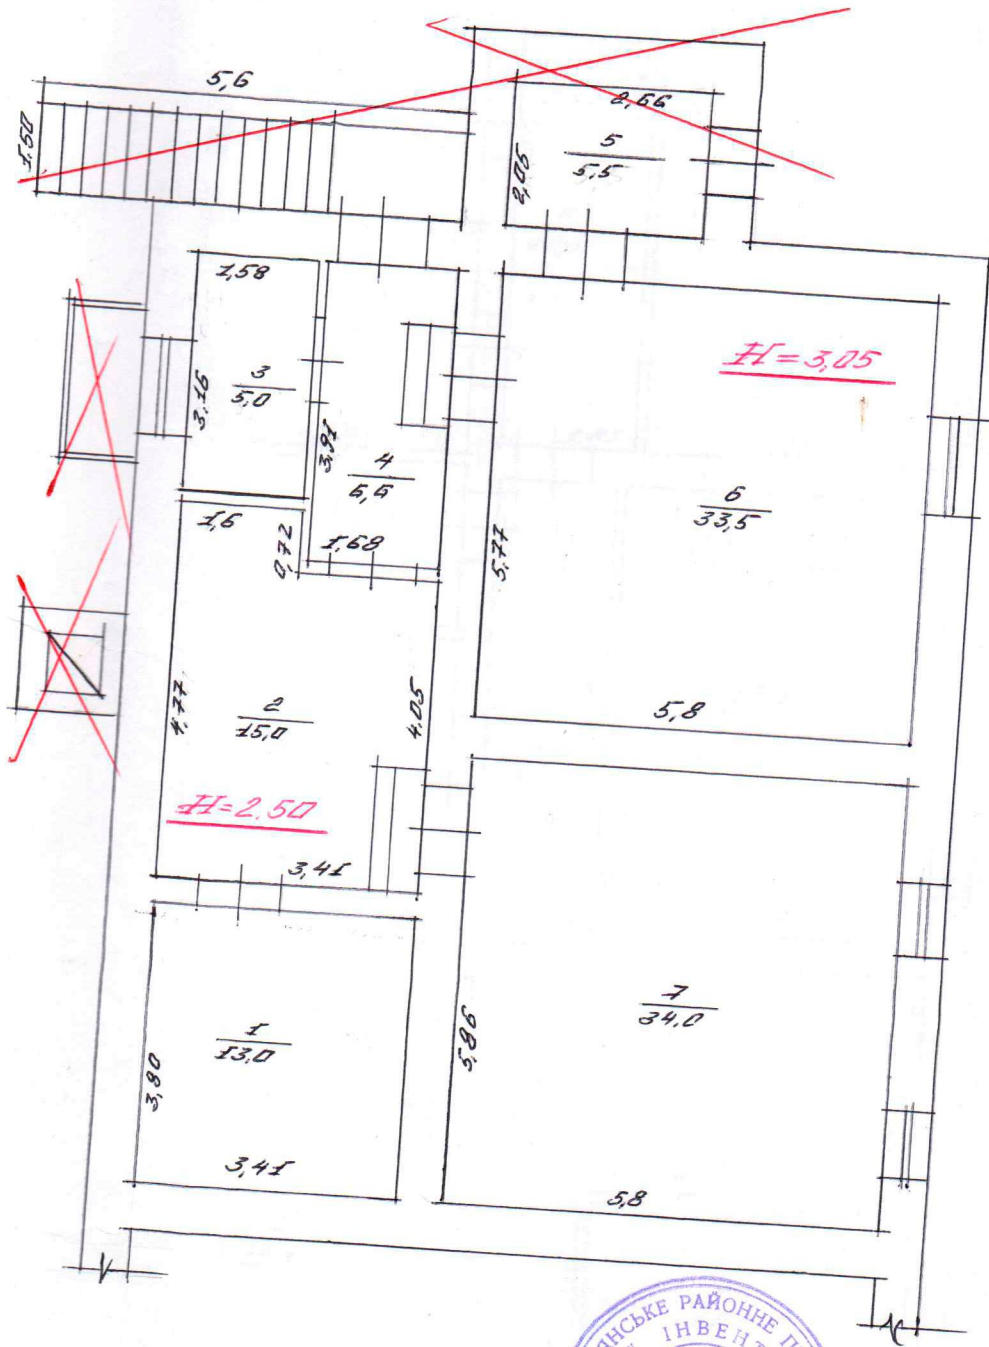

ПОТОЧНА ІНВЕНТАРИЗАЦІЯ	
Виконав	Митрох Б.Ю.
Директор	Близнець В.П.
"20" листопада 2004 р.	


ВЕЛИКОБЕРЕЗНЯНСЬКЕ РАЙОННЕ ПІДПРИЄМСТВО ТЕХНІЧНОЇ ІНВЕНТАРИЗАЦІЇ	
Виконав	Мельник Т.В.
Перевірив	Близнець В.П.
Директор	Близнець В.П.
"19" травня 2004 р.	

будинку № 54 літер "А" вул. (провул., площа) Партизанська
 місто (селище, село) снт В. Дебелі
 Масштаб 1:100

1501

ПЛАН

План 1 поверху

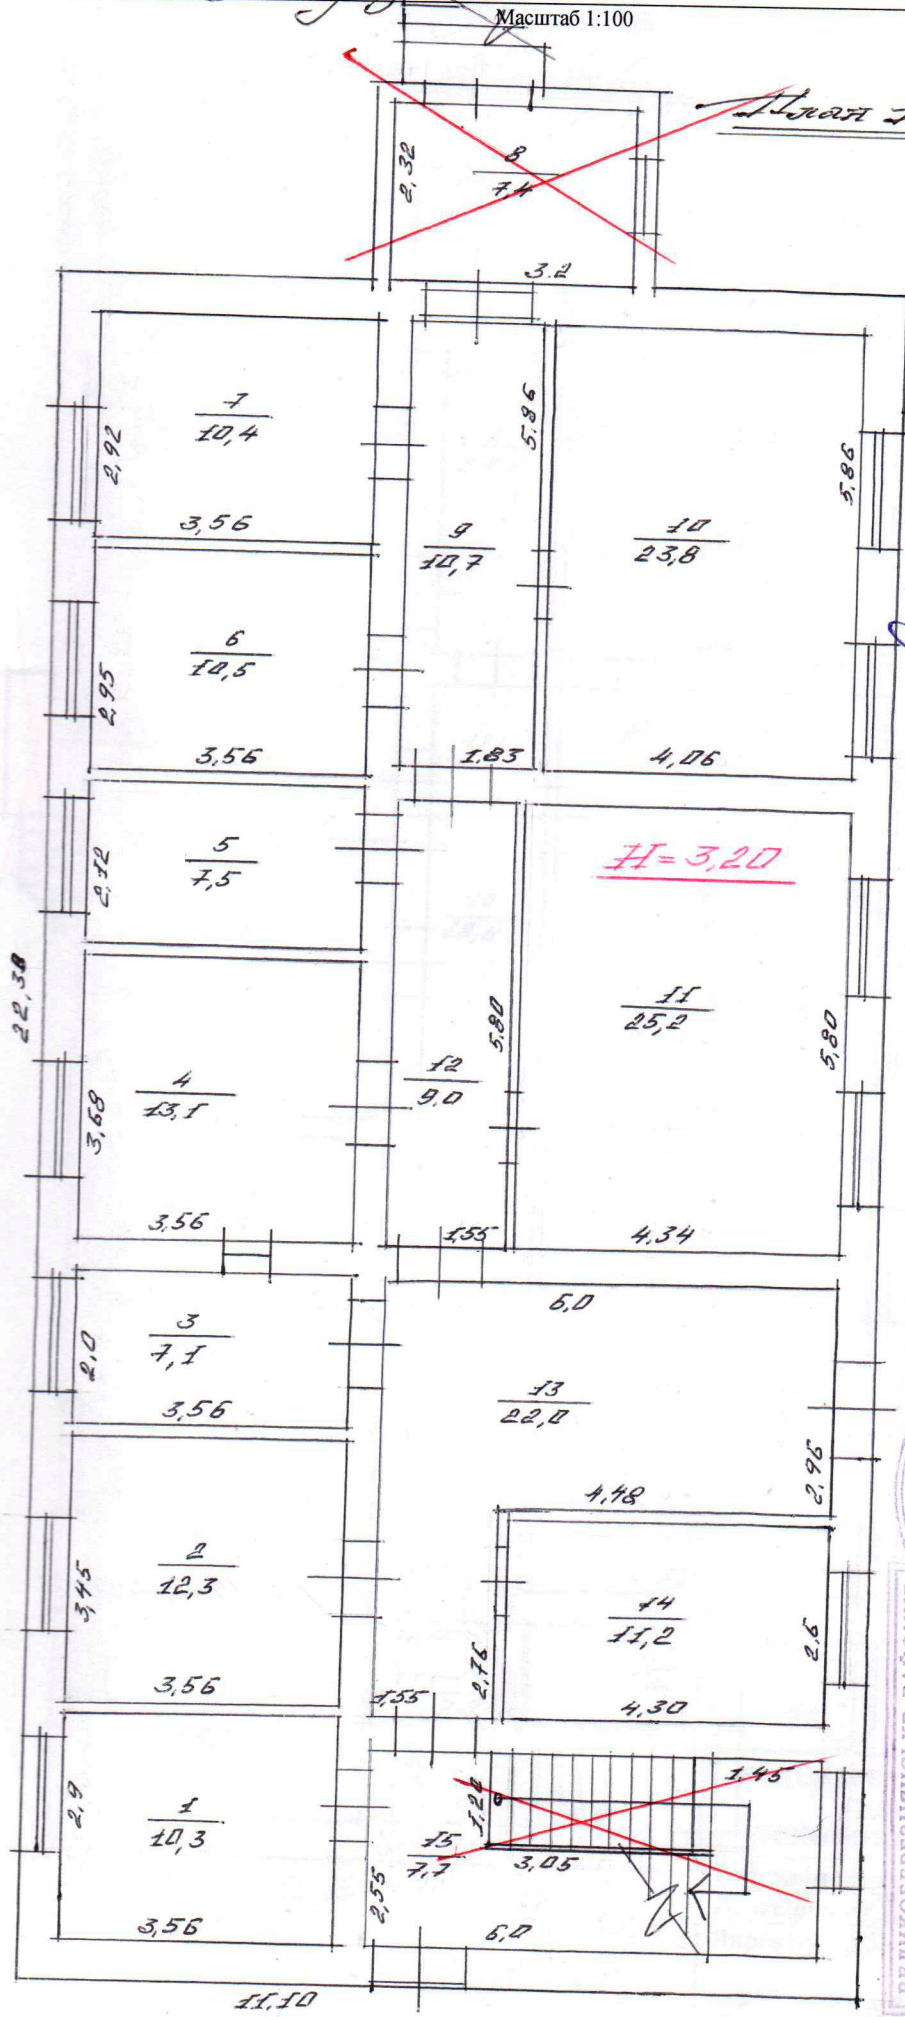

ПОТОЧНА ІНВЕНТАРИЗАЦІЯ

Виконав	Митраць Ю.
Директор	Бізнєць В.
"20" липня 2020 р.	

ВЕЛИКОБЕРЕЗНЯНСЬКЕ РАЙОННЕ ПІДПРИЄМСТВО ТЕХНІЧНОЇ ІНВЕНТАРИЗАЦІЇ

ІНВЕНТАРИЗАЦІЯ

22102020


19 травня 2020 р.

Виконав	Митраць Ю.
Перевіряв	Роздобудько В.
Директор	Роздобудько В.

- 8 -
- 6 -

ПЛАН
будинку № 54 літер "А" вул. (провул., площа) Партизанська
місто (селище, село) смт В. Березини
Масштаб 1:100

План 2^{го} поверху

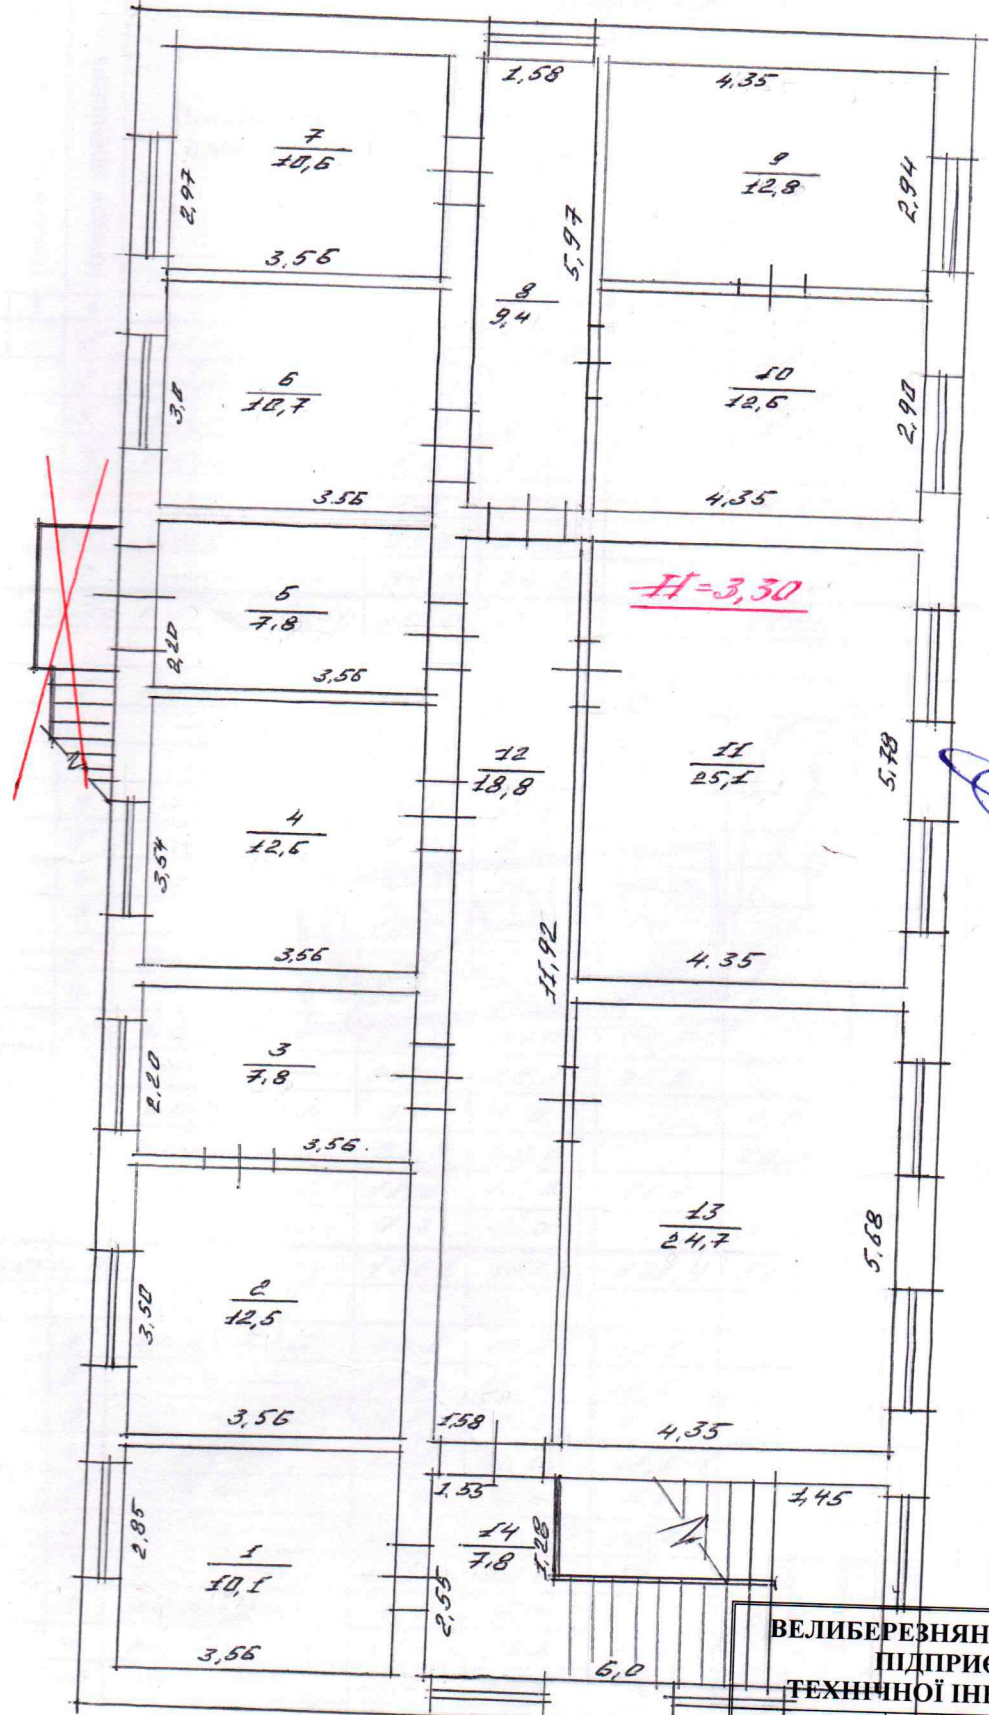

ПОТОЧНА ІНВЕНТАРИЗАЦІЯ
Виконав Митрашук О. О.
Директор БУЗІЦЬКА
"20" липня 2009 р.

ВЕЛИБЕРЕЗНЯНСЬКЕ РАЙОННЕ
ПІДПРИЄМСТВО
ТЕХНІЧНОЇ ІНВЕНТАРИЗАЦІЇ
ВРПТІ

ВЕЛИБЕРЕЗНЯНСЬКЕ РАЙОННЕ
ПІДПРИЄМСТВО
ТЕХНІЧНОЇ ІНВЕНТАРИЗАЦІЇ
Виконав Мельник В. П.
Перевірів Бондаренко В. П.
Директор Бондаренко В. П.
"19" травня 2009 р.