

м. Вінниця, вул. Соборна, 64, 30054427, тел./факс (432) 50-43-31, e-mail: vmbti@i.ua
(найменування суб'єкта господарювання, місцезнаходження, код за ЄДРПОУ, контактна інформація (телефон, e-mail))

Інвентаризаційна справа № 137646

Технічний паспорт
на громадський будинок з господарськими (допоміжними)
будівлями та спорудами

вулиця (провулок, площа) Соборна, № 7,
місто (селище, село) Могилів-Подільський,
район _____,
область Вінницька

Замовник технічної інвентаризації або уповноважена ним особа
(прізвище, ім'я, по батькові фізичної особи або найменування юридичної особи)

Подільська митниця Держмитслужби


Паспорт виготовлено станом на
" 08 " 07 20 20 року

Виконуючий обов'язки керівника суб'єкта
господарювання КП «ВМБТІ»


(підпис)


Прокопчук П.Г.
(П.І.Б.)

Виконав

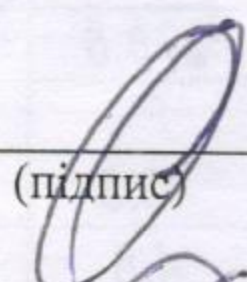
(підпис)

Койчев С.М., АЕ №001877
(П.І.Б., серія, номер кваліфікаційного сертифіката)

Перевірив

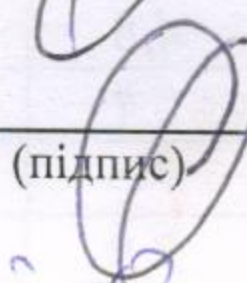
(підпис)

Койчев С.М., АЕ №001877
(П.І.Б., серія, номер кваліфікаційного сертифіката)

Мокотий О.
Корноток О.
Тимченко О.
Семик І.

в роботу

Державна митна служба України
Подільська митниця Держмитслужби
Вхід № 1684/13-9
«21» 07 20 р.

ЕКСПЛІКАЦІЯ

приміщень громадського будинку

Будівля адміністративно-побутового комплексу №1

літера « Д »

(призначення)

вулиця (провулок, площа)

Соборна

№ 7

місто (селище, село)

Могилів-Подільський

район

, область

Вінницька

Літера	Поверх	Номери відокремлених груп приміщень	Номери приміщень	Призначення приміщень	Загальна площа приміщень, підрахована за формулами розрахунку площ (м²)	Площа (м²)				Примітки
						житлова (основна)	допоміжна (підсобна)	літніх, неопалюваних приміщень	площа приміщень загального користування	
1	2	3	4	5	6	7	8	9	10	11
Д	1		1	зал	69,0	69,0				
			2	кабінет	8,0	8,0				
			3	туалет	3,3		3,3			
			4	туалет	4,3		4,3			
			5	тамбур	2,1		2,1			
			6	туалет	1,4		1,4			
			7	кабінет	17,3	17,3				
			8	душова	2,8		2,8			
			9	кабінет	12,2	12,2				
			10	коридор	39,2		39,2			
			11	актовий зал	38,5	38,5				
			12	кабінет	12,3	12,3				
			13	кабінет	12,3	12,3				
			14	серверна	12,3	12,3				
			15	тамбур	1,0		1,0			
			16	кабінет	15,9	15,9				
			17	щитова	4,9		4,9			
			18	кабінет	12,2	12,2				
			19	кабінет	16,7	16,7				
			20	коридор	8,4		8,4			
			21	комора	3,2		3,2			
			22	кабінет	32,0	32,0				
			23	тамбур	4,6		4,6			
			24	пропускний пункт	3,0	3,0				
			25	пропускний пункт	3,0	3,0				
			26	пропускний пункт	5,9	5,9				
			27	пропускний пункт	3,0	3,0				
			28	пропускний пункт	3,0	3,0				
				Разом по літ. "Д"	351,8	276,6	75,2			
Е	1		1	зал	40,3	40,3				
			2	пропускний пункт	4,6	4,6				
			3	пропускний пункт	5,1	5,1				
			4	тераса	15,1		15,1			
			5	кабінет	7,8	7,8				

Є


З

К

1

1	2	3	4	5	6	7	8	9	10	11
			6	кабінет	7,6	7,6				
			7	кабінет	7,7	7,7				
			8	тераса	20,4		20,4			
				Разом по літ. "Е"	108,6	73,1	35,5			
Є	1		1	зал	40,5	40,5				
			2	пропускний пункт	4,6	4,6				
			3	пропускний пункт	5,1	5,1				
			4	тераса	15,1		15,1			
			5	кабінет	7,4	7,4				
			6	кабінет	7,5	7,5				
			7	кабінет	7,6	7,6				
			8	тераса	20,4		20,4			
				Разом по літ. "Є"	108,2	72,7	35,5			
З	1		1	тамбур	2,4		2,4			
			2	зал	29,8	29,8				
			3	склад зброї	6,0	6,0				
			4	кабінет	4,9	4,9				
			5	щитова	4,8		4,8			
			6	зал	69,0	69,0				
			7	кабінет	15,5	15,5				
			8	каса	3,7	3,7				
			9	коридор	3,7		3,7			
			10	коридор	5,3		5,3			
			11	архів	10,8	10,8				
			12	кабінет	7,8	7,8				
			13	кабінет	7,8	7,8				
			14	душова	3,6		3,6			
			15	туалет	1,7		1,7			
			16	коридор	1,7		1,7			
			17	пропускний пункт	3,0	3,0				
			18	пропускний пункт	3,0	3,0				
			19	пропускний пункт	3,0	3,0				
			20	пропускний пункт	3,0	3,0				
				Разом по літ. "З"	190,5	167,3	23,2			
К	1		1	кабінет	49,0	49,0				
				Разом по літ. "К"	49,0	49,0				
Усього:					808,1	638,7	169,4			

Поверх 1 літера " Д "

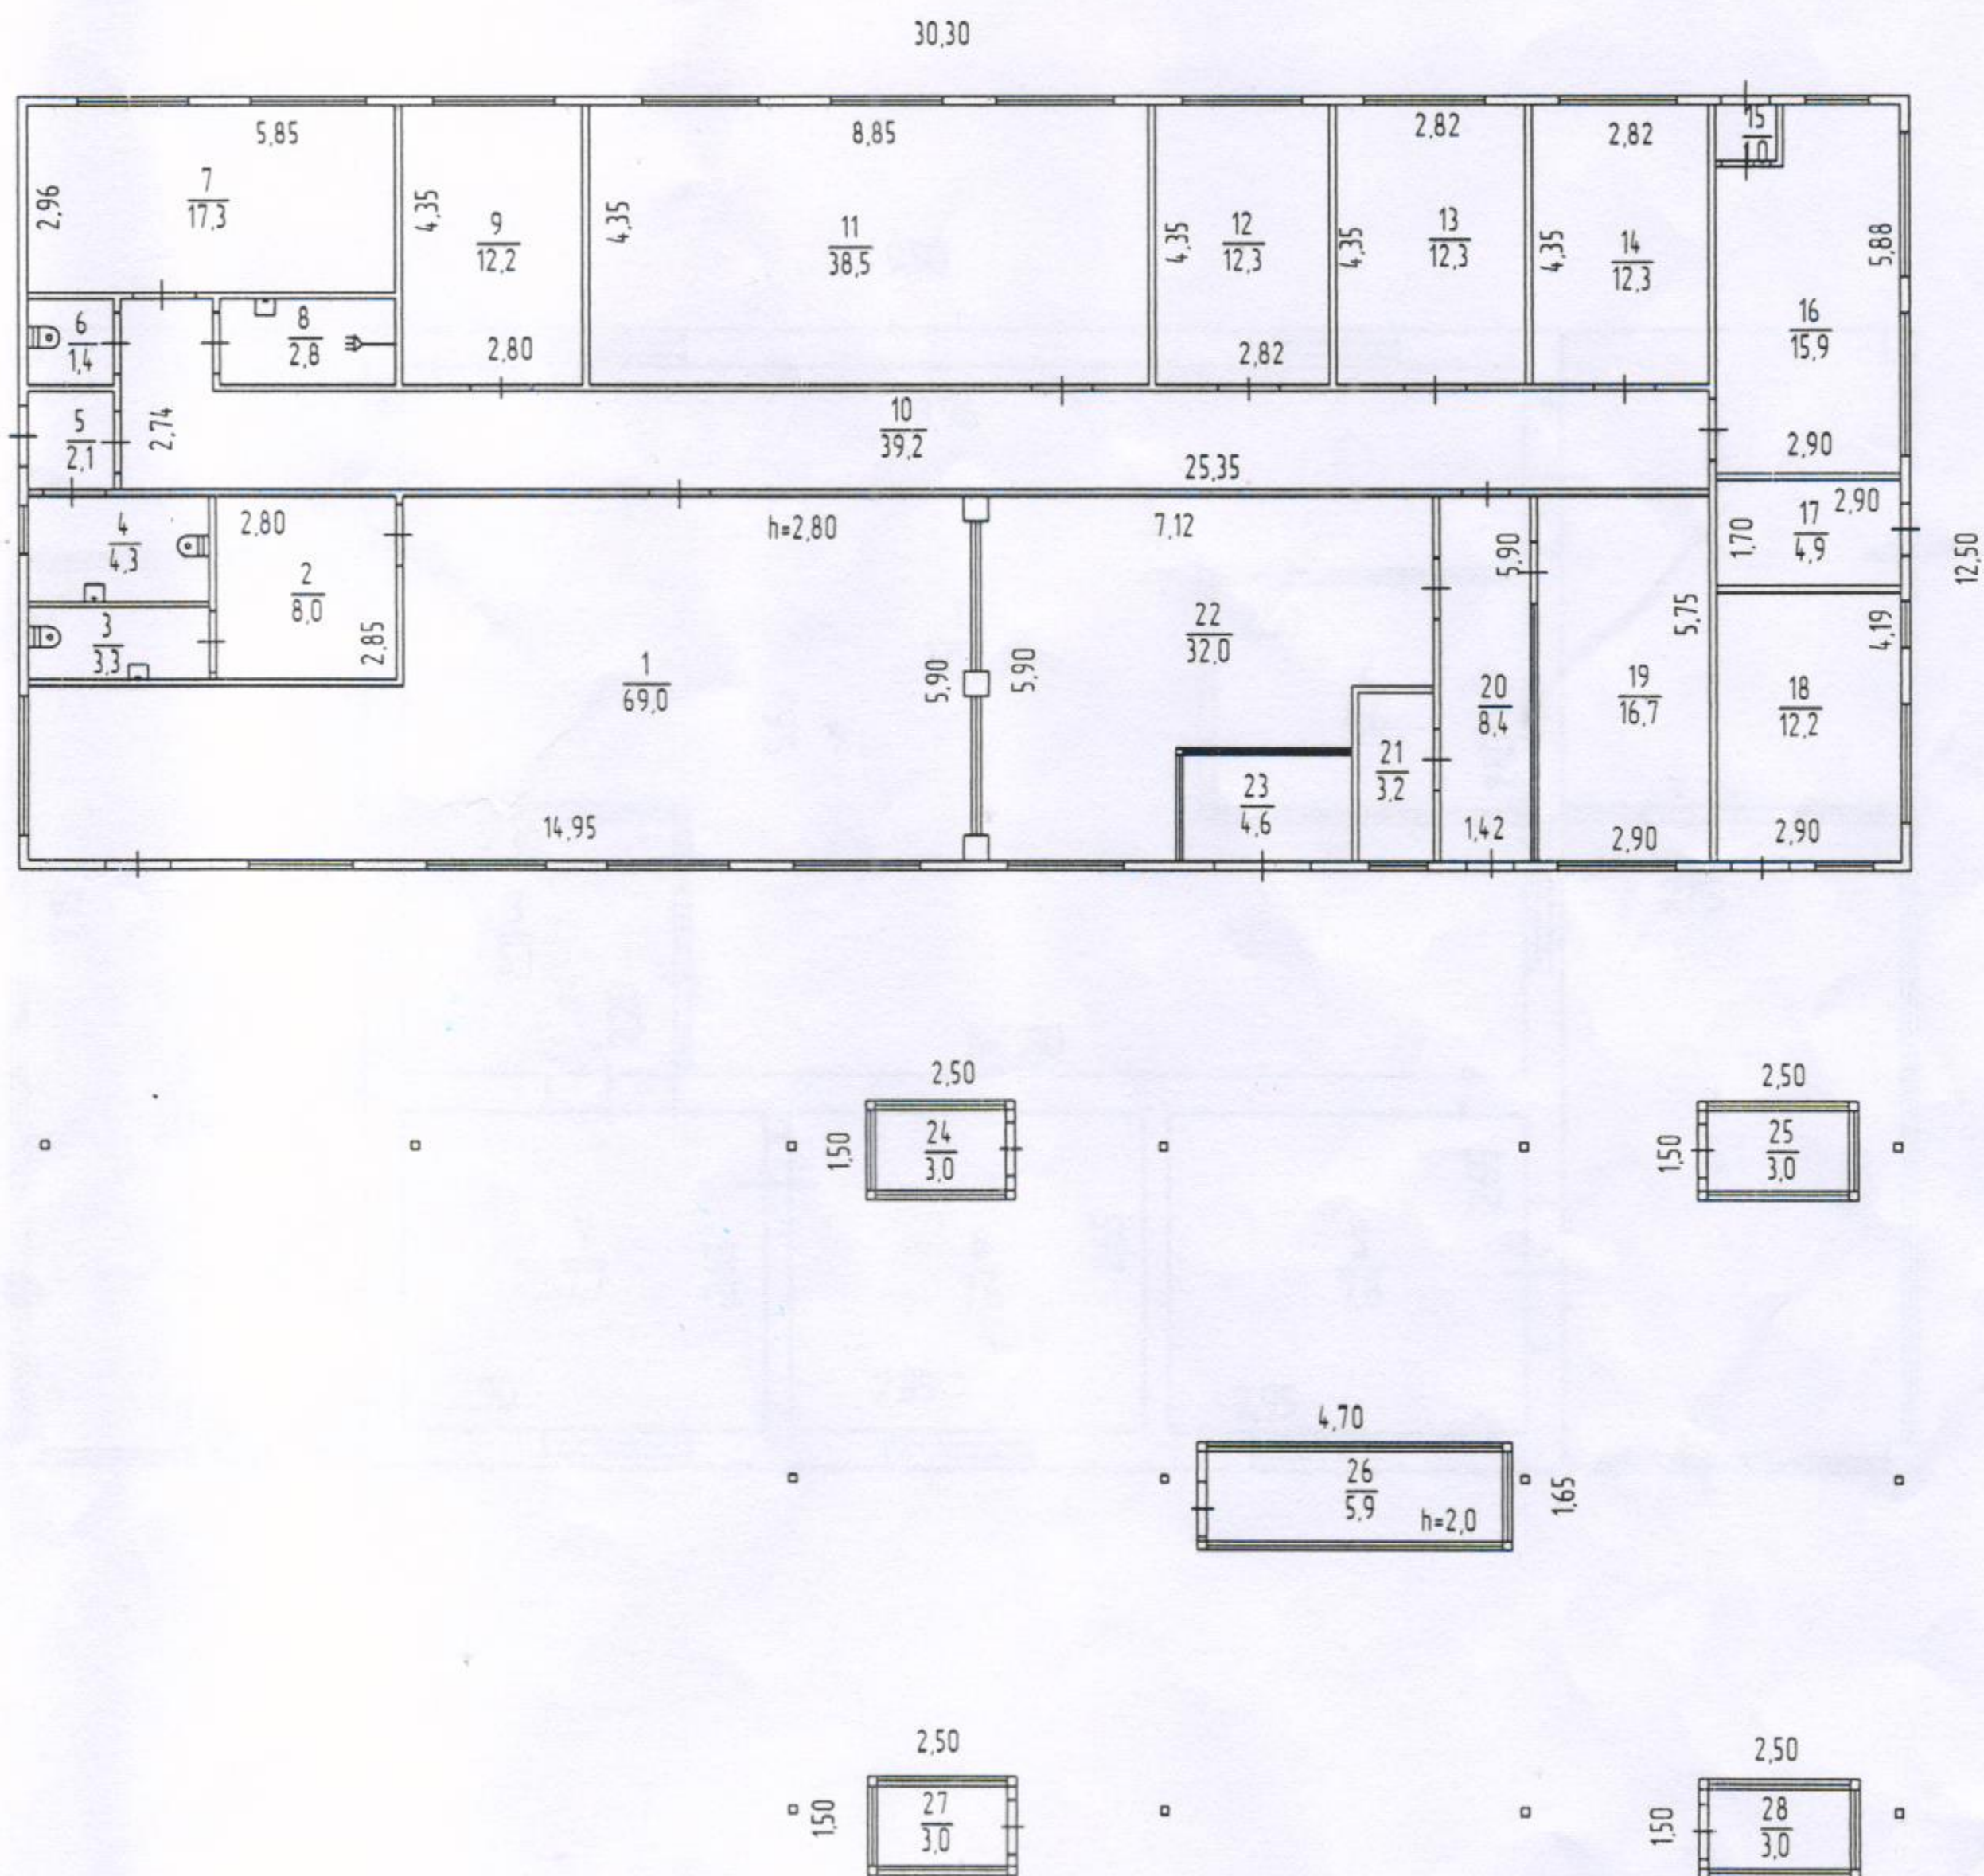

ПЛАН
громадського будинку

Пішохідний павільйон (вхід в Україну)
(призначення), літера " Е "


вулиця (провулок, площа) Соборна, № 7,

місто (селище, село) Мозилів-Подільський,

район _____, область Вінницька,

Масштаб 1:100

Поверх I літера " Е "

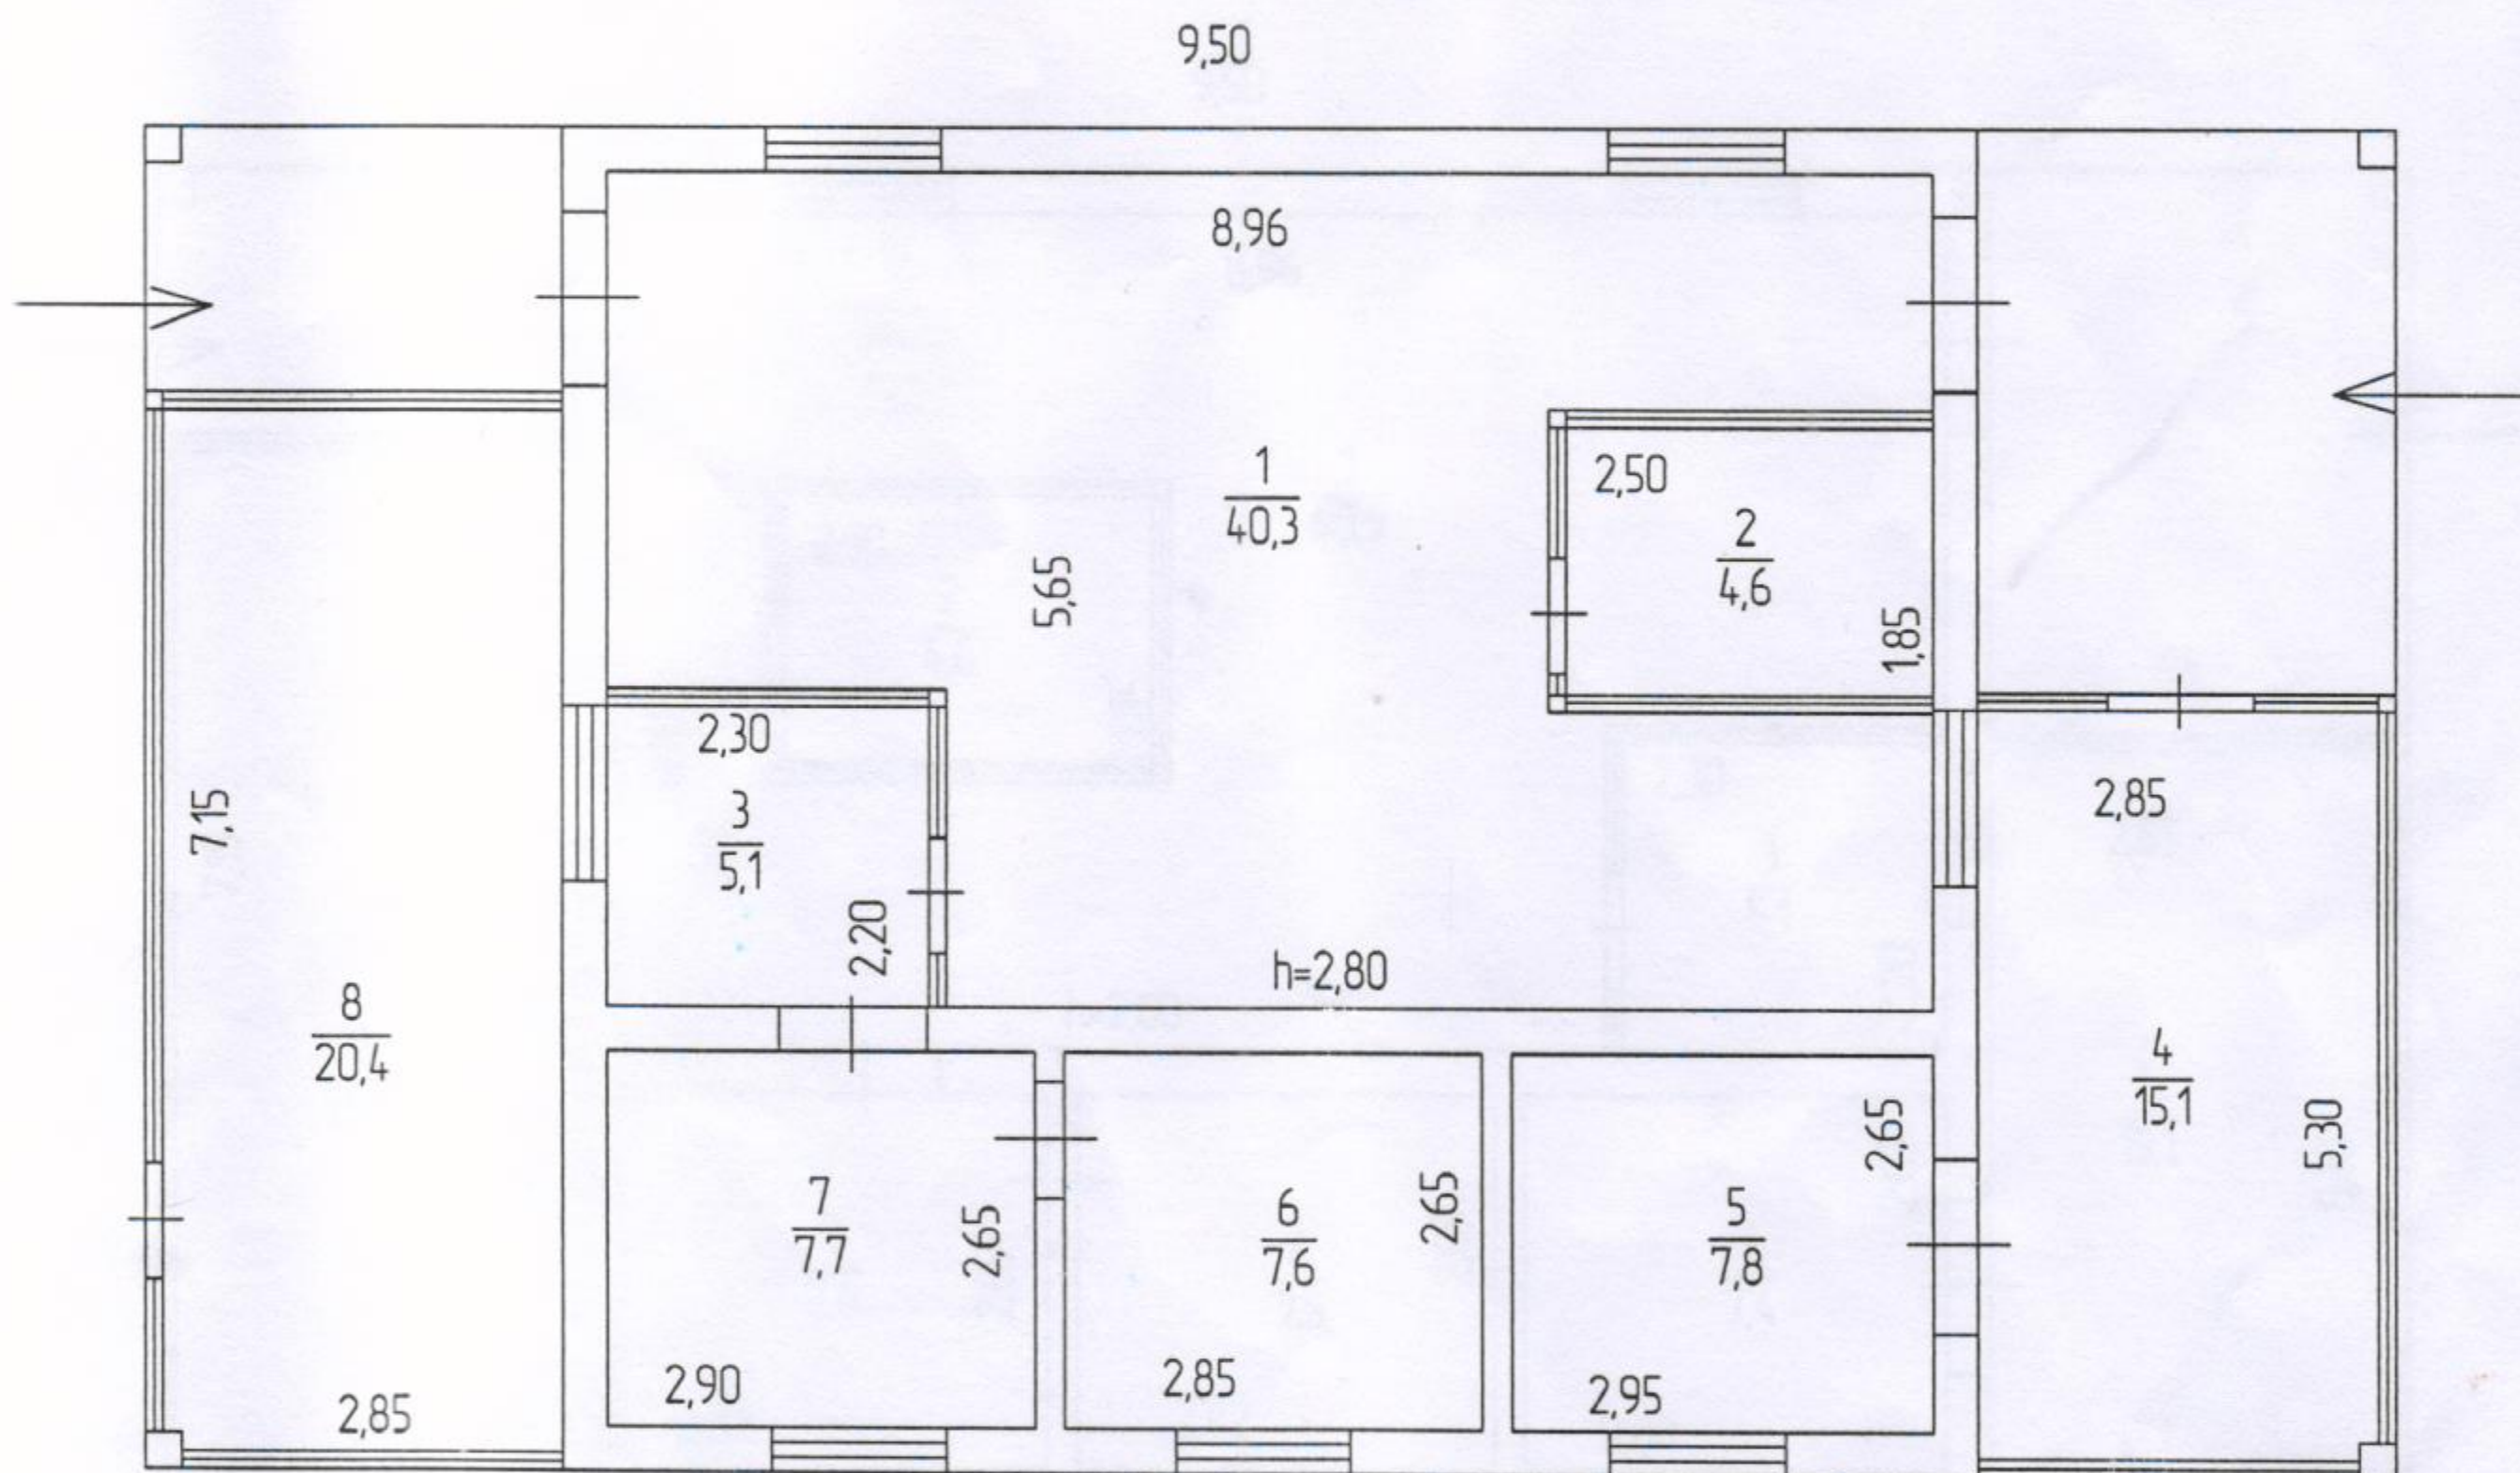

ПЛАН
громадського будинку

Пішохідний павільйон (вихід з України), літера "Є"
(призначення)


вулиця (провулок, площа) Соборна, № 7,

місто (селище, село) Мозилів-Подільський,

район _____, область Вінницька,

Масштаб 1:100

Поверх I літера "Є"

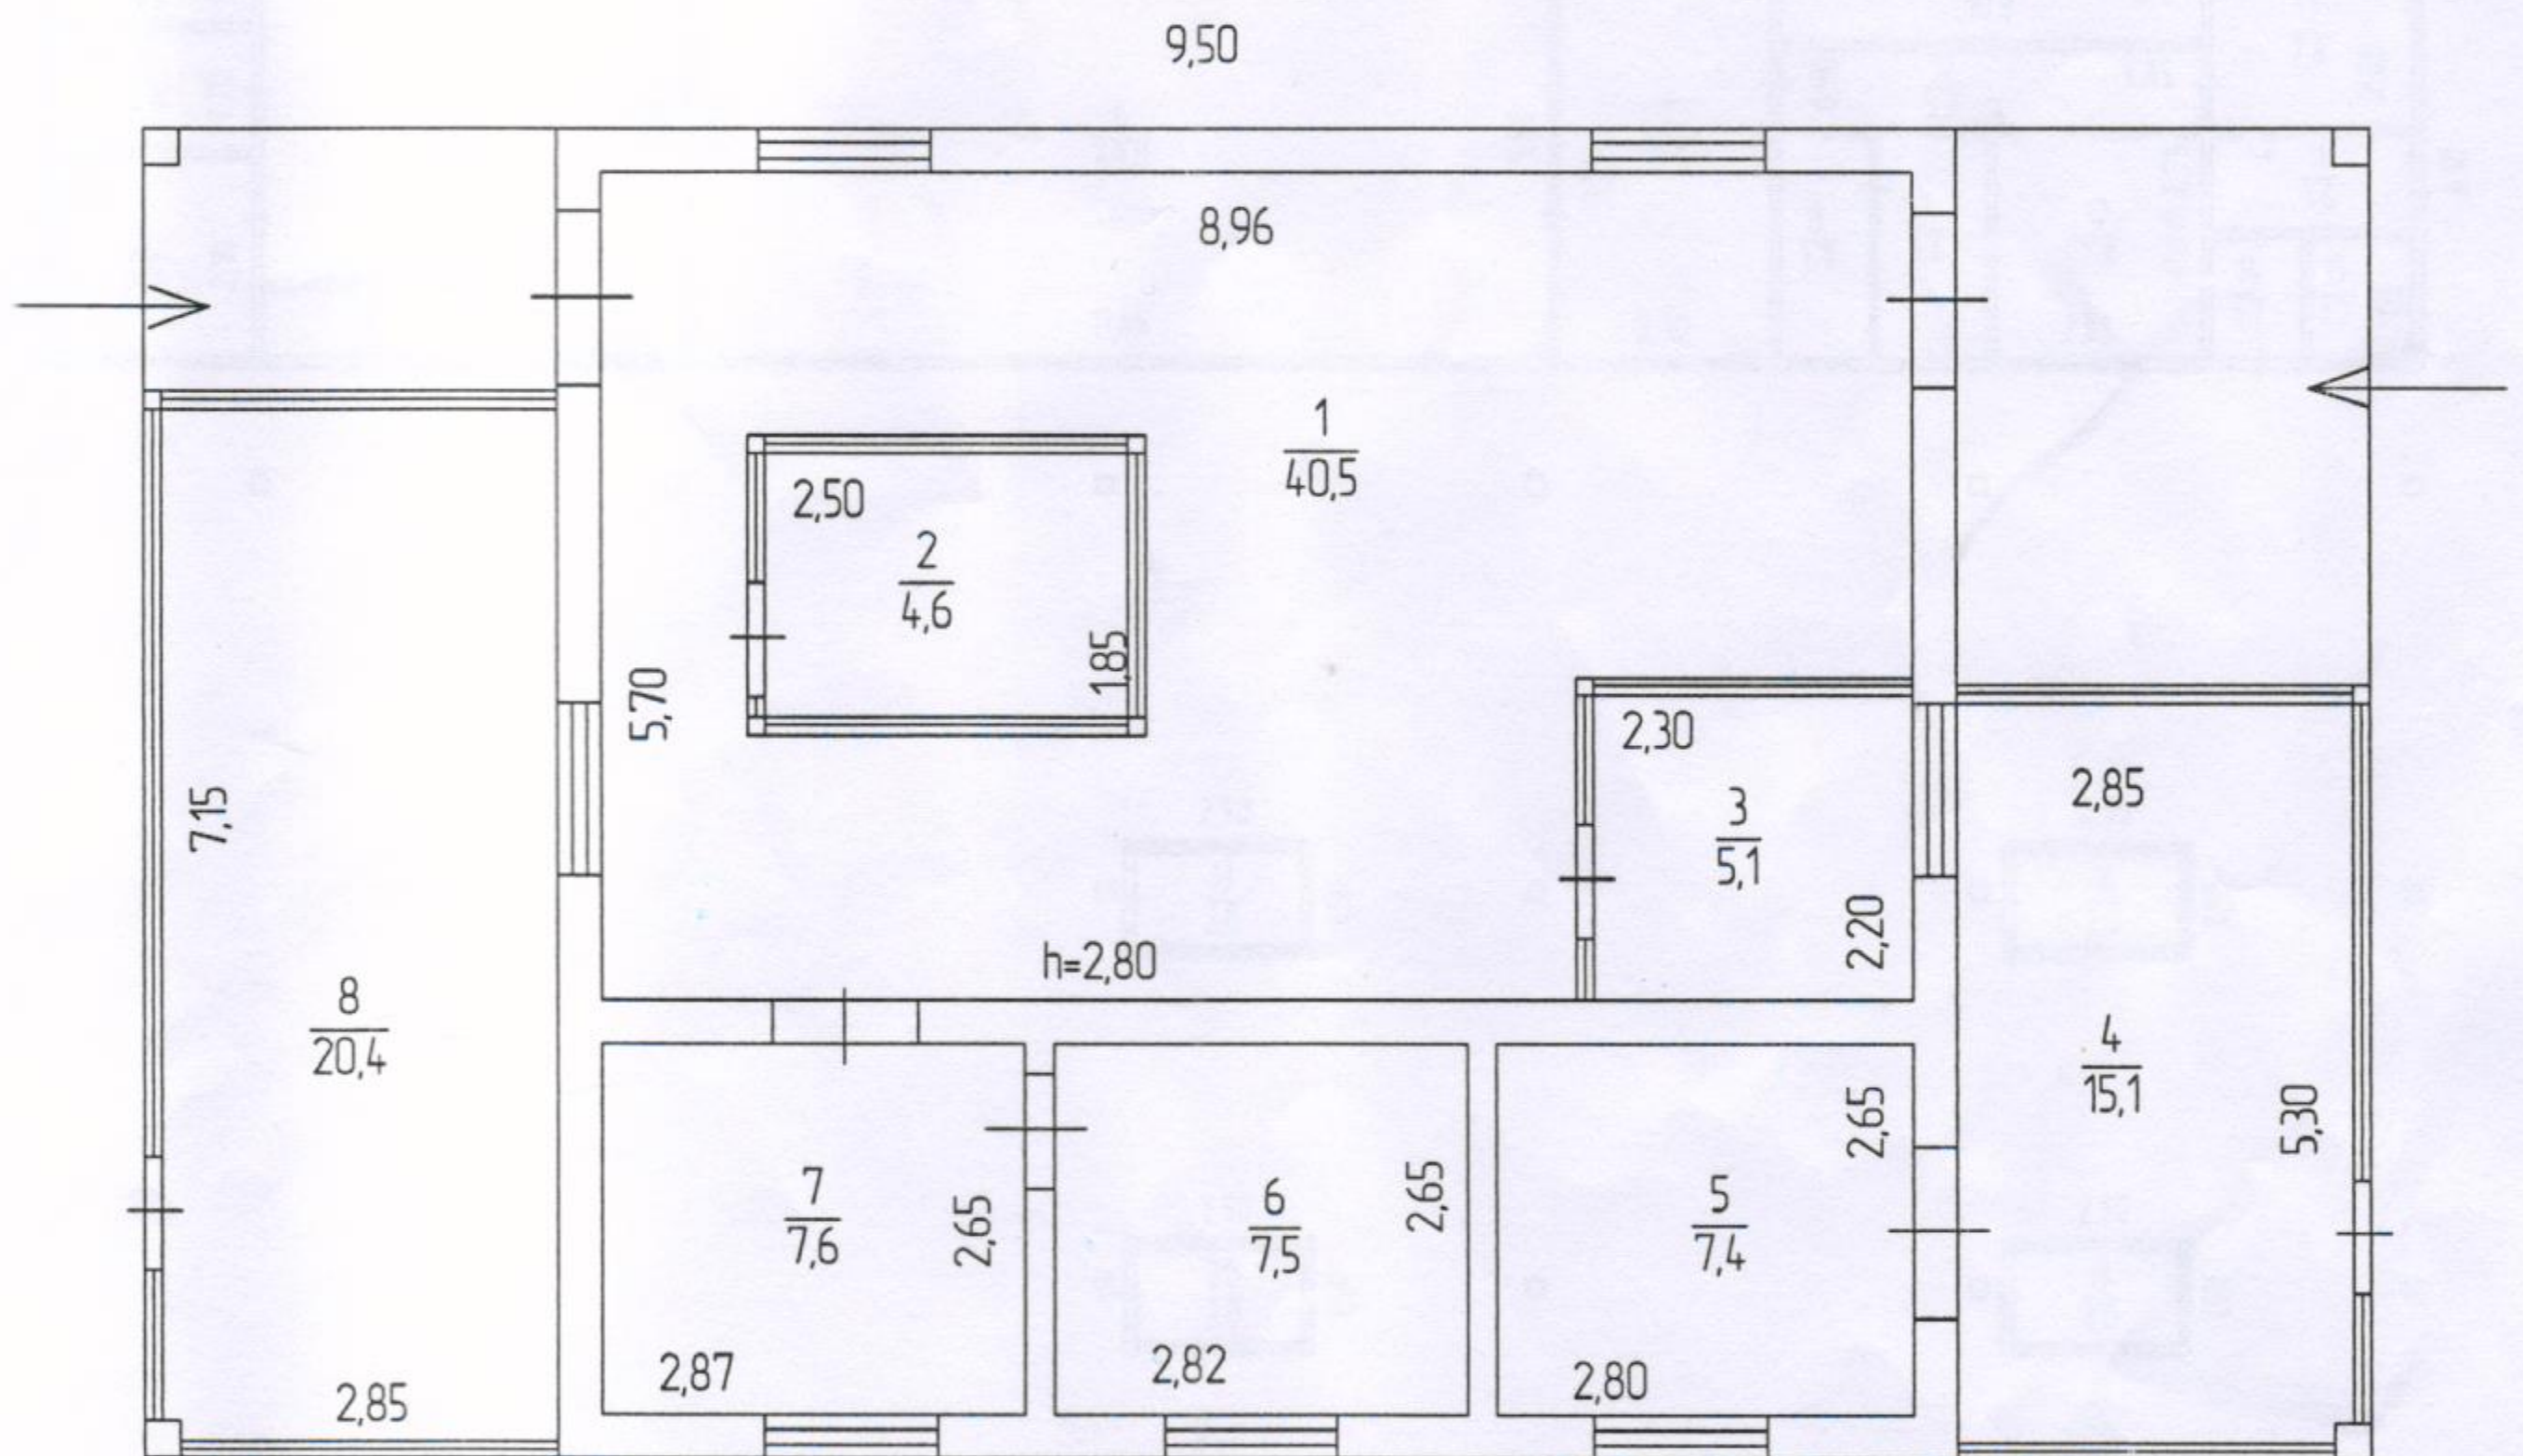

ПЛАН
громадського будинку

Будівля адміністративно –
побутового комплексу №2 , літера " 3 "
(призначення)


вулиця (провулок, площа) Соборна , № 7 ,

місто (селище, село) Мозилів-Подільський ,

район , область Вінницька ,

Масштаб 1:200

Поверх I літера " 3 "

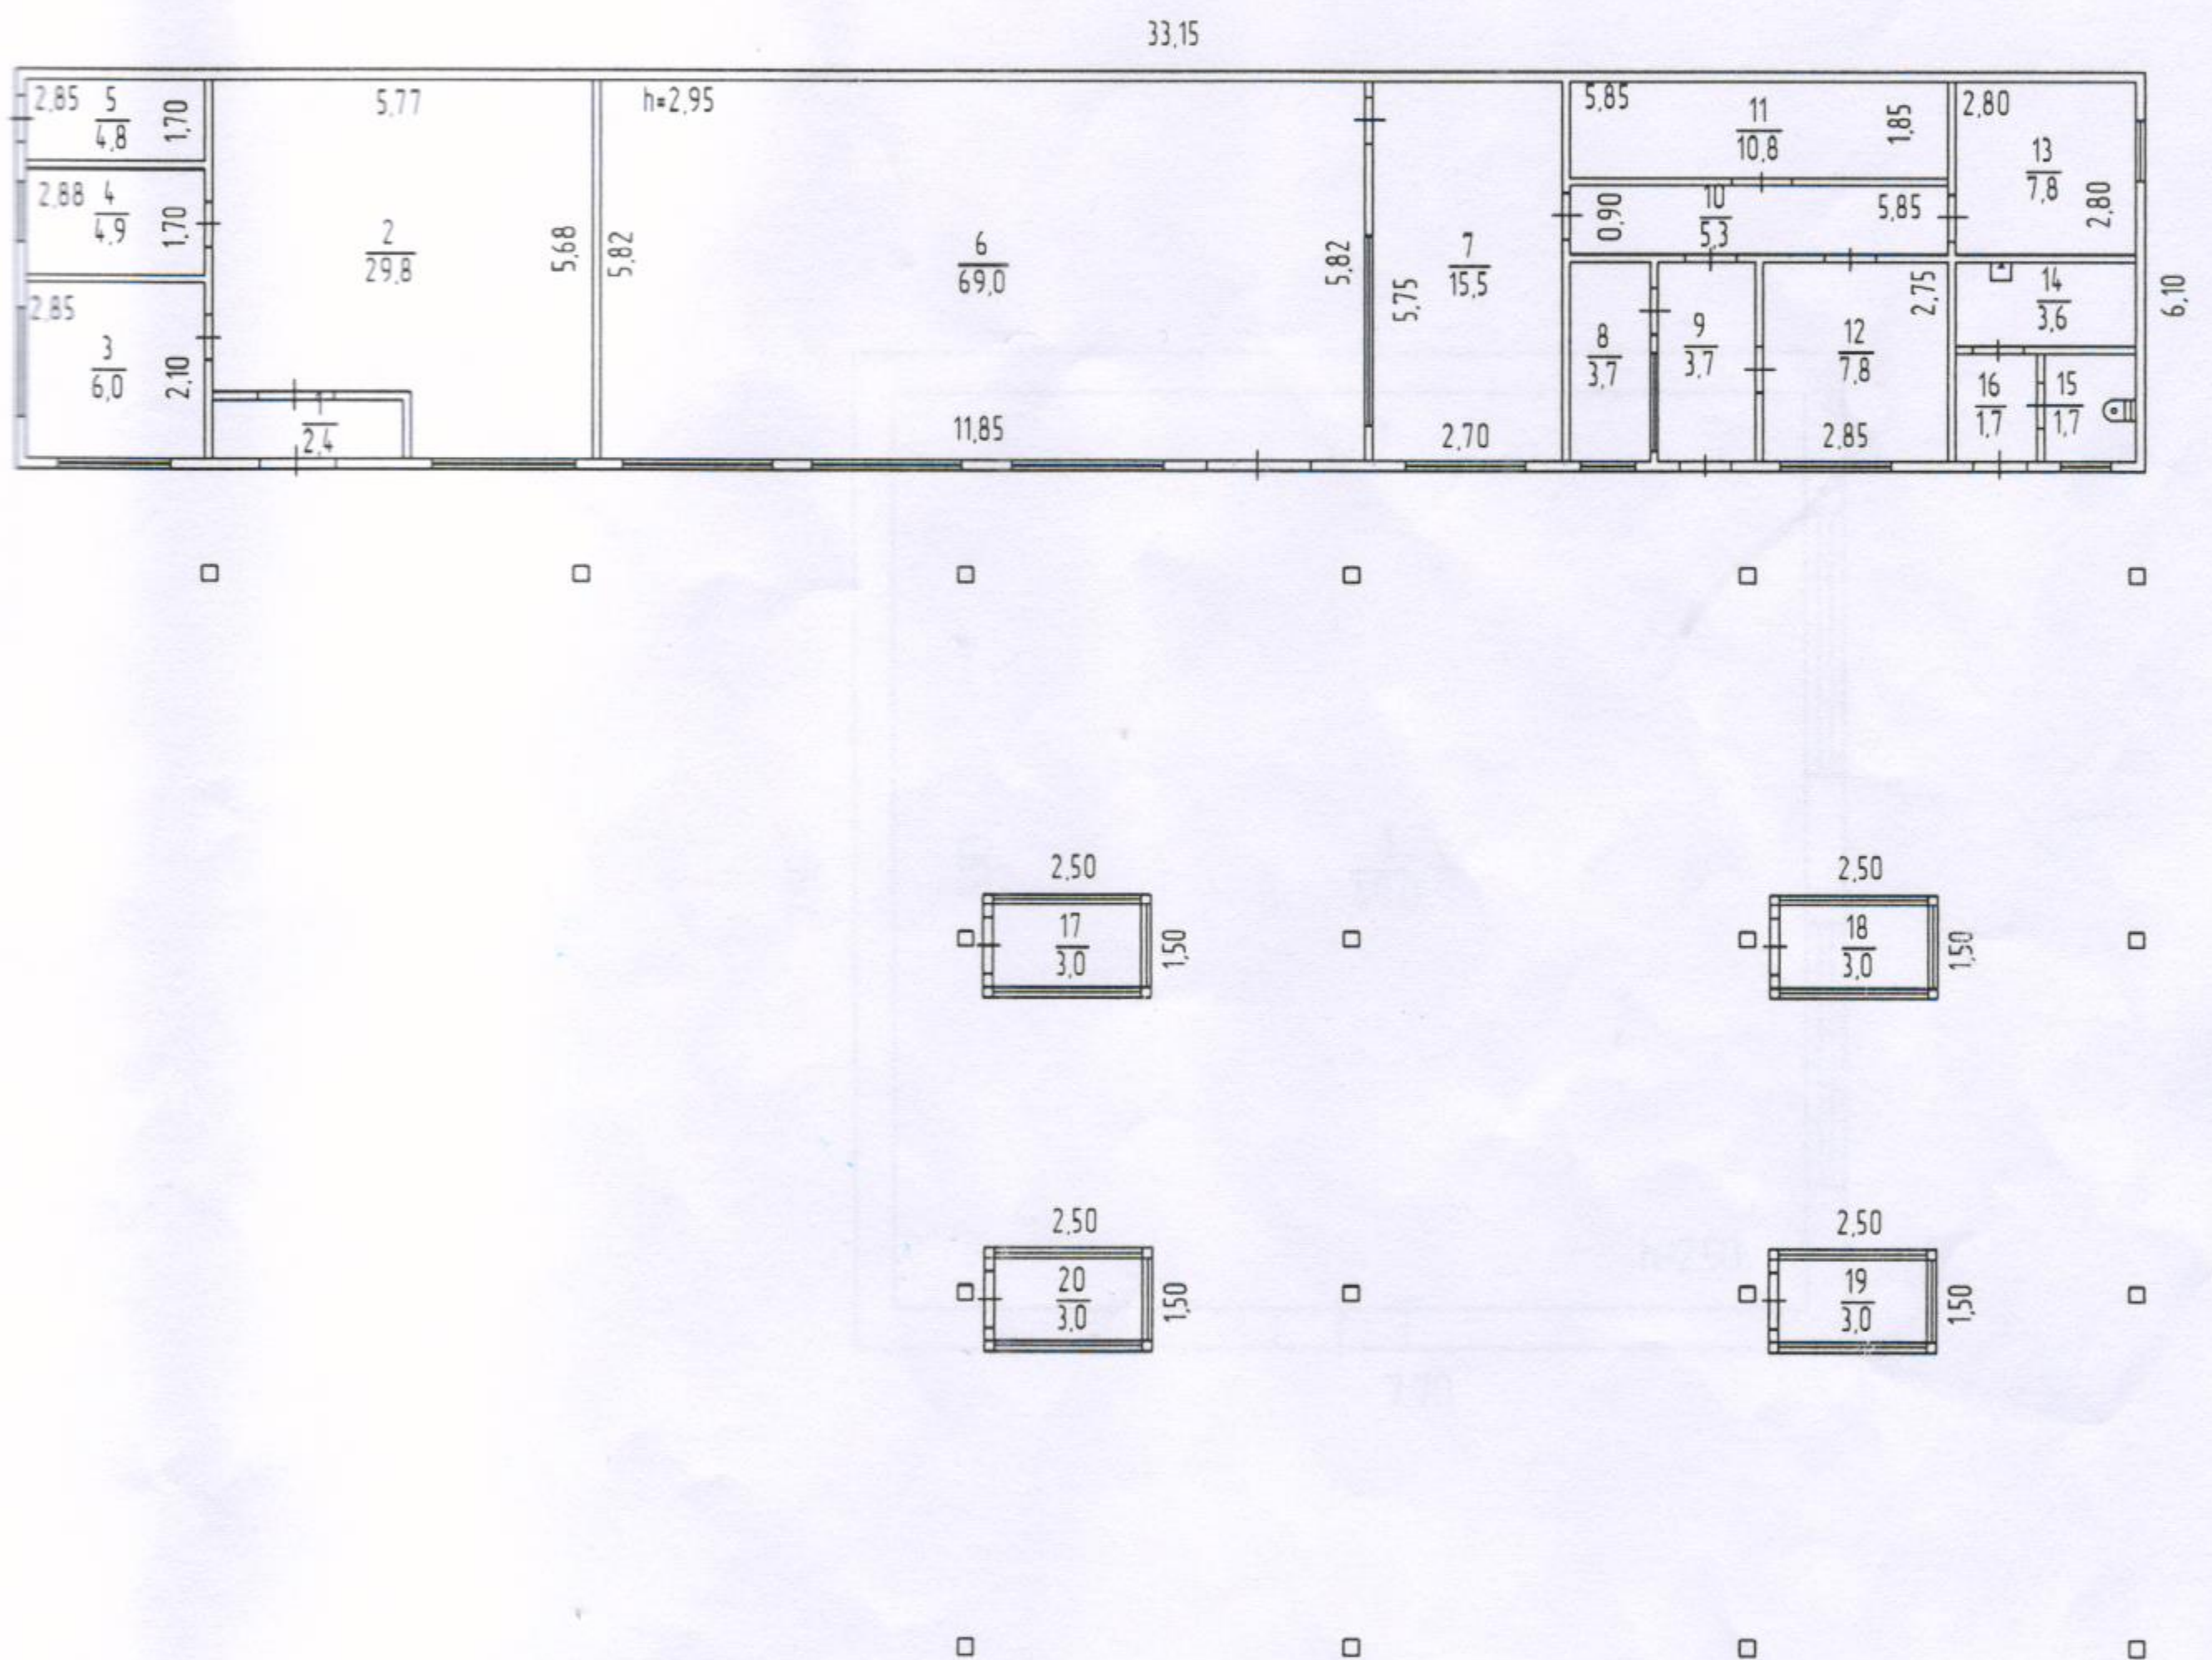

ПЛАН
громадського будинку

Будівля підготовки персоналу, літера " К "
 (призначення)

вулиця (провулок, площа) Соборна, № 7,

місто (селище, село) Мозилів-Подільський,

район _____, область Вінницька,

Масштаб 1:100

Поверх I літера " К "


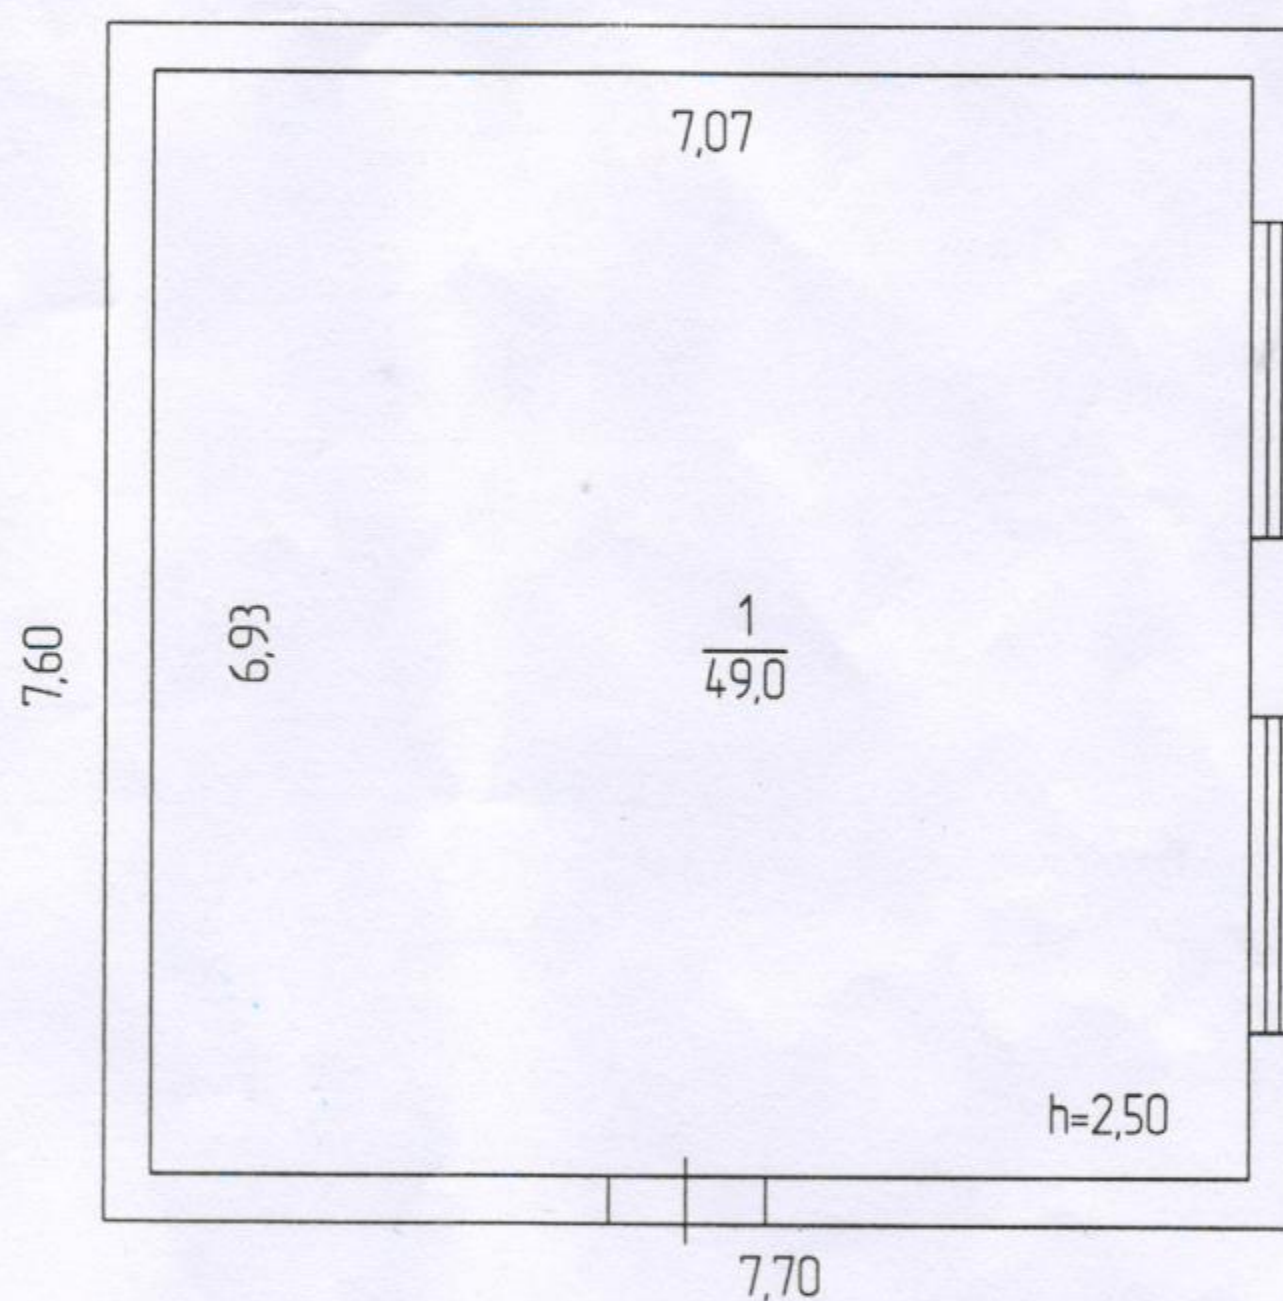


СХЕМА РОЗТАШУВАННЯ БУДІВЕ

вулиця (провулок, площа) Соборна
місто (селище, село) Могилів-Подільський
район _____, область _____
Масштаб 1:1000

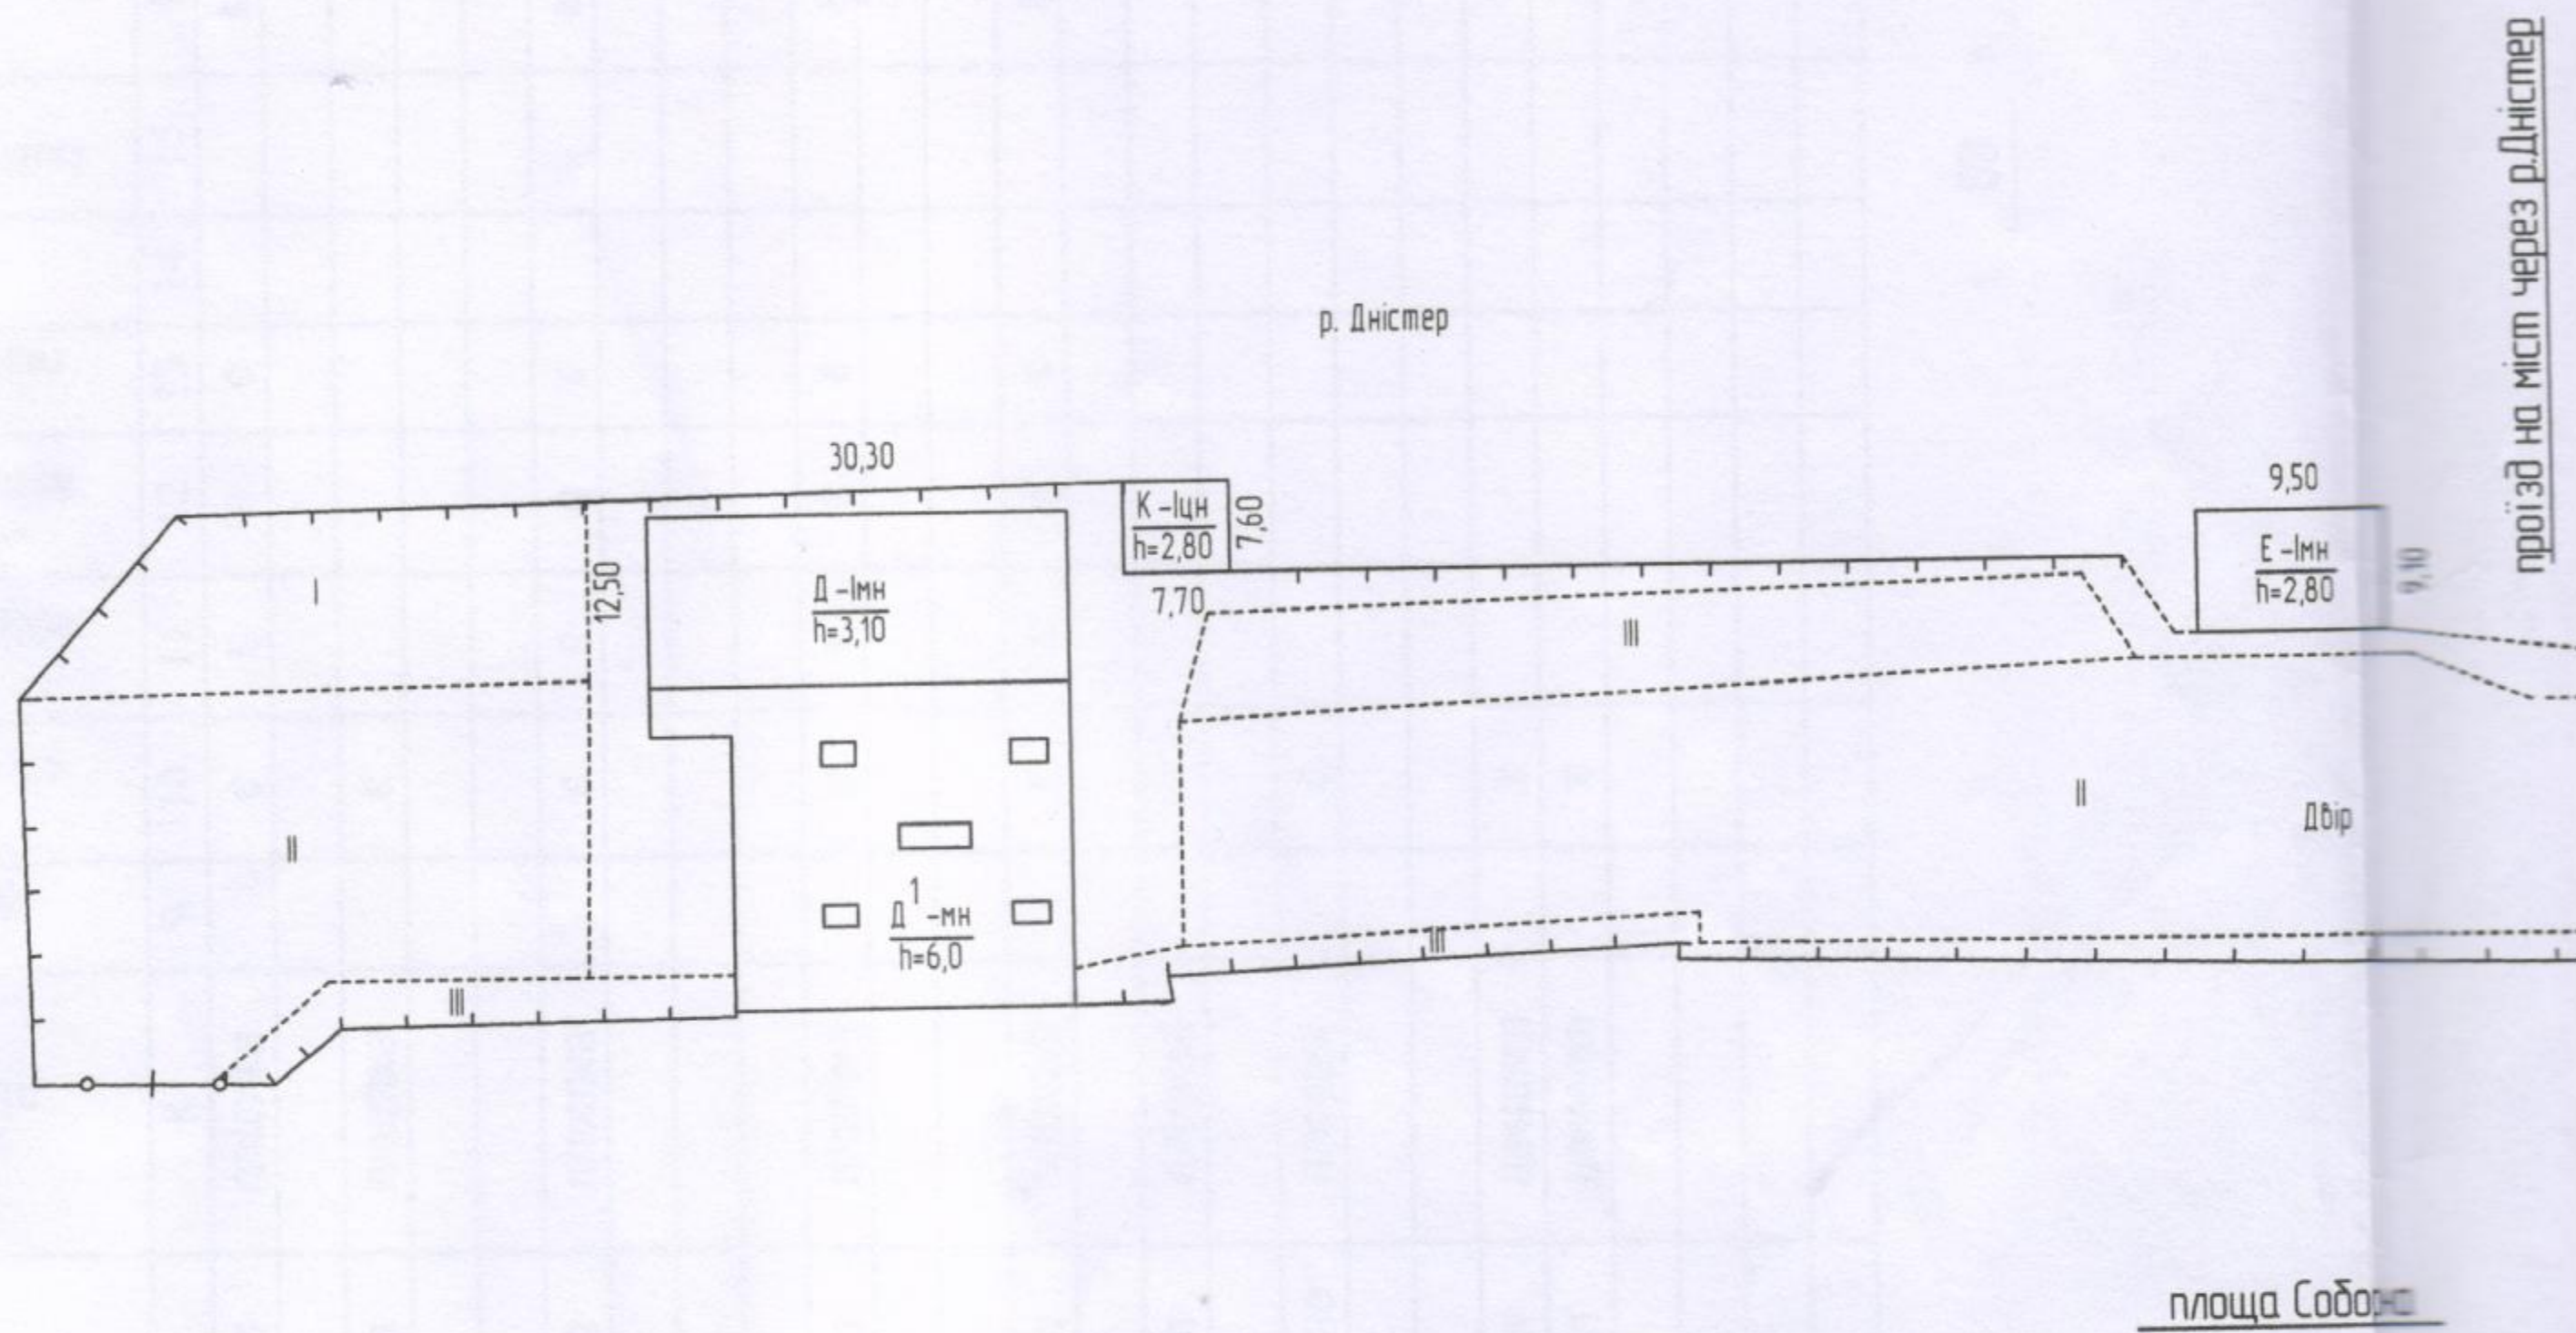


ЕКСПЛІКАЦІЯ
до схеми розташування б

Літера або номер за планом	Назва будівель та споруд	Площа земельної ділянки		
		загальна площа	усього під забудовою	площа під основною будівлею
1	2	3	4	5
Д	Будівля адміністративно - побутового комплексу №1	10182	2100	
Д, 3	Навіс			
Е	Пішохідний павільйон (вхід в Україну)			
Е	Пішохідний павільйон (вихід з України)			
З	Будівля адміністративно - побутового комплексу №2			
Ж	Вольєр			
К	Будівля підготовки персоналу			
Л	Котельня, I-III мощення			

БУДІВЕЛЬ ТА СПОРУД

борна _____, № 7
 Подільський
 ласть _____ Вінницька
 1:1000

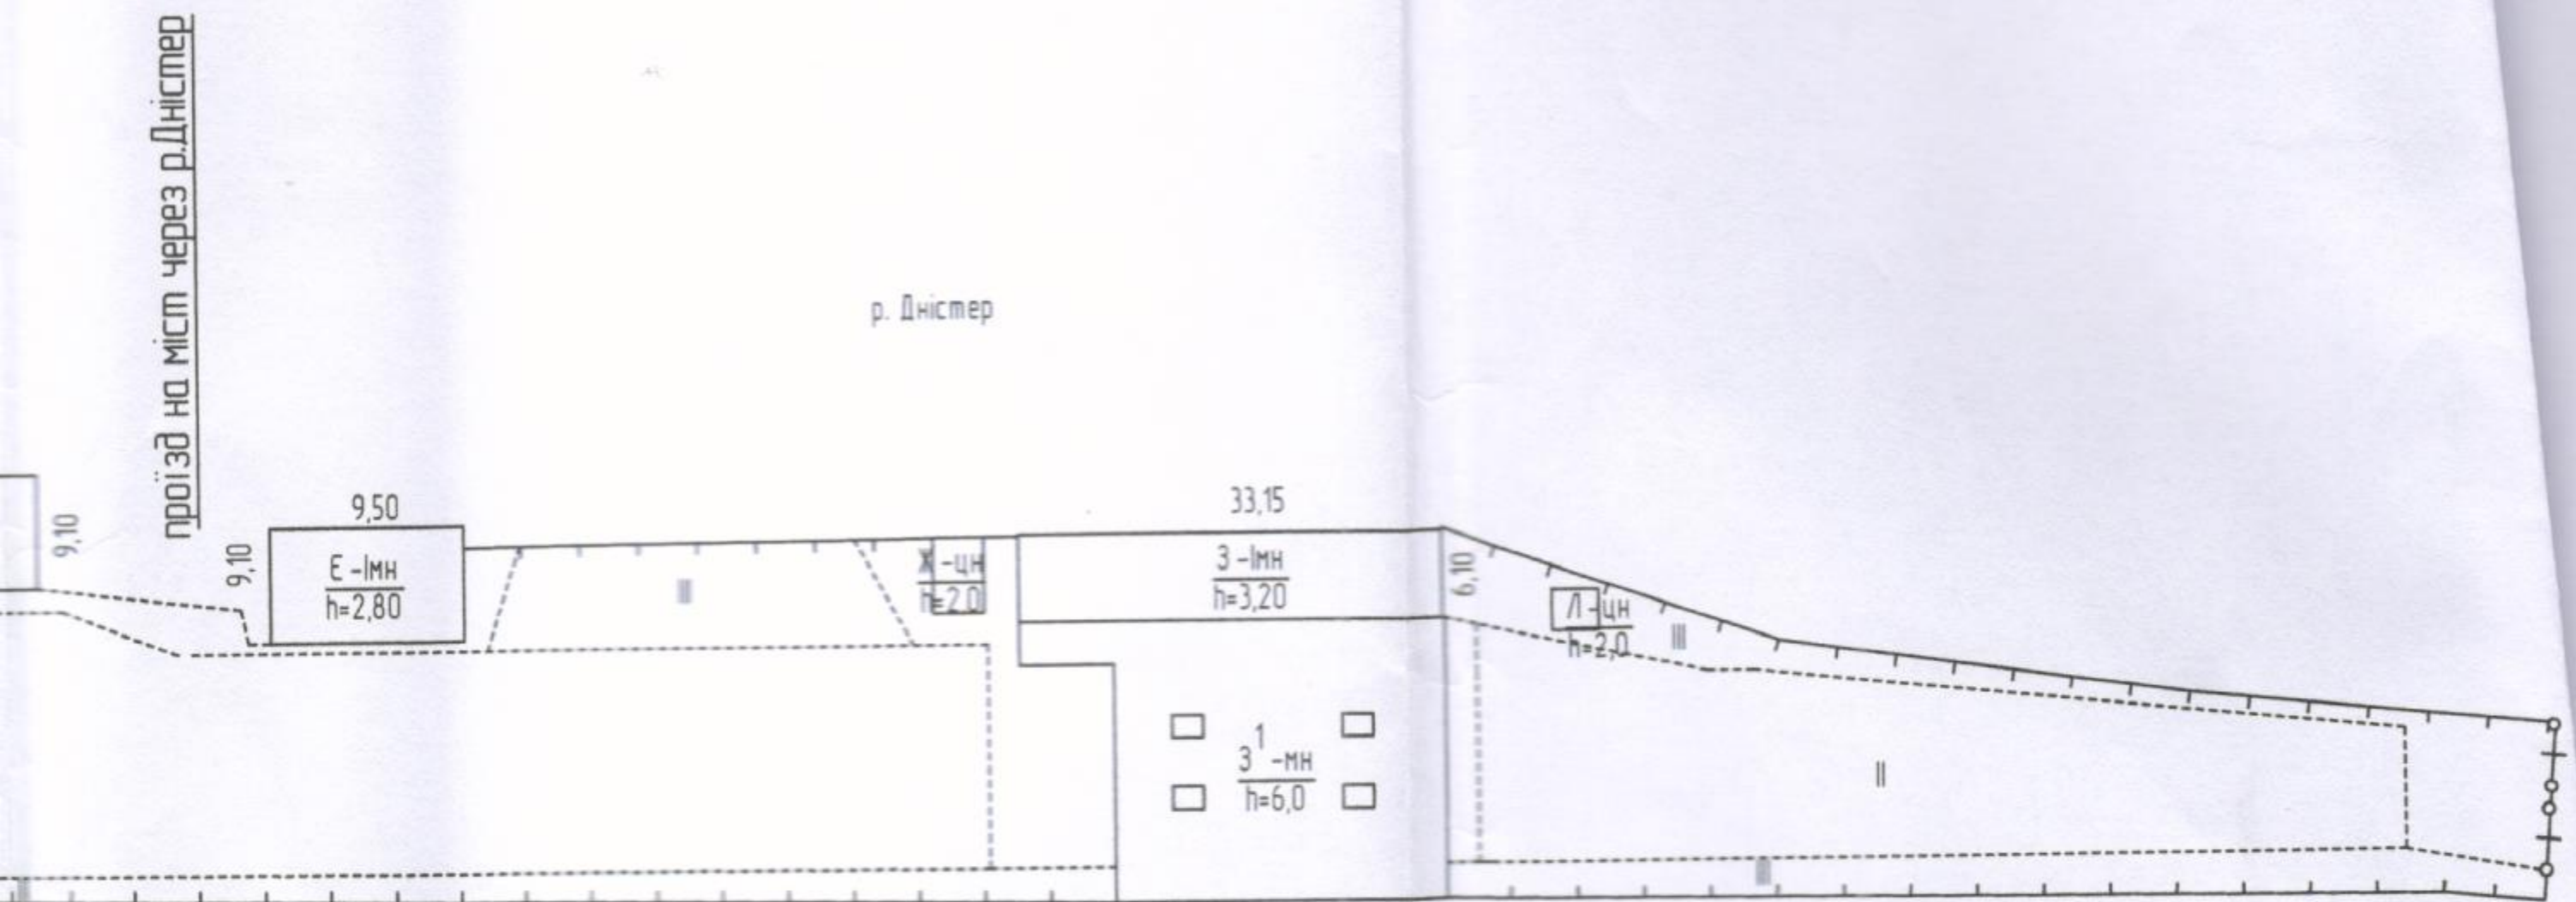

СПЛІКАЦІЯ ування будівель і споруд

площа земельної ділянки м ² , у тому числі				Примітка
під рою	під основною будівлею	під господарськими, допоміжними будівлями і спорудами	під двором	
	5	6	7	8
	2071	29	8082	
				Пробрана власність
				Витяг з держреєстру
				від 05.08.2016р. - 10182 м

ХАРАКТЕРИСТИКА громадського будинку з господарськими (допоміжними) будівлями та спорудами

Літера	Назва будівель та споруд	Рік спорудження/реконструкції	Опис основних конструктивних елементів					Інженерне обладнання							Висота (м)	Площа основи (забудови) (м²)	Об'єм (м³)	
			фундамент	стіни	покрівля	перекриття	плитка	сходи	електрика	водопровід	каналізація	газопровід	ліфт	сміттєпровід				вид опалення
I	2	3	4	5	6	7	8	9	10	11	12	13	14	15	16	17	18	19
D	Будівля адміністративно - побутового комплексу №1	1998	бетон	метал	профнаст	метал	плитка		€	€	€	€			м/в	3,10	378,8	1174
D¹	Навіс	1998	бетон	метал	метал	метал	плитка		€							6,0	676,5	4058
	Пішохідний																	
E	павільйон (вихід в Україну)	1998	бетон	метал/цегла	профнаст	метал	плитка		€	€	€	€			м/в	2,80	119,5	335
	Пішохідний																	
Є	павільйон (вихід з України)	1998	бетон	метал/цегла	профнаст	метал	плитка		€	€	€	€			м/в	2,80	119,5	335
З	Будівля адміністративно - побутового комплексу №1	1998	бетон	метал	профнаст	метал	плитка		€	€	€	€			м/в	3,20	202,2	647
З¹	Навіс	1998	бетон	метал	метал	метал	плитка		€							6,0	514,5	3087
K	Будівля підготовки персоналу	1998	бетон	цегла	рубер	підшивне	плитка		€							2,80	58,5	164
Ж	Вольєр	1998	бетон	цегла	метал	метал	цемент		€									
Л	Котельня	1998	бетон	цегла	метал	метал	цемент		€							2,0	19,9	40
I	мощення	2020	цементобетон													2,0	8,7	17
II	мощення	2020	залізобетон														475	
III	мощення	2020	тротуарна плитка														4048	
																	2728	