

ПАПКА №

КОМУНАЛЬНЕ УНІТАРНЕ ПІДПРИЄМСТВО

“СВАЛЯВСЬКЕ РАЙОННЕ БЮРО ТЕХНІЧНОЇ ІНВЕНТАРИЗАЦІЇ”

ІНВЕНТАРИЗАЦІЙНА СПРАВА № 408

5181947

на будинок № 4 на вулиці (площі, провулку) _____

місто (селище, село) Свалява район Свалявський

Закарпатська область

Свалявська міська рада

будівля готелю

вартості будинків, господарських будівель та споруд

ВУЛ. (провул., площа) **Духновича** домоволодіння № 4

[illegible]

Технічний опис конструктивних елементів будинку, визначення зносу

№ п/п	Найменування Конструктивних елементів	Докладний опис основних елементів будинку (матеріал, конструкція, оздоблення система, тощо)	Опис Технічного стану	Питома вага в % від будинку	Поправки до питомої ваги в %	Питома вага з поправкою	% зносу	Середній % зносу
1	2	3	4	5	6	7	8	9
1	Фундамент та цоколь	бутовий						
2	Стіни: а) без оздоблення б) внутрішнє оздоблення в) зовнішнє оздоблення	Цегла поштукатурено						
3	Перегородки: а) без оздоблення б) з оздобленням	Цегла поштукатурено						
4	Міжповерхові перекриття (балки, панелі, плити, заповнення, підшиття, штукатурка)	Балочне						
5	Підлога	Паркет, дошки, кер. плитка						
6	Дах (горіщий, суміщений) а) кровки і обрешетування б) покрівля	пиломатеріали, етерніт						
7	Прорізи: а) вікна б) двері в) ворота	подвійні дерев'яні одно полотні мет. пластикові						
8	Сходи	бетоні						
9	Опалення	центральне						
10	Сантехстаткування	Від зовнішніх мереж						
Усього:				100				

„ 12 ” серпня 2013р.

(гр. 9)*100
= %
(гр. 7)


ПЛАН ПОВЕРХІВ ГРОМАДСЬКОГО БУДИНКУ

будівля готелю

№ 4 Літ. "А" вул.(привул.) Духновича
місто (сел.,сел.) Свалява

масштаб 1 : 100

підвал

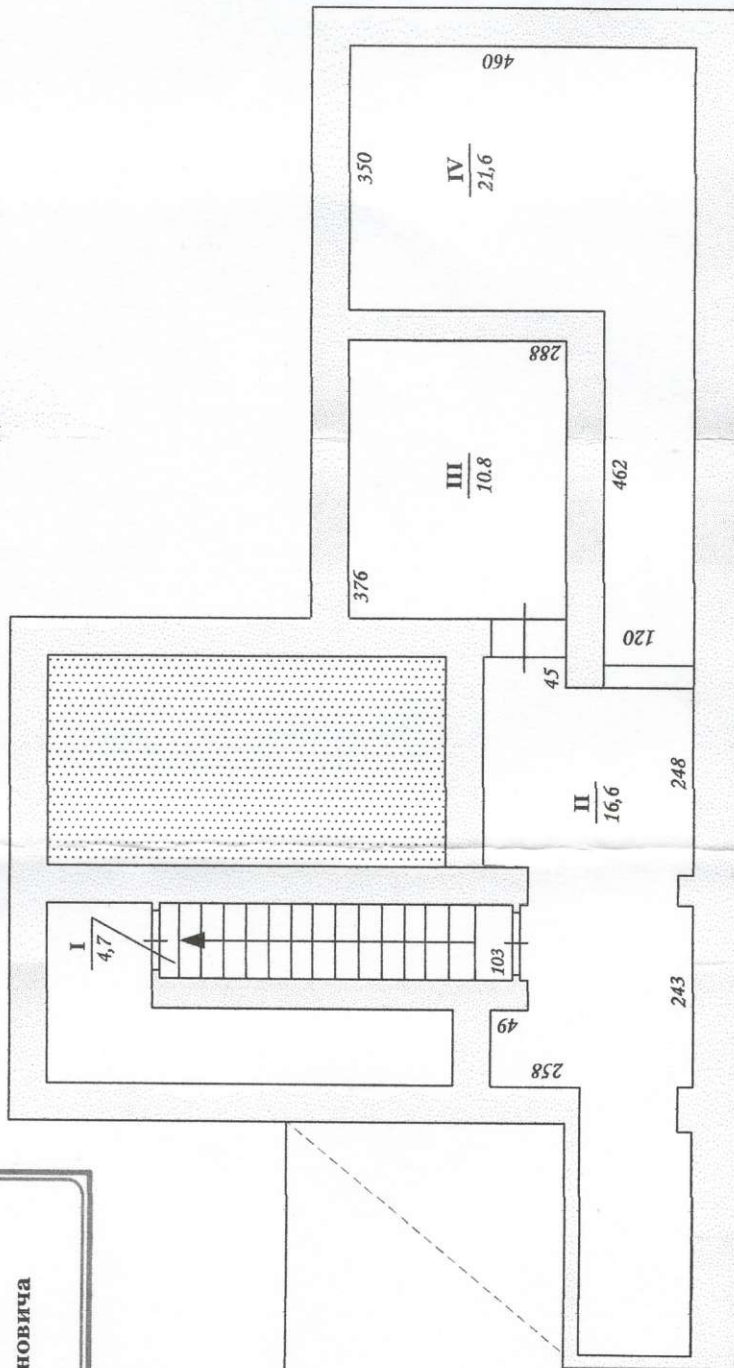

КУП Свалявське районне
бюро технічної інвентаризації

Директор	О.В. Рудак
Виконав	Валько Е.І.
Перевірив кваліфікаційний сертифікат	Головнич Є.С. АЕ № 001218

" 12 " серпня 2013 р.

ПЛАН ПОВЕРХІВ ГРОМАДСЬКОГО БУДИНКУ

будівля готелю


№ 4 Літ. "А" вул. (привул., площ.) Духновича
місто (селищ., сел.) Свалява

масштаб 1 : 100

254


8,30

33,30

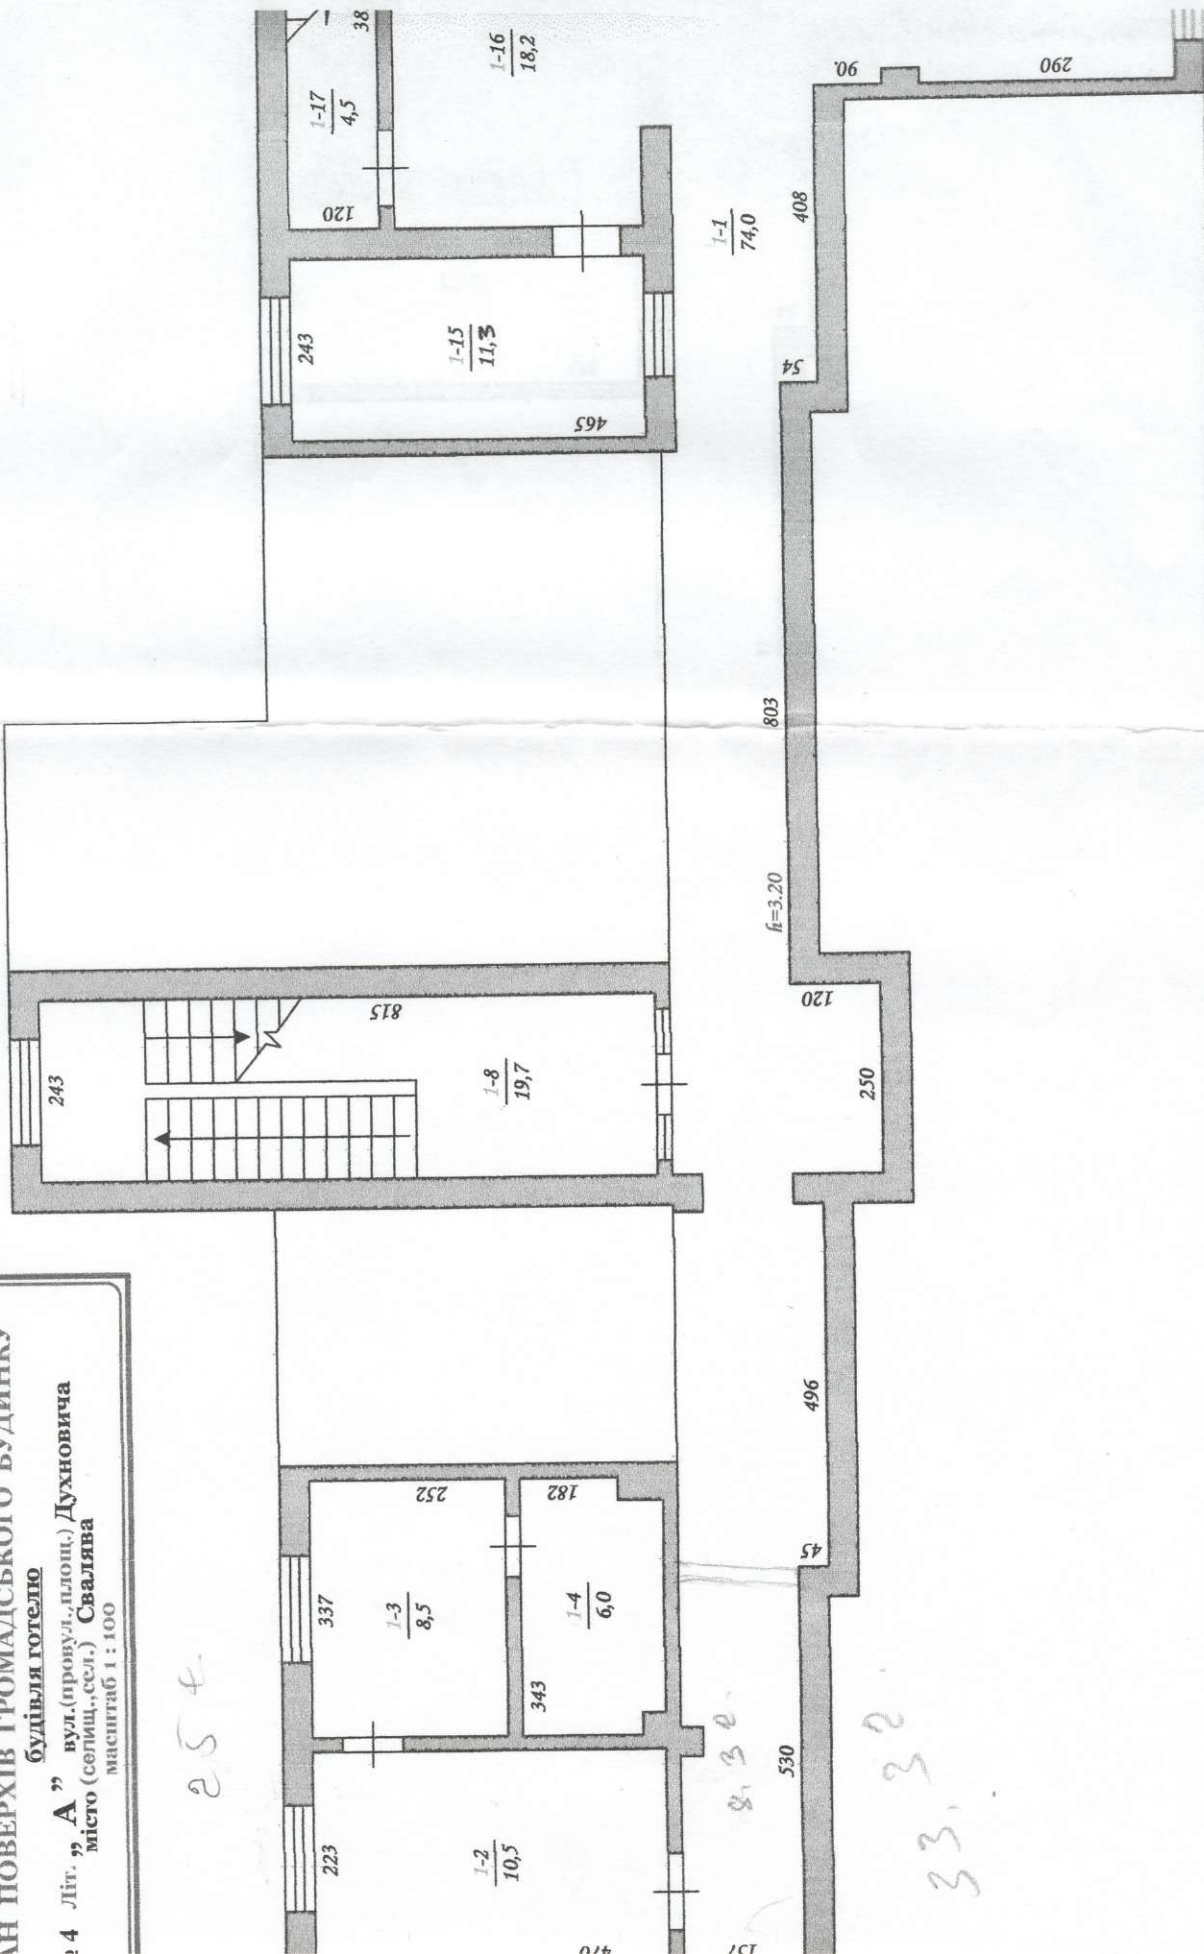

ПЛАН ПОВЕРХІВ ГРОМАДСЬКОГО БУДИНКУ
 будівля готелю
 № 4 ЛІТ. "А" вул. (провул.) Душновича
 місто (селищ., сел.) Свалява
 масштаб 1 : 100

2-ий поверх

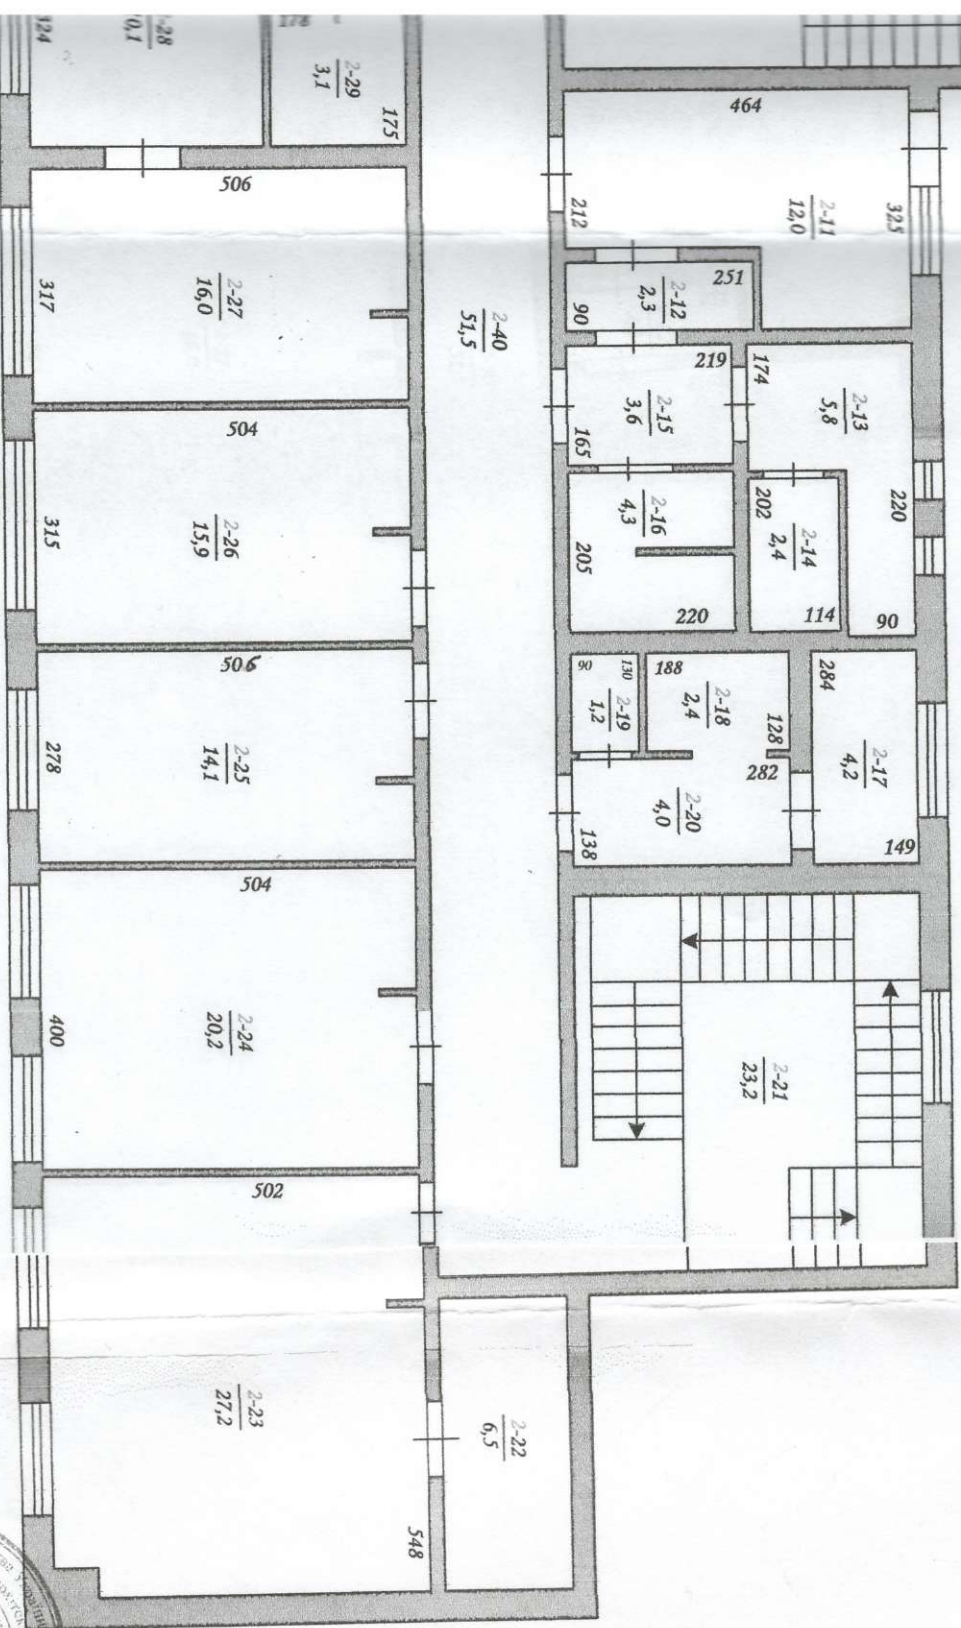

КУП Свалявське районо
 бюро технічної інвентаризації

Директор
 О.В. Рудак

Виконав
 Васько Е.І.

Перевірив
 Головин С.С.

АЕ № 001218

12, серпня 2013 р.

№ 4 літ. „А” вул. (провул.) Духновича
місто (селищ., сел.) Свалява
масштаб 1 : 100



ЕКСПЛІКАЦІЯ

приміщень до плану поверхів громадського будинку

будівля готелю літера: « А »


вулиця (провулок, площа) **Духновича № « 4 »**

місто (селище, село) **Свалява**

Літера за планом	Поверхи	№ № груп приміщень	Номери приміщень	Призначення приміщень	Загальна площа приміщень (підрахована за формулами розрахунку площ) (кв.м)	Площа приміщень (кв.м.)			Площа літніх приміщень (кв.м)	Площа приміщень загального користування (кв.м)	Самочинно збудована, переобл. площа (кв.м)	Примітка.
						Корисна (сума гр.8 та.9) (кв. м.)	основна (кв. м.)	допоміжна (кв. м.)				
1	2	3	4	5	6	7	8	9	10	11	12	13
А	підвал		I	Сходова клітка	4,7							
			II	Підвал	16,6							
			III	Підвал	10,8							
			IV	Підвал	21,6							
				Всього по підвалу	53,7							
	1	1	1	Коридор	74,0	- 8,32						
	1	1	2	Кімната	10,5	✓						
	1	1	3	Кімната	8,5	✓						
	1	1	4	Сан. вузол	6,0	✓						
	1	1	8	Сходова клітка	19,7							
	1	1	15	Кімната	11,3							
	1	1	16	Сходова клітка	18,2							
	1	1	17	Комора	4,5							
				Всього по 1-му поверху	152,7							
	2	2	1	Кімната	7,3							
	2	2	2	Кімната	9,6							
	2	2	3	Коридор	2,4							
	2	2	4	Сан. вузол	2,0							
	2	2	5	Сан. вузол	3,4							
	2	2	6	Коридор	1,8							
	2	2	7	Кімната	10,7							
	2	2	8	Коридор	1,8							
	2	2	9	Сан. вузол	2,1							
	2	2	10	Сходова клітка	20,6							
	2	2	11	Кімната	12,0							
	2	2	12	Сан. вузол	2,3							
	2	2	13	Сан. вузол	5,8							
	2	2	14	Сан. вузол	2,4							
	2	2	15	Коридор	3,6							
	2	2	16	Сан. вузол	4,3							
	2	2	17	Сан. вузол	4,2							
	2	2	18	Сан. вузол	2,4							
	2	2	19	Сан. вузол	1,2							
	2	2	20	Коридор	4,0							
	2	2	21	Сходова клітка	23,2							
	2	2	22	Комора	6,5							

ПЛАН ПОВЕРХІВ ГРОМАДСЬКОГО БУДИНКУ
будівля готелю

№ 4 Літ. „А” вул.(пр.вул.,пл.щ.) Духновича
місто (селищ.,сел.) Свалява
масштаб 1 : 100

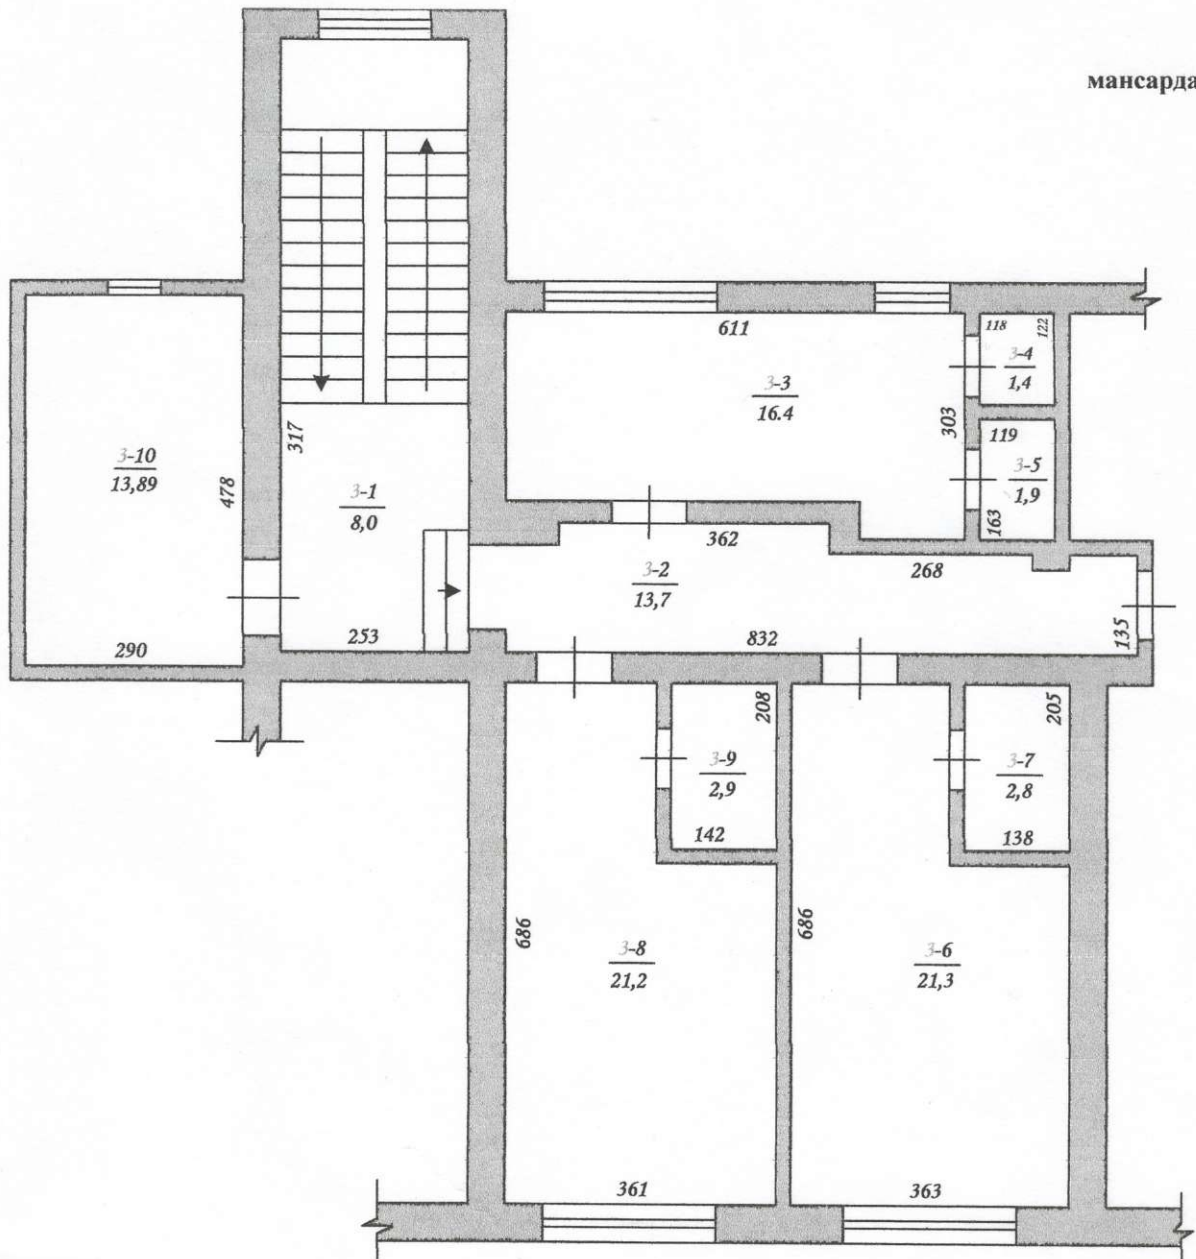

мансарда



КУП Свалявське районне бюро технічної інвентаризації	
Директор	О.В. Рушак
Виконав	Валько Е.І.
Перевірив кваліфікаційний сертифікат	Головнич С.С. АЕ № 001248
„ 12 „ серпня 2013 р.	