

ПЛАН
громадського будинку
Будівля ~~забухгалтерської~~ загальної практики
світової інженерії №1,2



місця "А"

Вулиця (провулок, площа) Ламана, № 4,
місто (селище, село) Дніпро,
район Соборний, область Дніпропетровська

Масштаб 1:200

I поверх

Орендована площа 11,4 м²

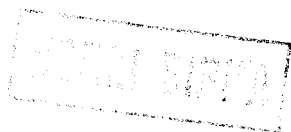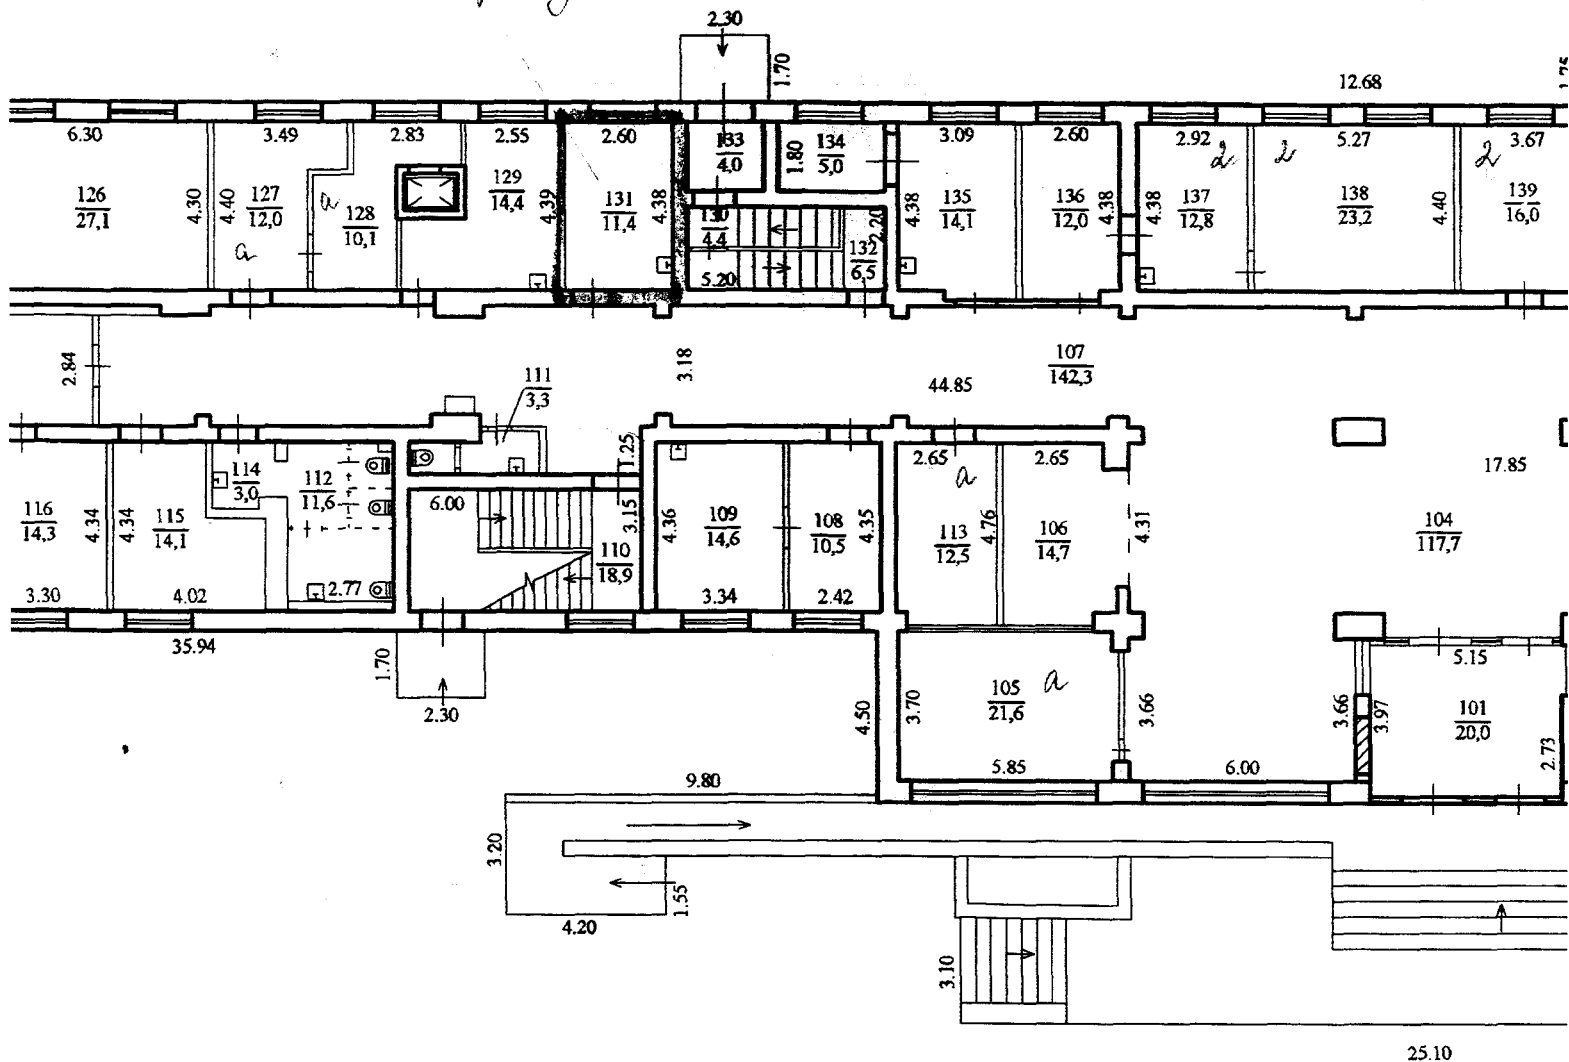

Ген. директор

І. А. Мухоморов