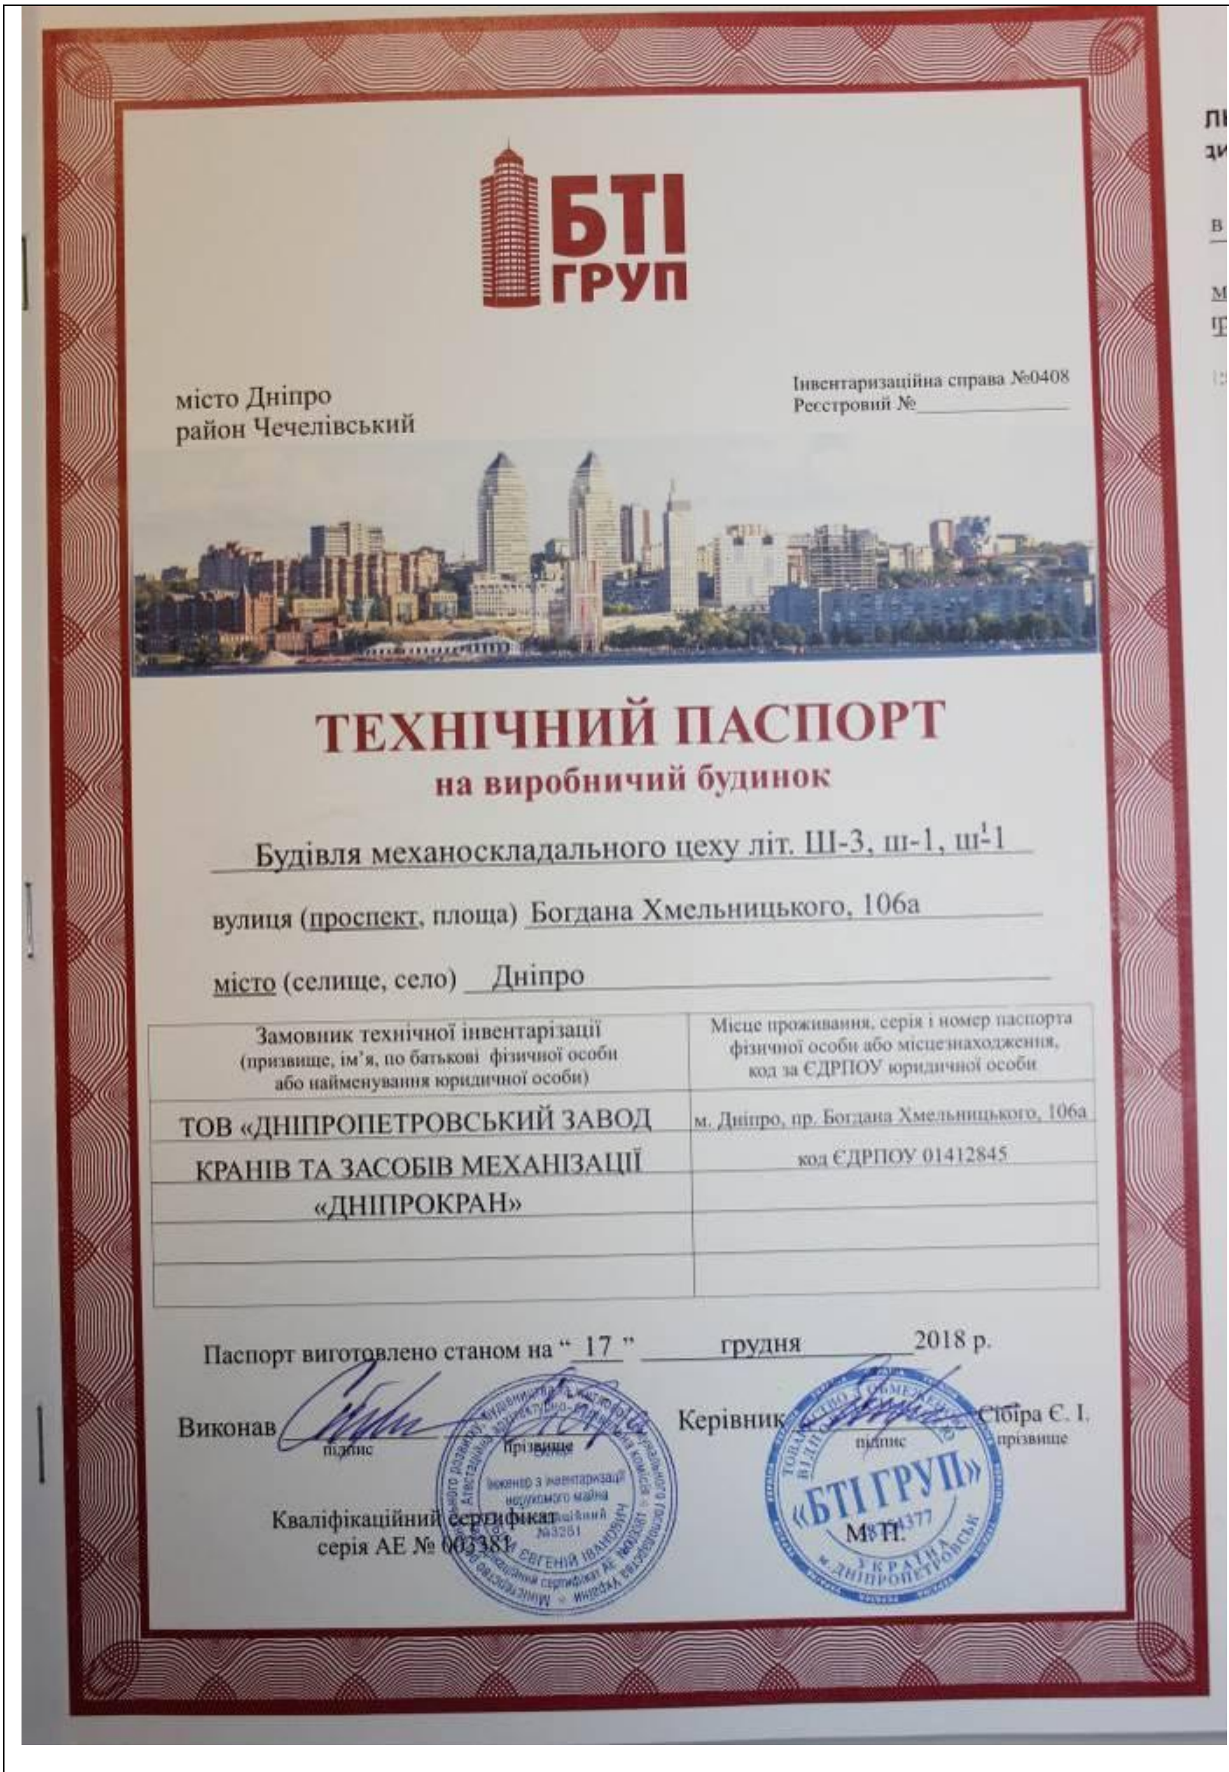

БТІ ГРУП

місто Дніпро
район Чечелівський

Інвентаризаційна справа №0408
Реєстровий №_______________

ТЕХНІЧНИЙ ПАСПОРТ

на виробничий будинок

Будівля механоскладального цеху літ. Ш-3, ш-1, ш^{1}-1

вулиця (проспект, площа) Богдана Хмельницького, 106а

місто (селище, село) Дніпро

Замовник технічної інвентарізації (призвище, ім'я, по батькові фізичної особи або найменування юридичної особи)	Місце проживання, серія і номер паспорта фізичної особи або місцезнаходження, код за ЄДРПОУ юридичної особи
ТОВ «ДНІПРОПЕТРОВСЬКИЙ ЗАВОД	м. Дніпро, пр. Богдана Хмельницького, 106а
КРАНІВ ТА ЗАСОБІВ МЕХАНІЗАЦІЇ	код ЄДРПОУ 01412845
«ДНІПРОКРАН»	

Паспорт виготовлено станом на " 17 " грудня 2018 р.

Виконав ________ ________
підпис прізвище

Керівник ________ Сібіра Є. І.
підпис прізвище

Кваліфікаційний сертифікат
серія АЕ № 003381

М. П.

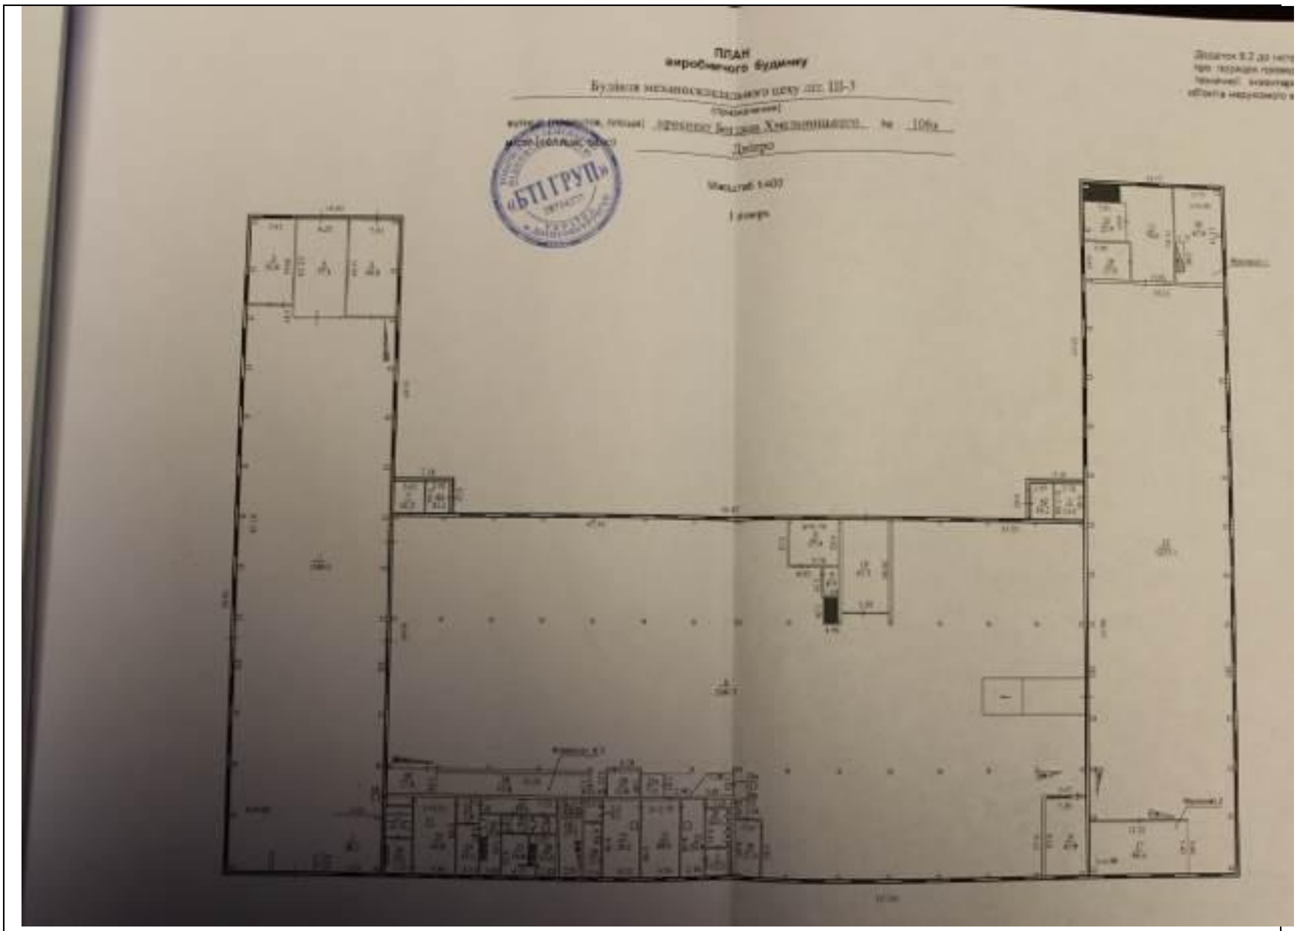

ПЛАН
виробничого будинку

Будівля механоскладального цеху літ. Ш-3

(призначення)

вулиця (провулок, площа) проспект Богдана Хмельницького № 106а

місто (селище, село) Дніпро

Масштаб 1:400

1 поверх

«БТІ ГРУП»

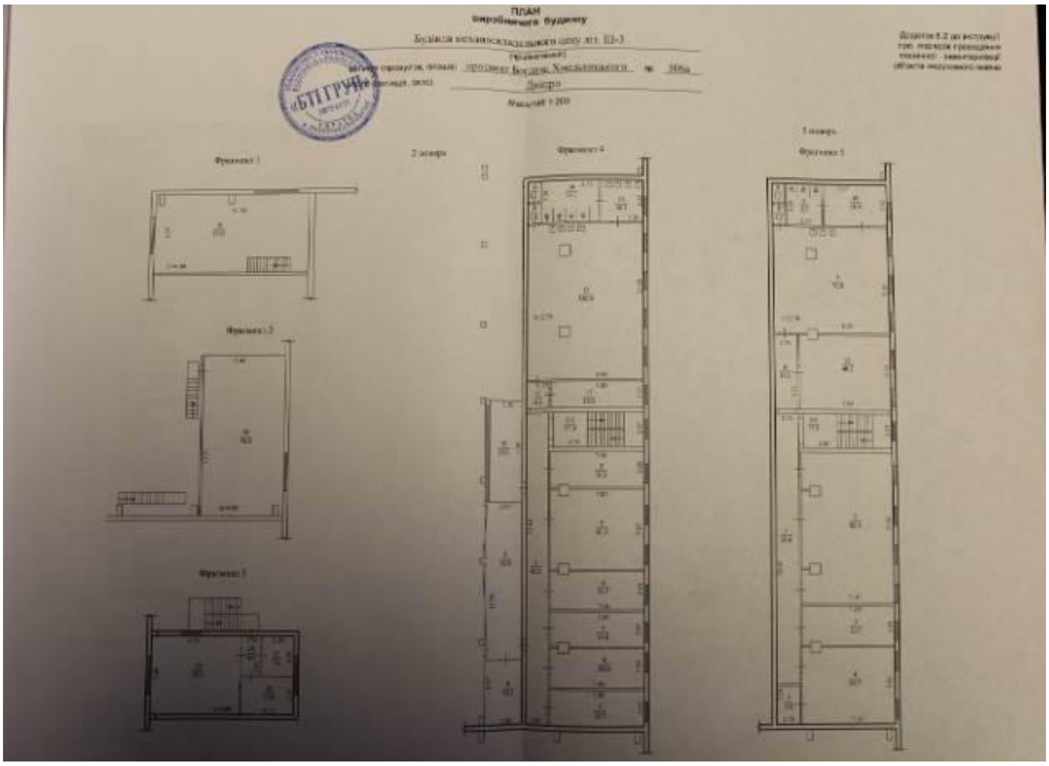

ПЛАН
виробничого будинку

Будівля механоскладального цеху літ. Ш-3

(призначення)

вулиця (провулок, площа) проспект Богдана Хмельницького № 106а

місто (селище, село) Дніпро

Масштаб 1:200

Додаток 8.2 до інструкції про порядок проведення технічної інвентаризації об'єктів нерухомого майна

«БТІ ГРУП»

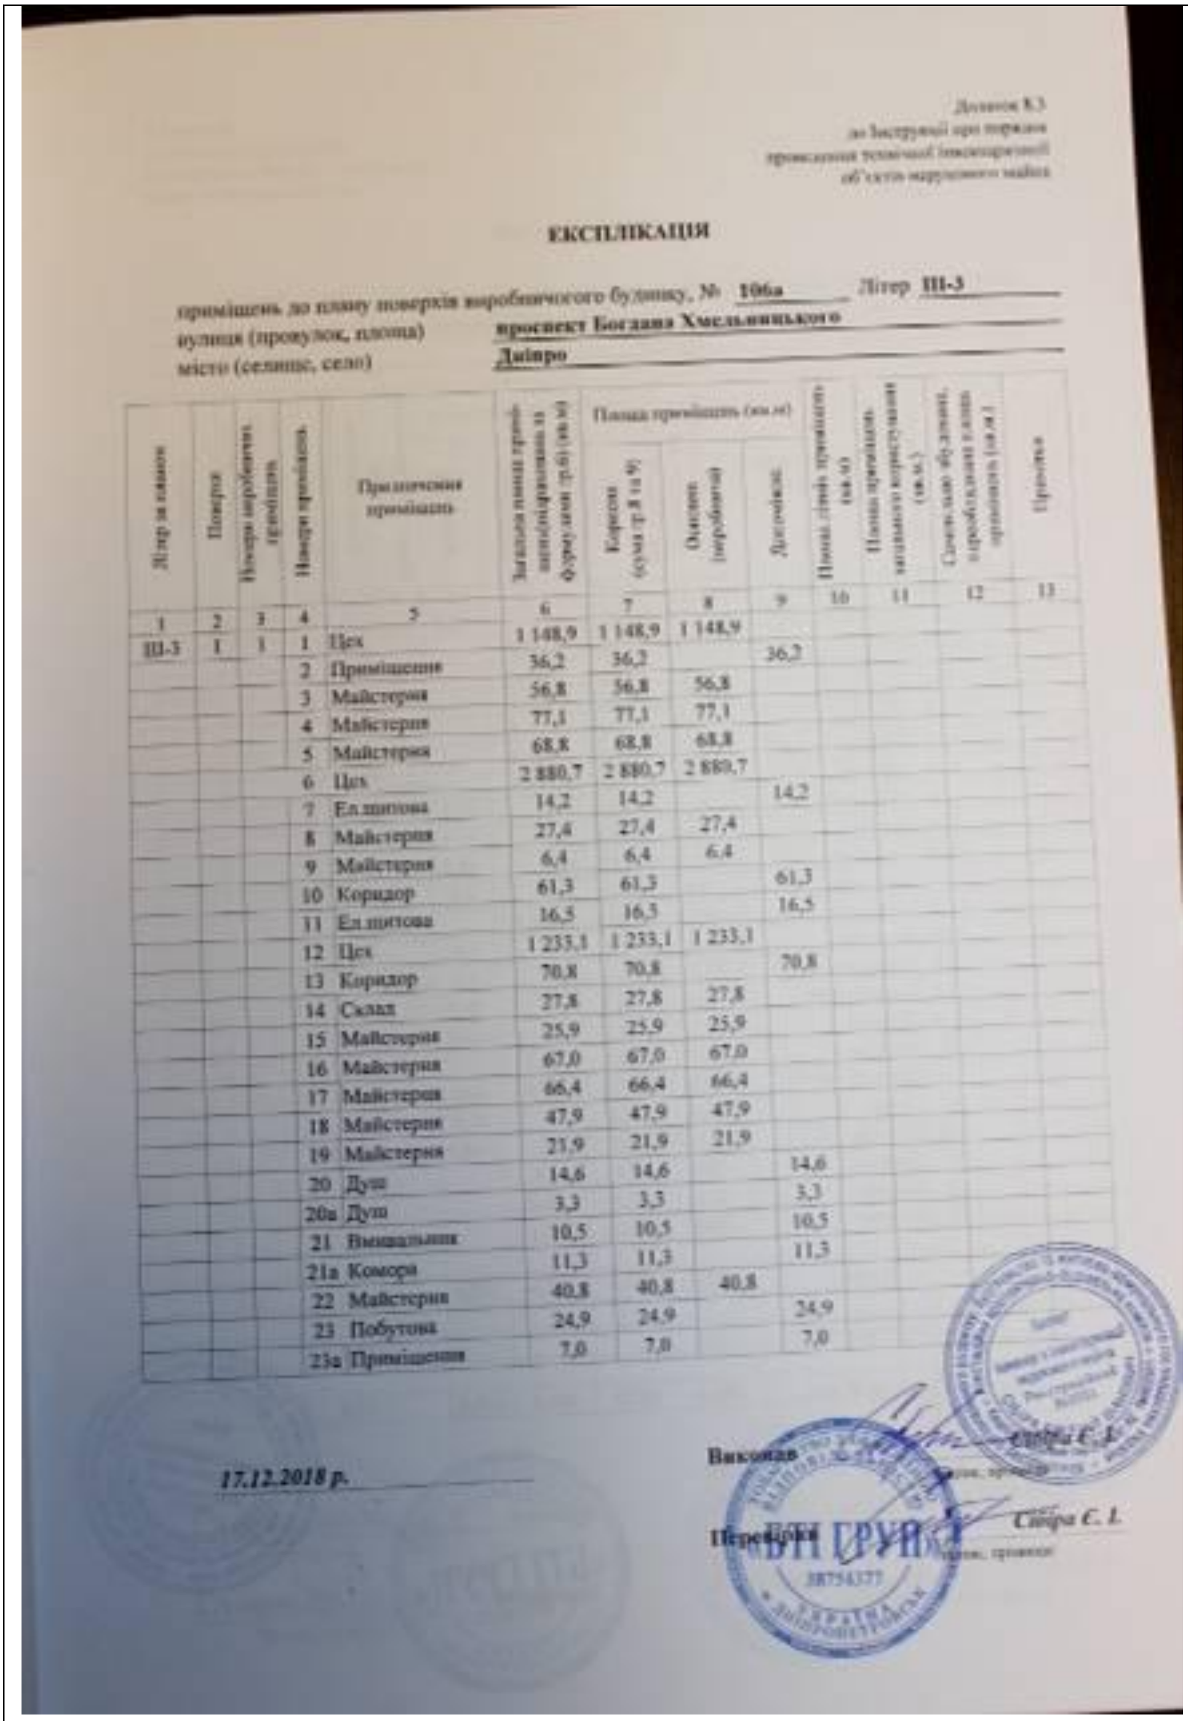

Додаток 8.3
до Інструкції про порядок
проведення технічної інвентаризації
об'єктів нерухомого майна

ЕКСПЛІКАЦІЯ

приміщень до плану поверхів виробничого будинку, № **106а** Літер **Ш-3**
вулиця (провулок, площа) **проспект Богдана Хмельницького**
місто (селище, село) **Дніпро**

Літер за планом	Поверх	Номери виробничих приміщень	Номери приміщень	Призначення приміщень	Загальна площа приміщень за формулами (кв.м)	Площа приміщень (кв.м)			Площа ліній транзиту (кв.м)	Площа приміщень загального користування (кв.м)	[illegible] (кв.м)	Примітка
						Корисна (сума гр.8 і гр.9)	Основна (виробнича)	Допоміжна				
1	2	3	4	5	6	7	8	9	10	11	12	13
Ш-3	1	1	1	Цех	1 148,9	1 148,9	1 148,9					
			2	Приміщення	36,2	36,2		36,2				
			3	Майстерня	56,8	56,8	56,8					
			4	Майстерня	77,1	77,1	77,1					
			5	Майстерня	68,8	68,8	68,8					
			6	Цех	2 880,7	2 880,7	2 880,7					
			7	Ел.щитова	14,2	14,2		14,2				
			8	Майстерня	27,4	27,4	27,4					
			9	Майстерня	6,4	6,4	6,4					
			10	Коридор	61,3	61,3		61,3				
			11	Ел.щитова	16,5	16,5		16,5				
			12	Цех	1 233,1	1 233,1	1 233,1					
			13	Коридор	70,8	70,8		70,8				
			14	Склад	27,8	27,8	27,8					
			15	Майстерня	25,9	25,9	25,9					
			16	Майстерня	67,0	67,0	67,0					
			17	Майстерня	66,4	66,4	66,4					
			18	Майстерня	47,9	47,9	47,9					
			19	Майстерня	21,9	21,9	21,9					
			20	Душ	14,6	14,6		14,6				
			20а	Душ	3,3	3,3		3,3				
			21	Вмивальник	10,5	10,5		10,5				
			21а	Комора	11,3	11,3		11,3				
			22	Майстерня	40,8	40,8	40,8					
			23	Побутова	24,9	24,9		24,9				
			23а	Приміщення	7,0	7,0		7,0				

17.12.2018 р.

Виконав *Сіра Є. І.*
(підпис, прізвище)

Перевірив *Сіра Є. І.*
(підпис, прізвище)

БТІ ГРУП
38754377

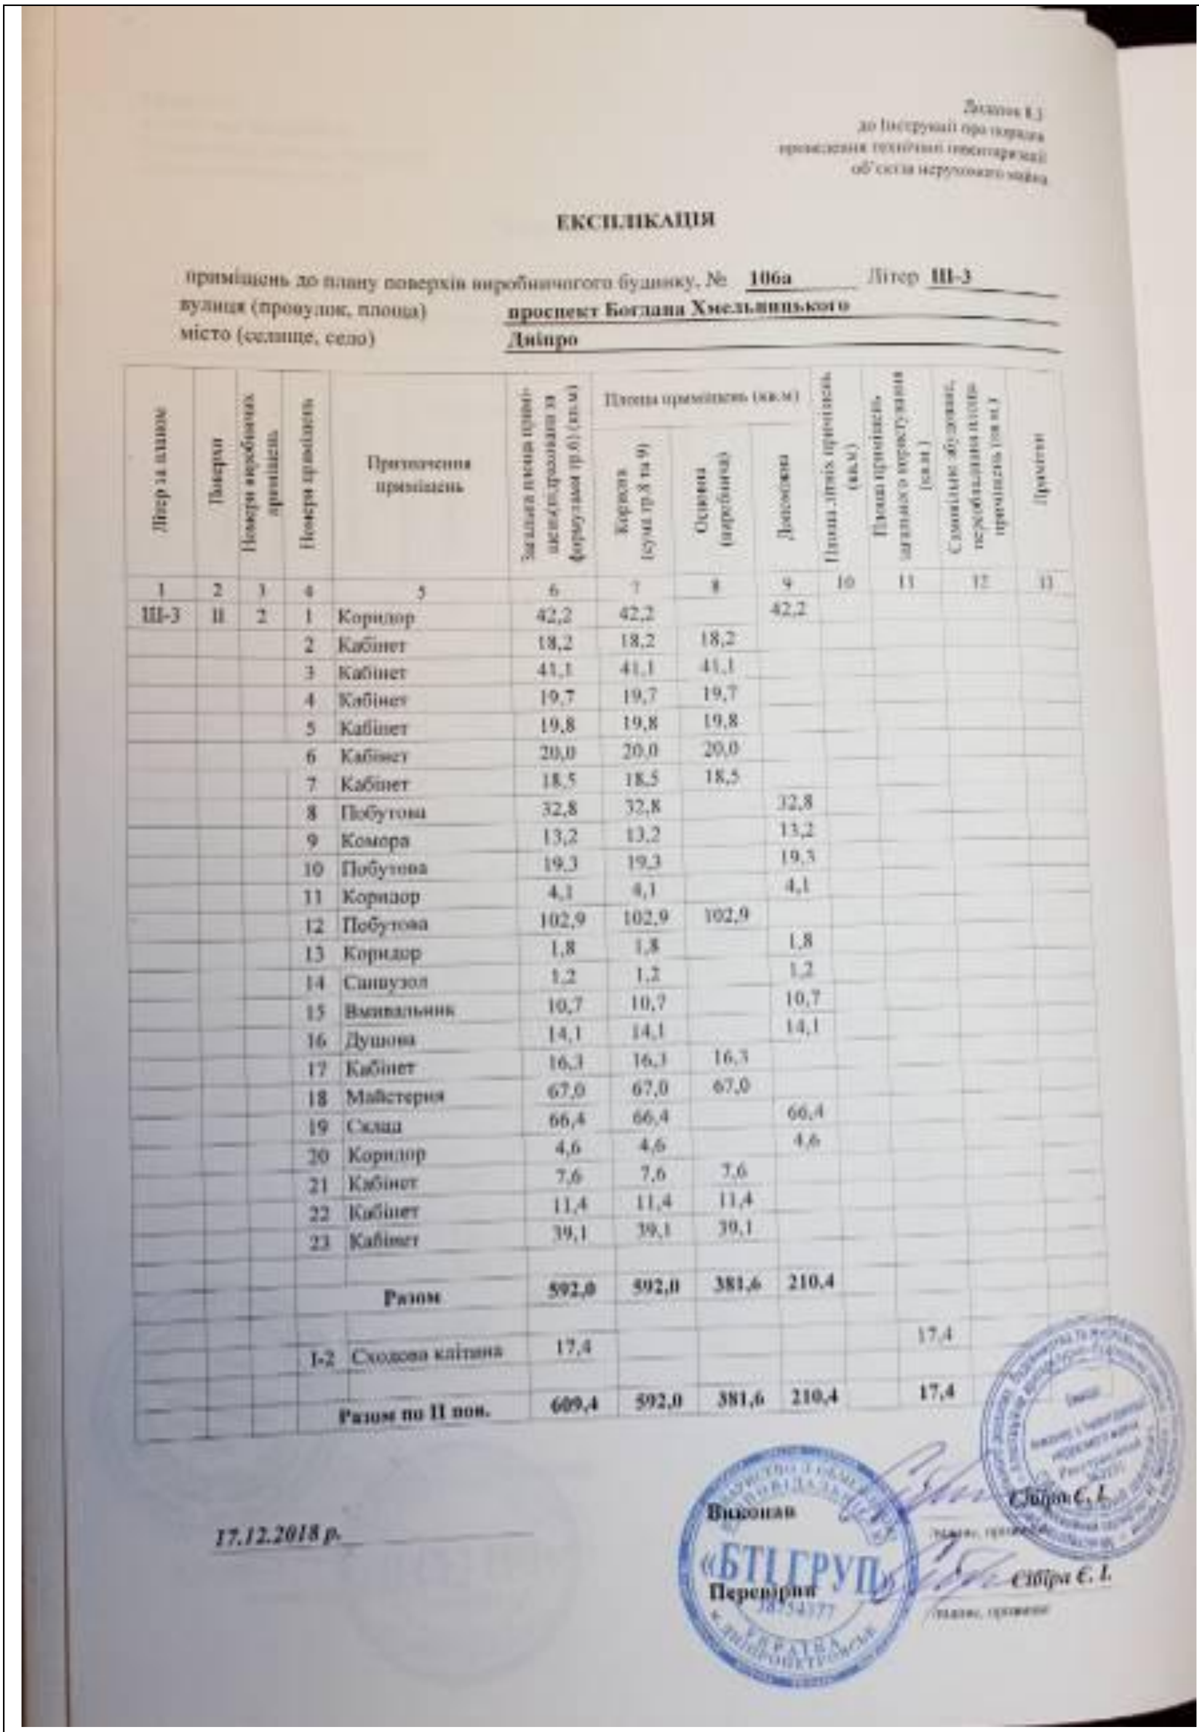

Додаток 8.3
до Інструкції про порядок
проведення технічної інвентаризації
об'єктів нерухомого майна

ЕКСПЛІКАЦІЯ

приміщень до плану поверхів виробничого будинку, № **106а** Літер **Ш-3**
вулиця (провулок, площа) **проспект Богдана Хмельницького**
місто (селище, село) **Дніпро**

Літер за планом	Поверх	Номери виробничих приміщень	Номери приміщень	Призначення приміщень	Загальна площа приміщень (розрахована за формулами гр.6) (кв.м)	Площа приміщень (кв.м)			Площа літніх приміщень (кв.м)	Площа приміщень загального користування (кв.м)	Суміжні об'єднання, перебільшення площ приміщень (гр.нт.)	Примітки
						Корисна (сума гр.8 та 9)	Основна (виробнича)	Допоміжна				
1	2	3	4	5	6	7	8	9	10	11	12	13
Ш-3	ІІ	2	1	Коридор	42,2	42,2		42,2				
			2	Кабінет	18,2	18,2	18,2					
			3	Кабінет	41,1	41,1	41,1					
			4	Кабінет	19,7	19,7	19,7					
			5	Кабінет	19,8	19,8	19,8					
			6	Кабінет	20,0	20,0	20,0					
			7	Кабінет	18,5	18,5	18,5					
			8	Побутова	32,8	32,8		32,8				
			9	Комора	13,2	13,2		13,2				
			10	Побутова	19,3	19,3		19,3				
			11	Коридор	4,1	4,1		4,1				
			12	Побутова	102,9	102,9	102,9					
			13	Коридор	1,8	1,8		1,8				
			14	Санвузол	1,2	1,2		1,2				
			15	Вмивальник	10,7	10,7		10,7				
			16	Душова	14,1	14,1		14,1				
			17	Кабінет	16,3	16,3	16,3					
			18	Майстерня	67,0	67,0	67,0					
			19	Склад	66,4	66,4		66,4				
			20	Коридор	4,6	4,6		4,6				
			21	Кабінет	7,6	7,6	7,6					
			22	Кабінет	11,4	11,4	11,4					
			23	Кабінет	39,1	39,1	39,1					
				Разом	**592,0**	**592,0**	**381,6**	**210,4**				
			І-2	Сходова клітина	17,4					17,4		
				Разом по ІІ пов.	**609,4**	**592,0**	**381,6**	**210,4**		**17,4**		

17.12.2018 р.

Виконав Сібіра Є. І.
(підпис, прізвище)

Перевірив Сібіра Є. І.
(підпис, прізвище)

«БТІ ГРУП»
38554377

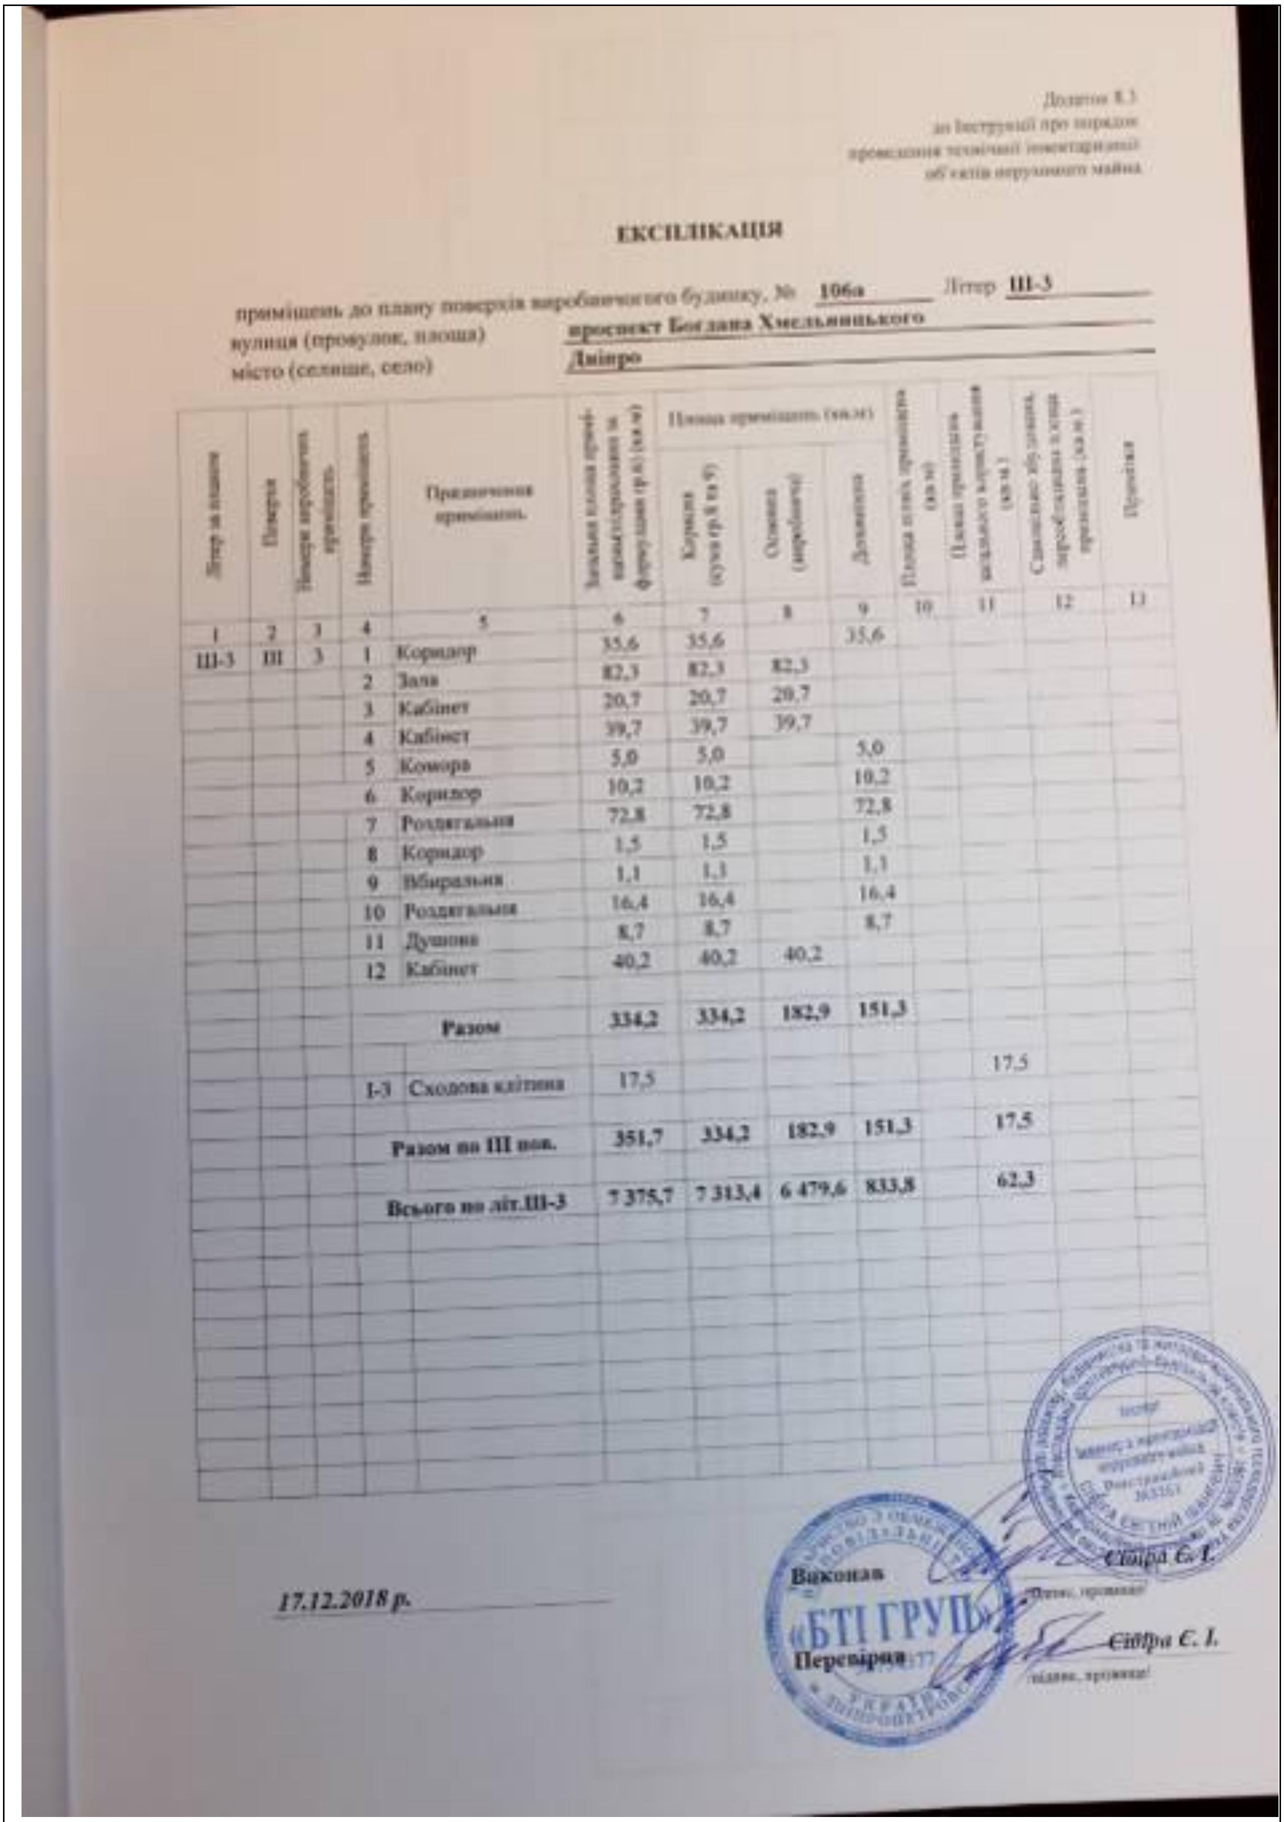

Додаток 8.3
до Інструкції про порядок
проведення технічної інвентаризації
об'єктів нерухомого майна

ЕКСПЛІКАЦІЯ

приміщень до плану поверхів виробничого будинку, № **106а** Літер **Ш-3**
вулиця (провулок, площа) **проспект Богдана Хмельницького**
місто (селище, село) **Дніпро**

Літер за планом	Поверх	Номери виробничих приміщень	Номери приміщень	Призначення приміщень	Загальна площа приміщ. згрупованих за функціями (гр.6) (кв.м)	Площа приміщень (кв.м)			Площа літніх приміщень (кв.м)	Площа приміщень загального користування (кв.м)	Самовільно збудована, перебудована площа приміщень (кв.м)	Примітка
						Корисна (сума гр.8 та 9)	Основна (виробнича)	Допоміжна				
1	2	3	4	5	6	7	8	9	10	11	12	13
Ш-3	III	3	1	Коридор	35,6	35,6		35,6				
			2	Зала	82,3	82,3	82,3					
			3	Кабінет	20,7	20,7	20,7					
			4	Кабінет	39,7	39,7	39,7					
			5	Комора	5,0	5,0		5,0				
			6	Коридор	10,2	10,2		10,2				
			7	Роздягальня	72,8	72,8		72,8				
			8	Коридор	1,5	1,5		1,5				
			9	Вбиральня	1,1	1,1		1,1				
			10	Роздягальня	16,4	16,4		16,4				
			11	Душова	8,7	8,7		8,7				
			12	Кабінет	40,2	40,2	40,2					
				Разом	**334,2**	**334,2**	**182,9**	**151,3**				
			І-3	Сходова клітина	17,5					17,5		
				Разом по III пов.	**351,7**	**334,2**	**182,9**	**151,3**		**17,5**		
				Всього по літ.Ш-3	**7 375,7**	**7 313,4**	**6 479,6**	**833,8**		**62,3**		

17.12.2018 р.

Виконав Сідра Є. І.
(підпис, прізвище)

Перевірив Сідра Є. І.
(підпис, прізвище)

«БТІ ГРУП»

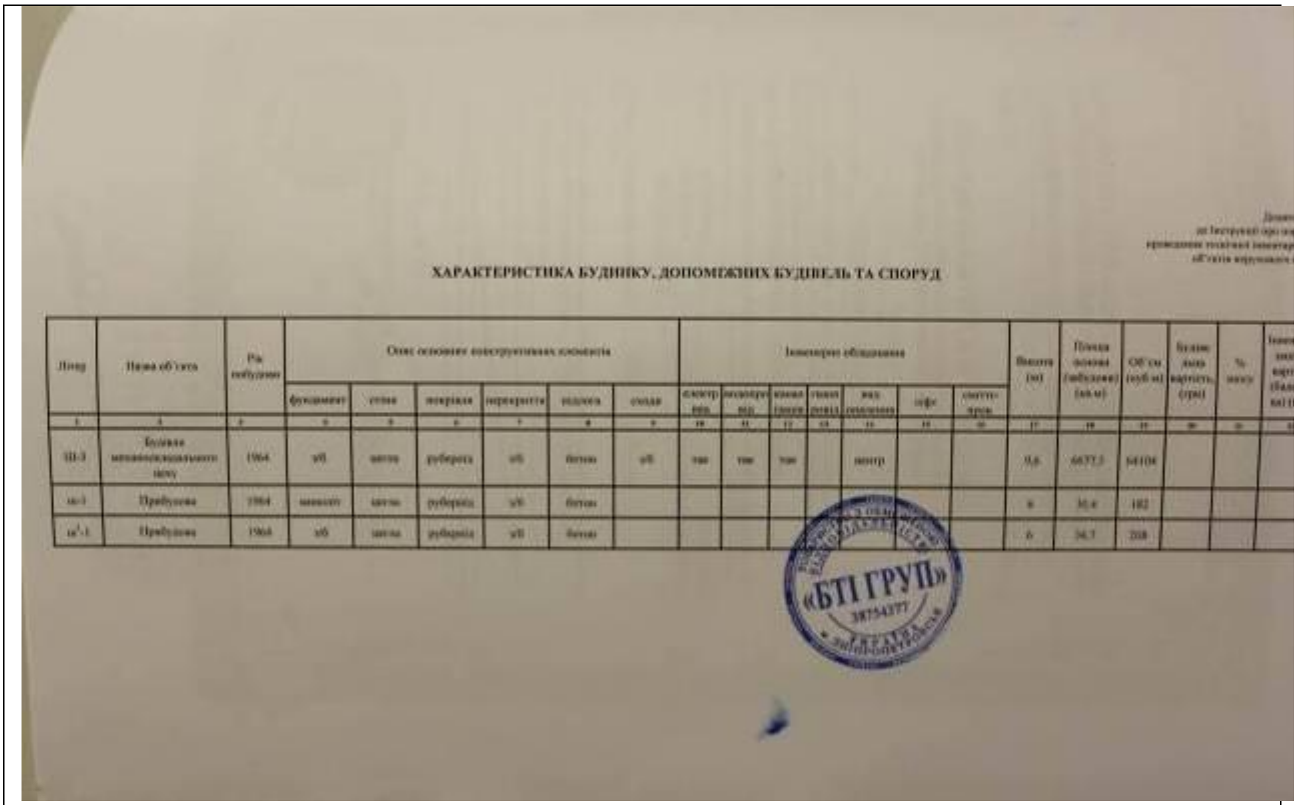

ХАРАКТЕРИСТИКА БУДИНКУ, ДОПОМІЖНИХ БУДІВЕЛЬ ТА СПОРУД

Літер	Назва об'єкта	Рік побудови	Опис основних конструктивних елементів						Інженерне обладнання							Висота (м)	Площа основи (забудови) (кв.м)	Об'єм (куб.м)	Будівельна вартість, (грн)	% зносу
			фундамент	стіни	покрівля	перекриття	підлога	сходи	електро	водопровід	каналізація	газопостач.	вод. опалення	ліфт	сміттєпровід					
1	2	3	4	5	6	7	8	9	10	11	12	13	14	15	16	17	18	19	20	21
Ш-3	Будівля механоскладального цеху	1964	з/б	цегла	руберойд	з/б	бетон	з/б	так	так	так		центр			9,6	6677,3	64104		
ш-1	Прибудова	1964	[illegible]	цегла	руберойд	з/б	бетон									6	30,4	182		
ш¹-1	Прибудова	1964	з/б	цегла	руберойд	з/б	бетон									6	34,7	208		

«БТІ ГРУП»
38754377