


Викопіювання з поверхового плану гімназії №167

IV поверх на пр.Возз'єднання,12-В

Орендар: «Клуб «Люпус»

Загальна площа: 184,53 кв.м.

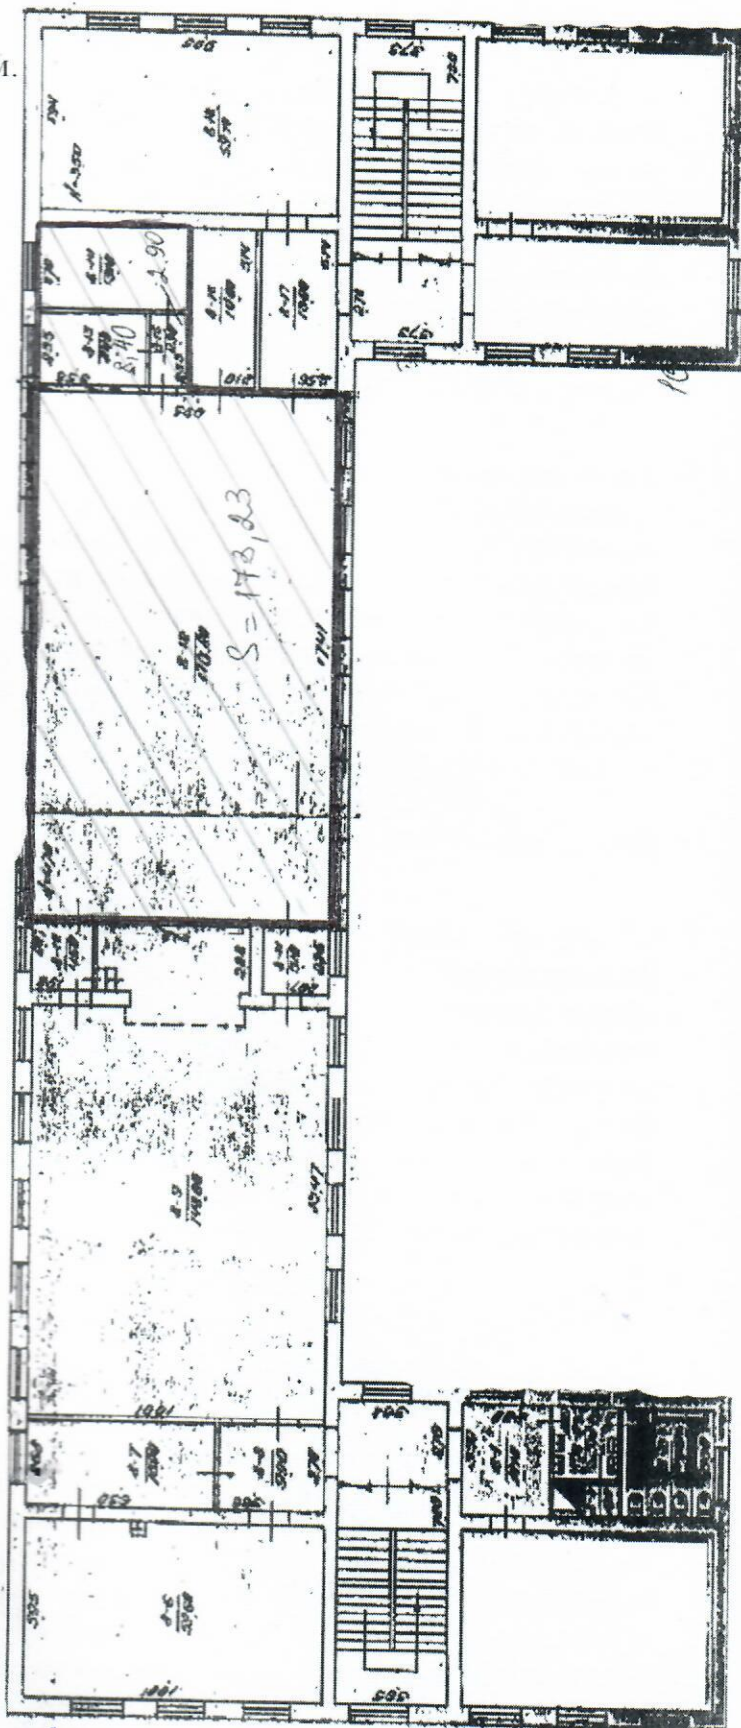

Вик.директор
ПП «Клуб «Люпус»



Ткаченко Н.В.

Ткаченко Н.В.

Директор гімназії №167

Кавун О.В.

Кавун О.В.