
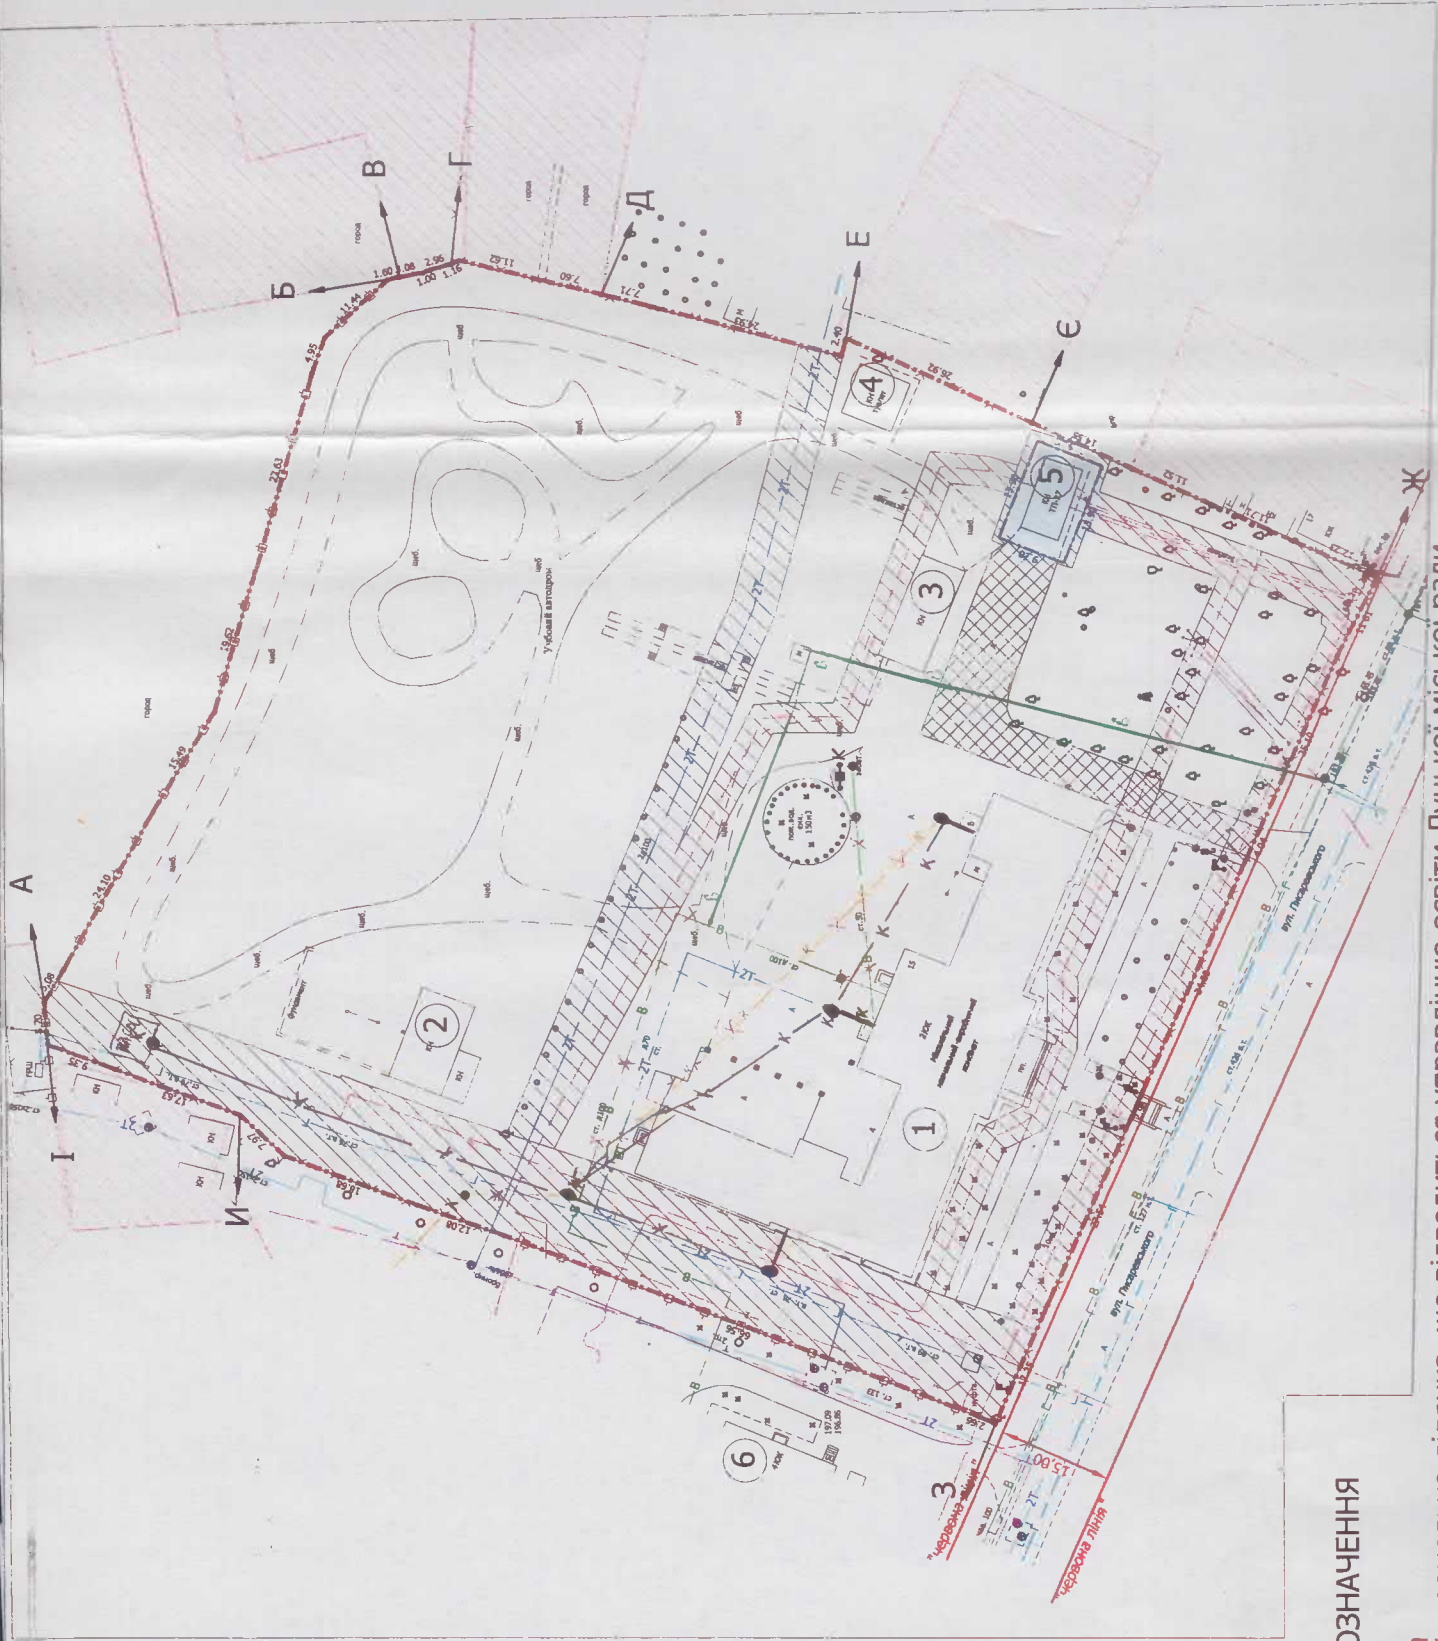


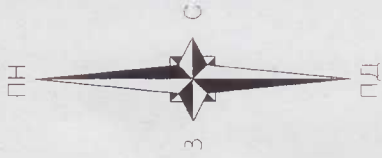

УМОВНІ ПОЗНАЧЕННЯ

- 1.6605 га - земельна ділянка, що відводиться управлінню освіти Луцької міської ради для обслуговування установи
- 0.0128 га - земельна ділянка ВАТ "Волиньобленерго" (ТП-27)

М 1:500

В одному сантиметрі - 5 метрів

ПОГОДЖЕНО

№ п/п	Примітка
1	Приміщення
2	Склад
3	Склад
4	Туалет
5	Приміщення
6	4-й ж

№ п/п	Площа
1	Площа
2	Площа