

Опис межі

Додаток до витягу з Державного земельного кадастру про земельну ділянку від 20.03.2020 р. № НВ-2104255042020

Від А до Б землі загального користування

(вулиця);

Від Б до В Пейзо Г. Ф.

Від В до Г землі загальної власності

Від Г до Д Б. М. Г. П.


Від Д до А землі загального користування

(двір).

Кадастровий план земельної ділянки

Кадастровий номер земельної ділянки 2121910100:06:004:0166

Експлікація земельних угідь:

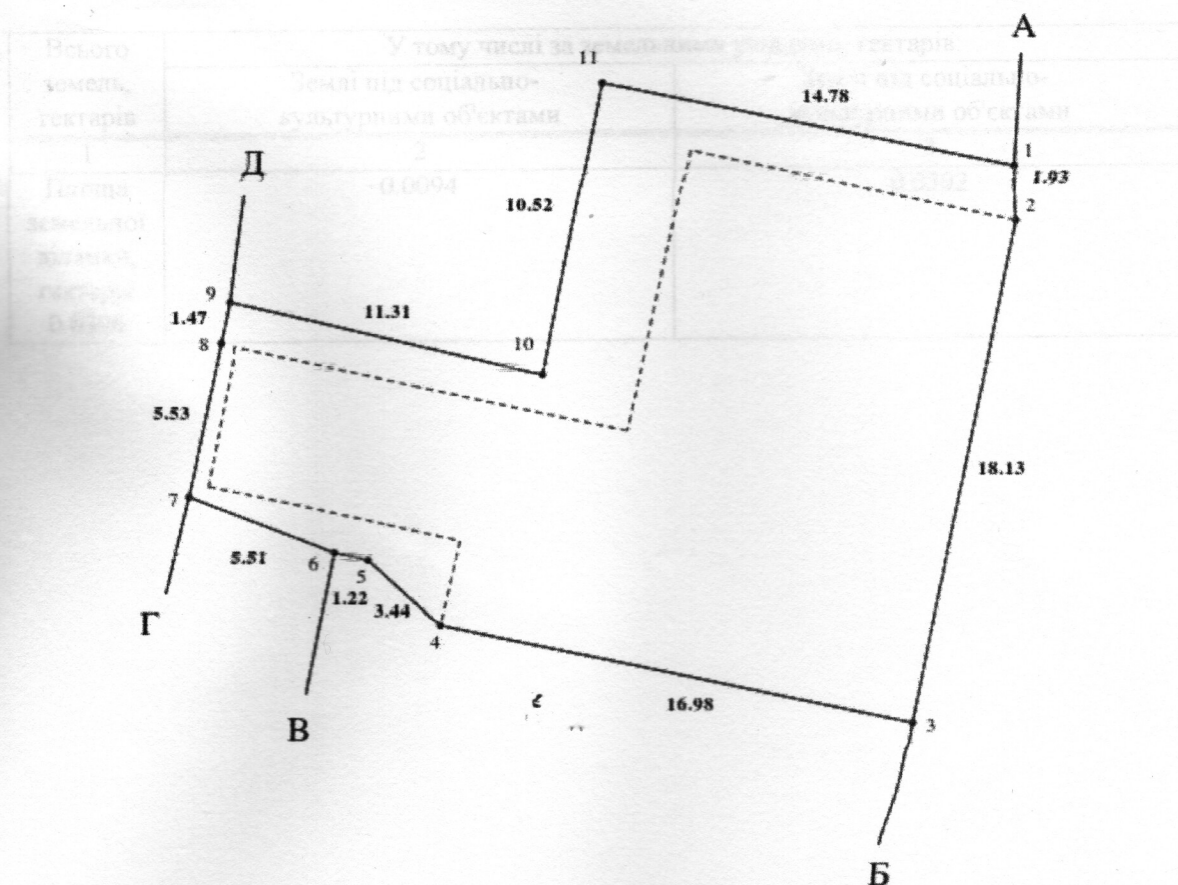

Масштаб 1: 250