


# ПЛАН

## громадського будинку

Корпус №3  
призначення

Будинку № 66 а літер "М-1" вул. (провул., площа) Набережная  
місто (селище, село) Юрєвка

Масштаб 1:200

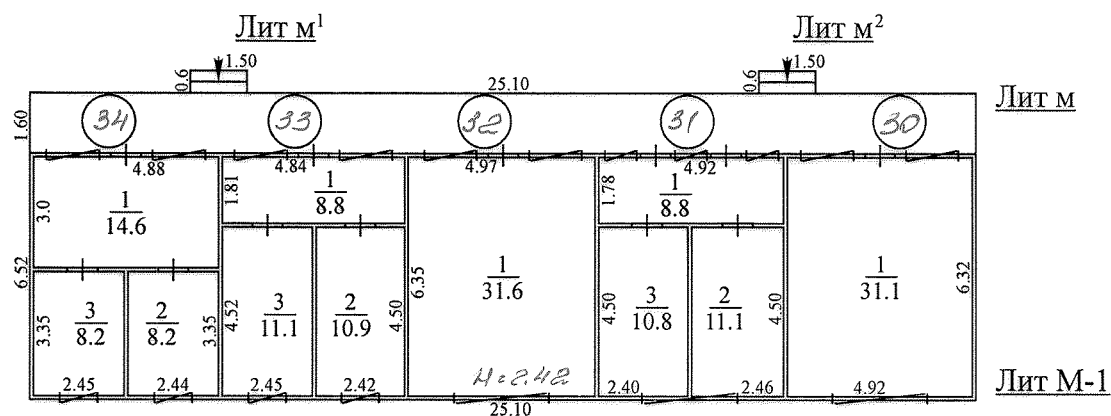

Виконав		Сопельняк А.В.
" 11 "	августа	2014р.