

ПЛАН
громадського будинку


Склад №2
призначення


Будинку № 66 а літер "З-1" вул. (провул., площа) Набережная

місто (селище, село) Юрєвка

Масштаб 1:200

Лит З-1

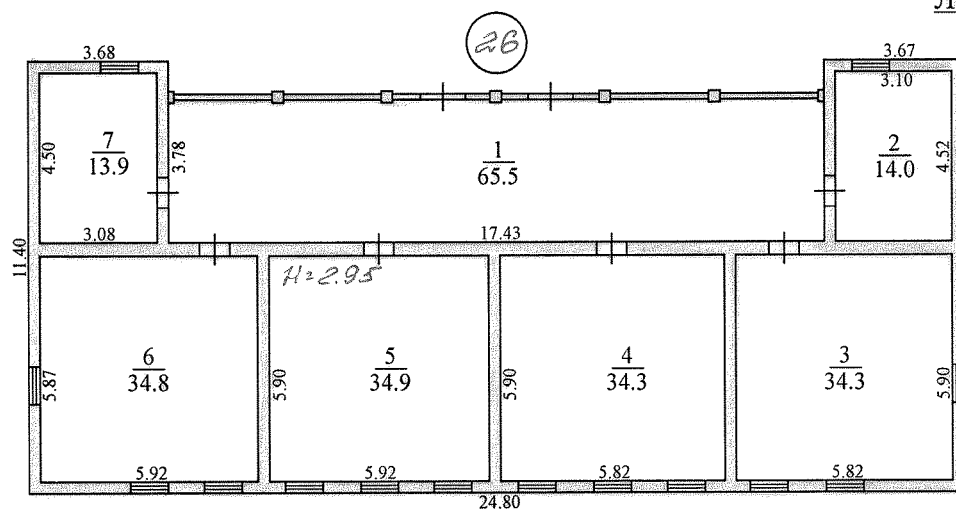

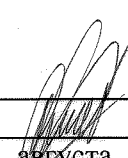Виконав		Сопельняк А.В.
" 11 "	августа	2014р.