


**ПЛАН**  
**громадського будинку**

Котедж №8  
призначення

Будинку № 66 а літер "A<sup>3</sup>-1" вул. (провул., площа) Набережная  
місто (селище, село) Юрьевка

Масштаб 1:200

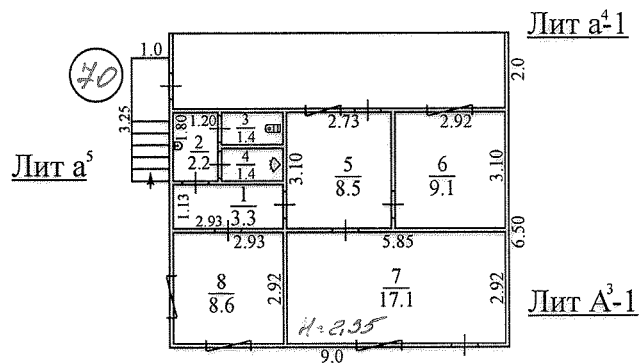

Виконав		Сопельняк А.В.
" 11 "	августа	2014р.