
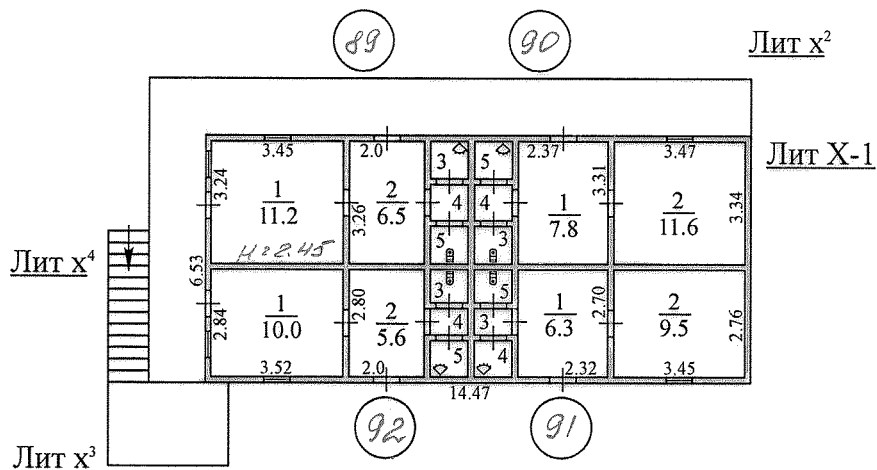


**ПЛАН**  
**громадського будинку**

Домик №17  
призначення

Будинку № 66 а літер "Х-1" вул. (провул., площа) Набережная  
місто (селище, село) Юрєвка

Масштаб 1:200

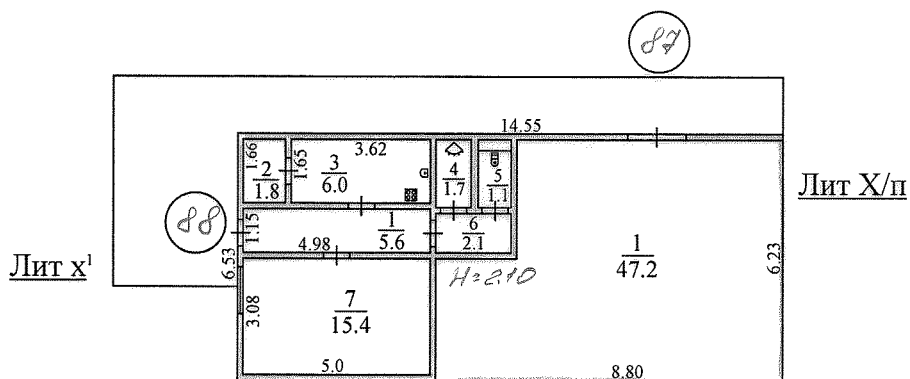

Виконав		Сопельняк А.В.
" 11 "	августа	2014р.