


ПЛАН

громадського будинку

Домик №4
призначення

Будинку № 66 а літер "Ю-1" вул. (провул., площа) Набережная
місто (селище, село) Юрьевка

Масштаб 1:200

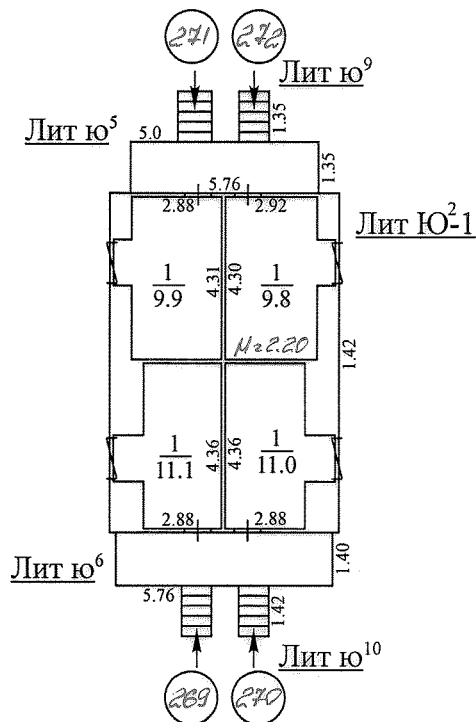

Мансарда

