


Домик №8

Масштаб 1:200

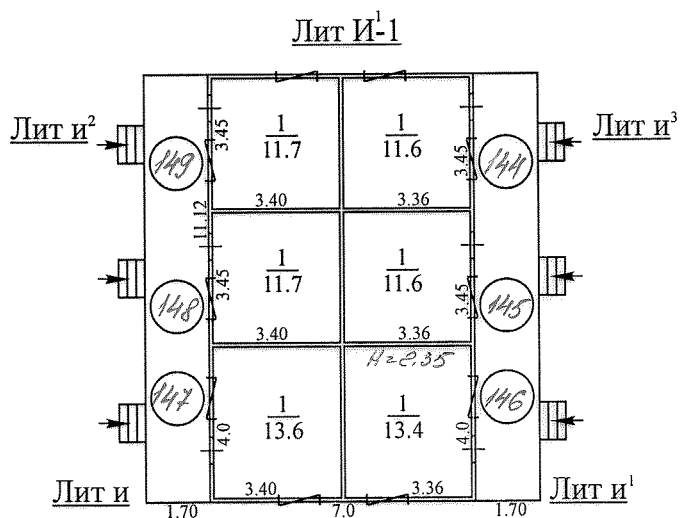

Виконав		Сопельняк А.В.
" 11 "	августа	2014р.