

ПЛАН


громадського будинку

Домик №4
призначення


Будинку № 66 а літер "Я²-2" вул. (провул., площа) Набережная
місто (селище, село) Юрєвка

Масштаб 1:200

I этаж

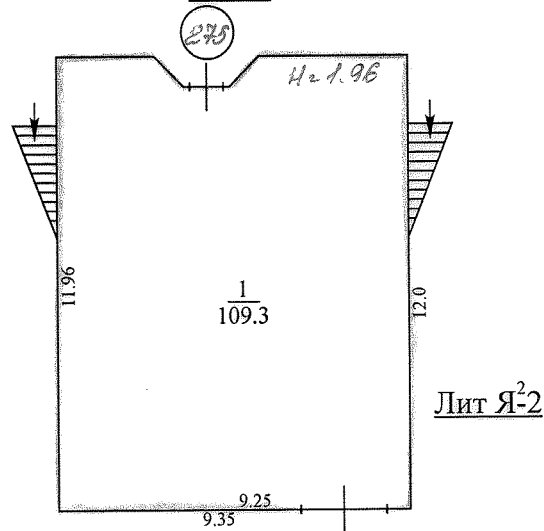

II этаж

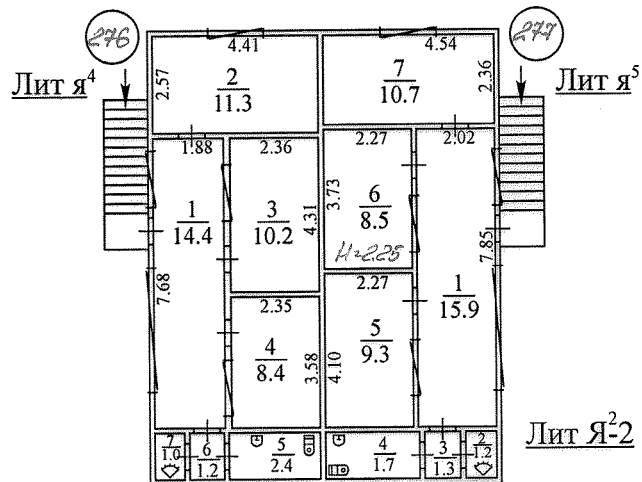

Виконав		Сопельняк А.В.
" 11 "	августа	2014р.