


**ПЛАН**  
**громадського будинку**


Котедж №9  
призначення

Будинку № 66 а літер "Ю-1" вул. (провул., площа) Набережная

місто (селище, село) Юрьевка

Масштаб 1:200

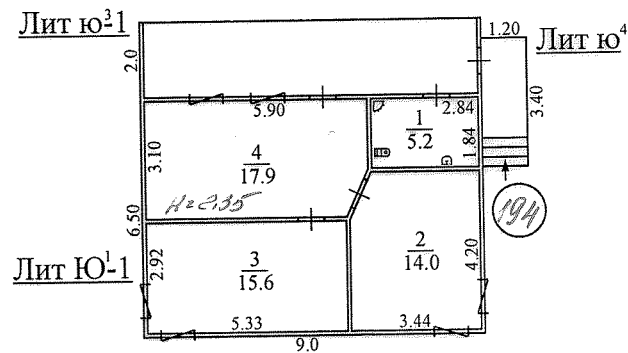

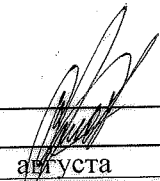Виконав		Сопельняк А.В.
" 11 "	августа	2014р.