


ПЛАН
громадського будинку

Мастерская
призначення

Будинку № 66 а літер "Н-1" вул. (провул., площа) Набережная
місто (селище, село) Юрьевка

Масштаб 1:200

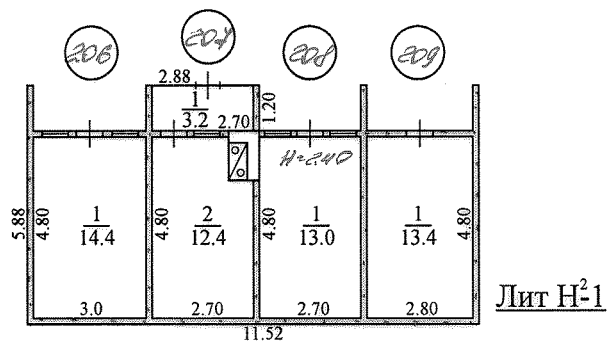

Виконав		Сопельняк А.В.
"11"	августа	2014р.