

ПЛАН


громадського будинку

Домик №16
призначення


Будинку № 66 а літер "Ч-2" вул. (провул., площа) Набережная
місто (селище, село) Юрьевка

Масштаб 1:200

I этаж

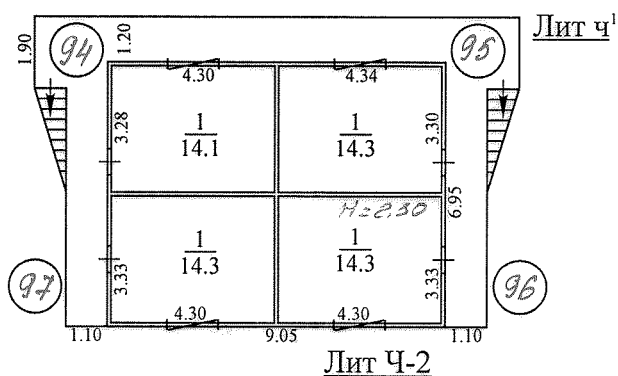

II этаж

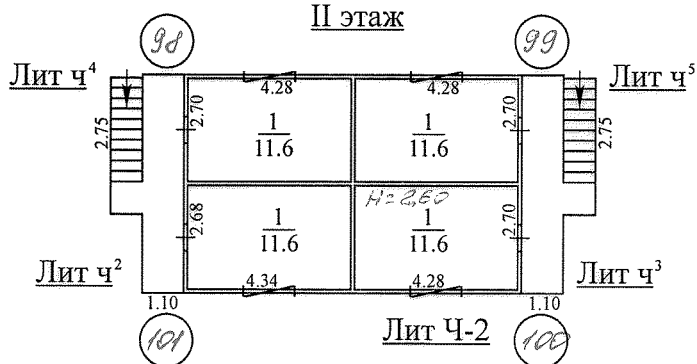

Виконав		Сопельняк А.В.
" 11 "	августа	2014р.