


**ПЛАН**  
**громадського будинку**

Склад №3  
призначення

Будинку № 66 а літер "И-1" вул. (провул., площа) Набережная

місто (селище, село) Юрьевка

Масштаб 1:200

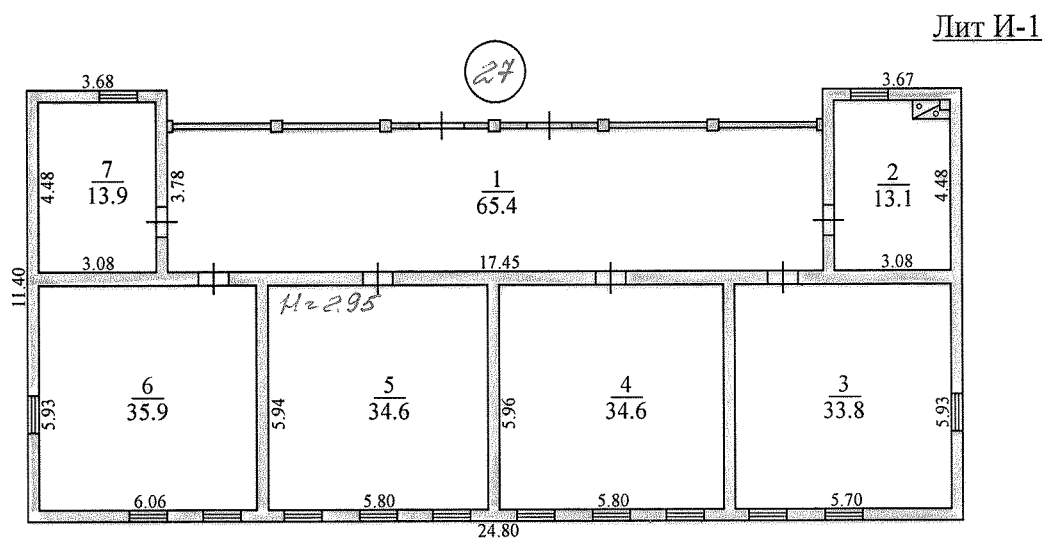

Виконав		Сопельняк А.В.
" 11 "	августа	2014р.