



Домик №6 признания


Масштаб 1:200

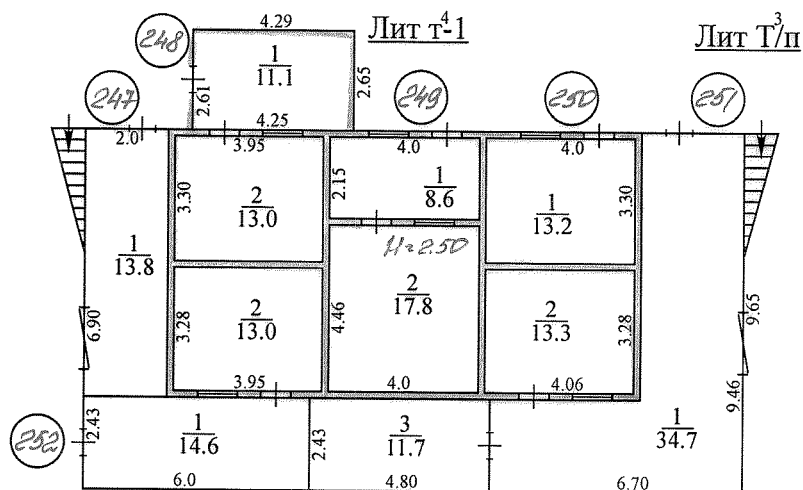

I этаж

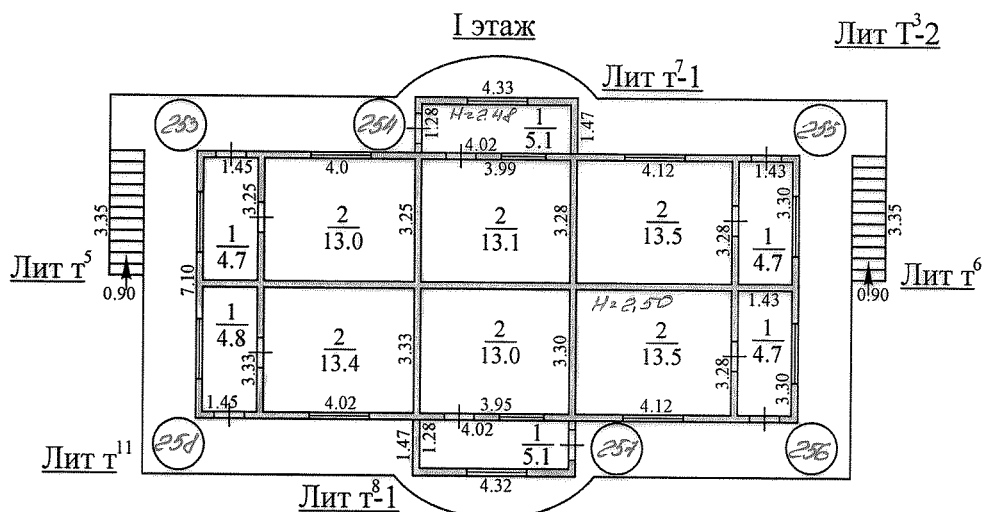

II этаж

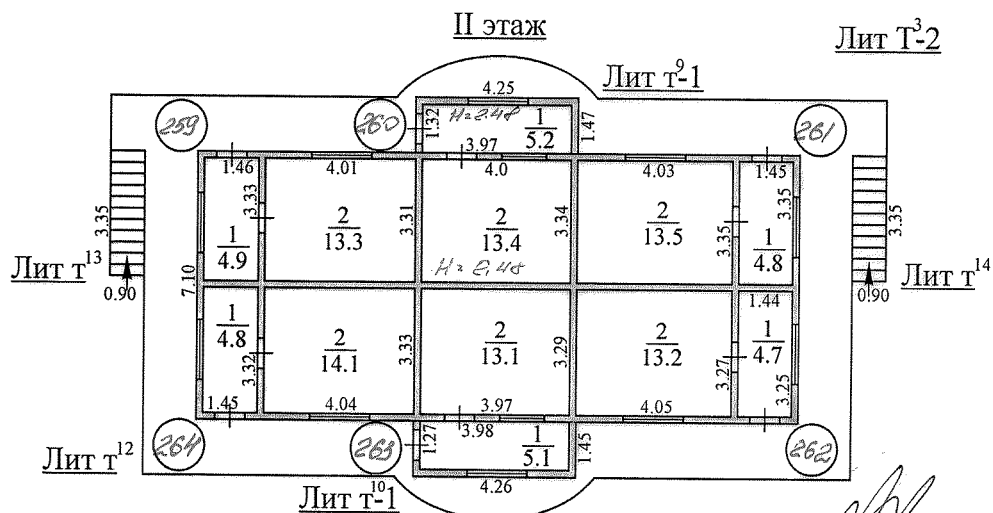

“ 11 ”

августа

Сопельняк А.В.

2014p.