


ПЛАН
громадського будинку

Общезитие №2
призначення

Будинку № 66 а літер "Б-1" вул. (провул., площа) Набережная
місто (селище, село) Юрьевка

Масштаб 1:200

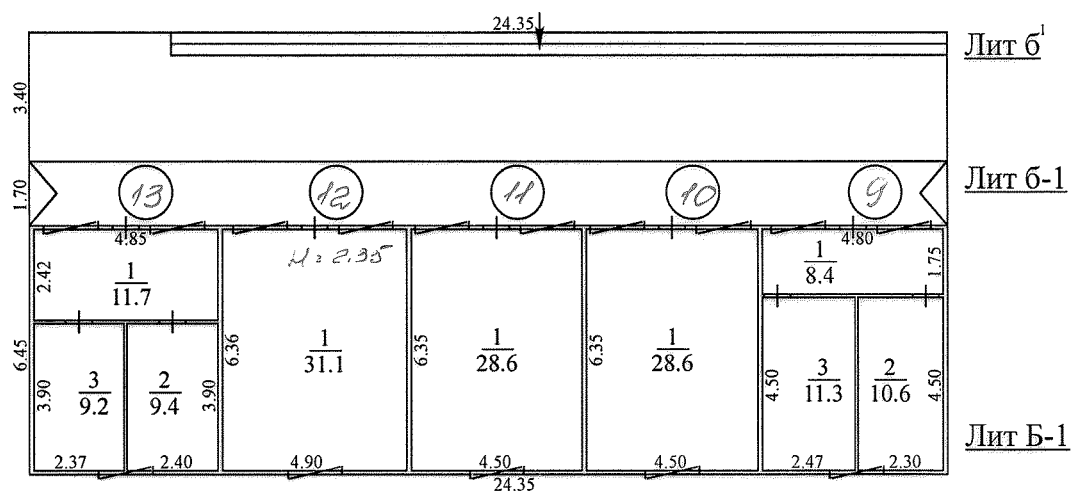

Виконав		Сопельняк А.В.
" 11 "	августа	2014р.