



ПЛАН

громадського будинку

Домик №19
призначення

Будинку № 66 а літер "Т-2" вул. (провул., площа) Набережная
місто (селище, село) Юрьевка

Масштаб 1:200

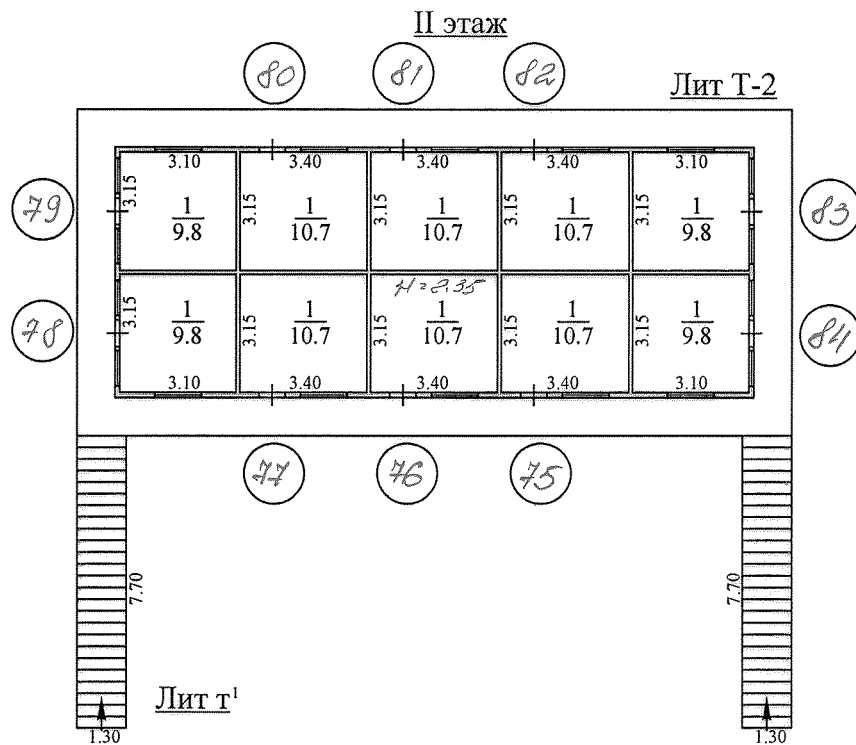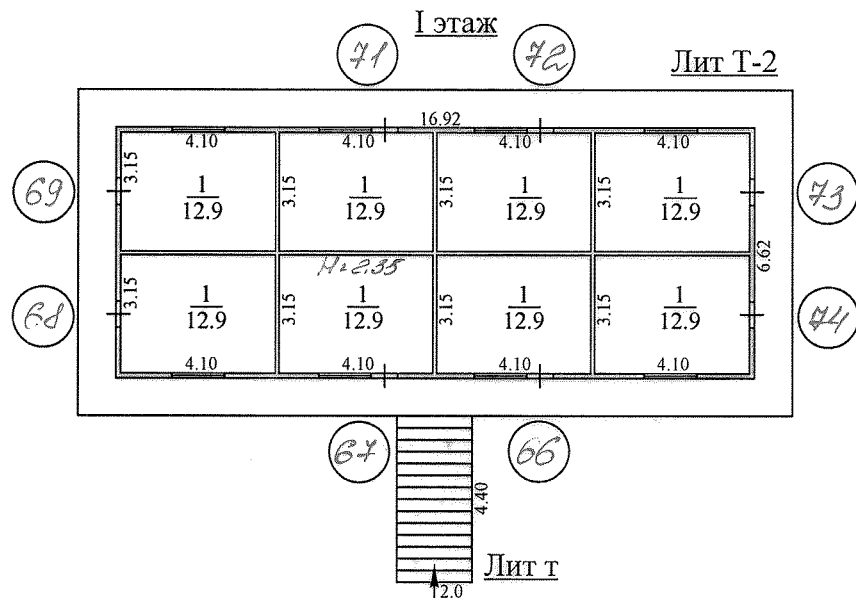

Виконав		Сопельняк А.В.
" 11 "	августа	2014р.