


**ПЛАН**  
**громадського будинку**

Домик №7  
призначення

Будинку № 66 а літер "Д-1" вул. (провул., площа) Набережная  
місто (селище, село) Юрьевка

Масштаб 1:200

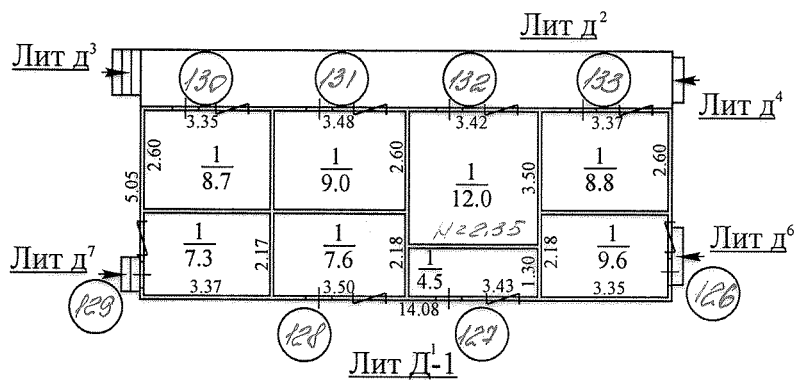

Виконав		Сопельняк А.В.
" 11 "	августа	2014р.