




ПЛАН

громадського будинку

Домик №2
призначення

Будинку № 66 а літер "X-2" вул. (провул., площа) Набережная
місто (селище, село) Юрьевка

Масштаб 1:200

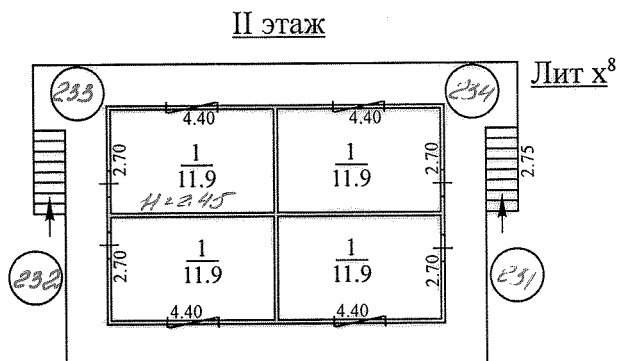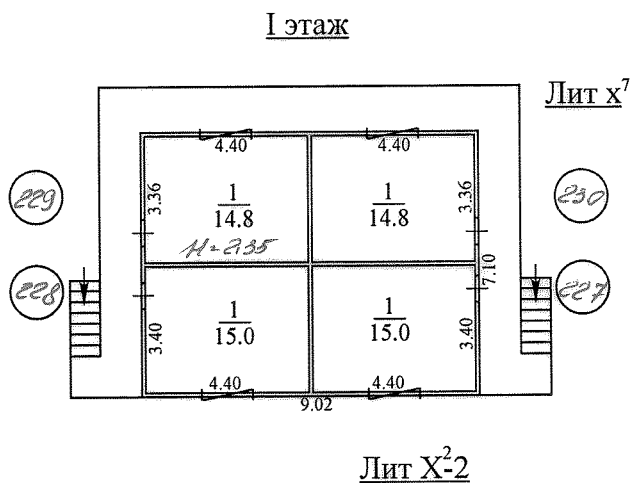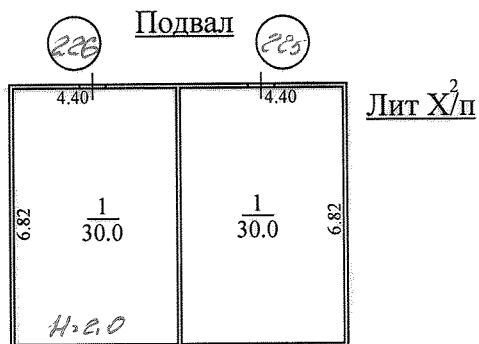

Виконав		Сопельняк А.В.
" 11 " августа 2014р.		