

ПЛАН

громадського будинку


Домик №24
призначення

Будинку № 66 а літер "П-2" вул. (провул., площа) Набережная

місто (селище, село) Юрєвка

Масштаб 1:200


I этаж

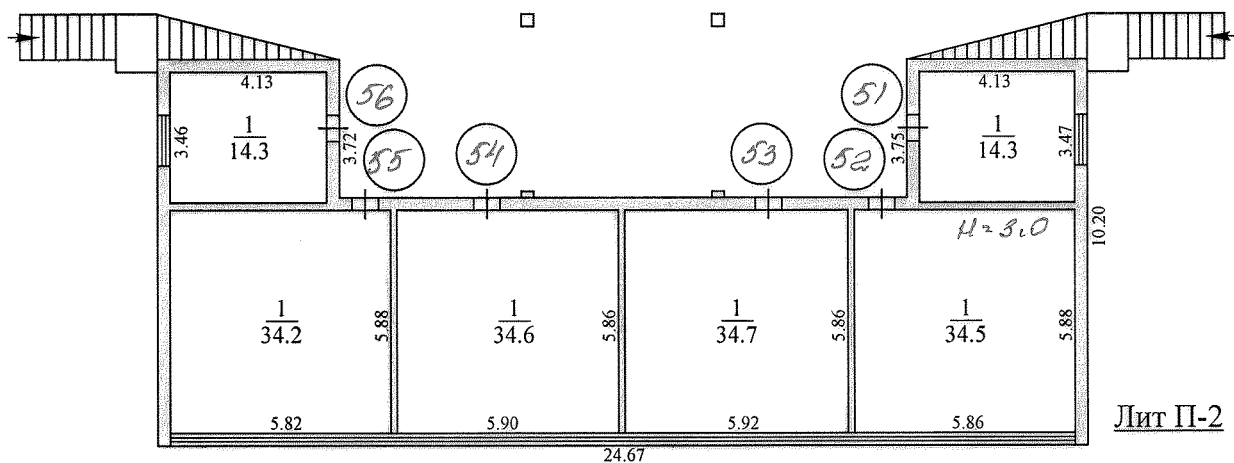

II этаж

Лит П¹

Лит П

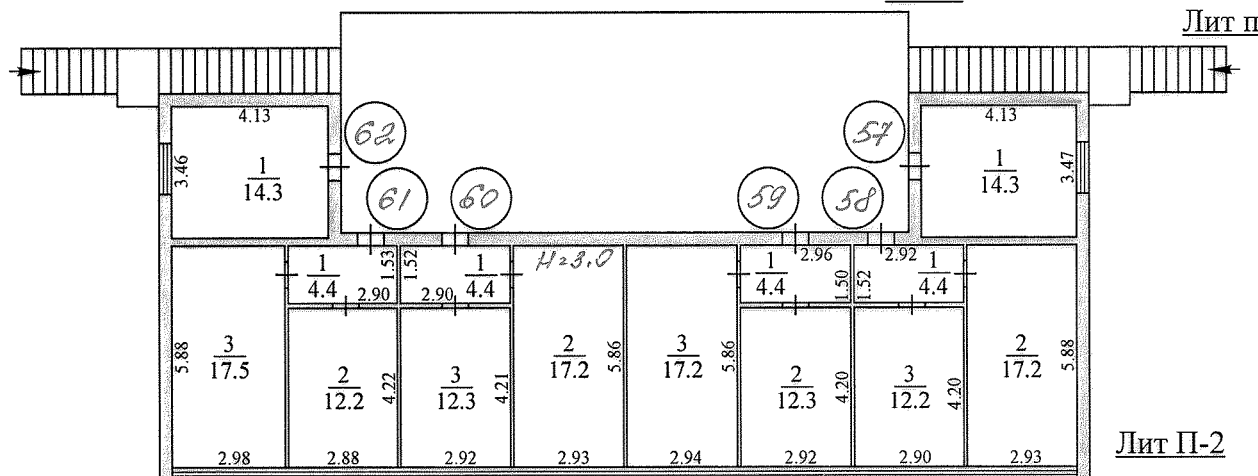

Виконав		Сопельняк А.В.
" 11 "	августа	2014р.