Чернігівське міжміське бюро технічної інвентаризації

Область Район	Чернігівська Ріпкинський	Інвентаризаційна справа №
		Реєстровий №

Технічний паспорт

на господарську будівлю

"Гараж на 2 бокси"

№ 56 А вулиця Гагаріна

смт. Ріпки, Ріпкинський район, Чернігівської області

Замовник технічної інвентаризації або уповноважена ним особа (прізвище , ім'я та по батькові особи або найменування юридичної особи)	Місце проживання , серія і номер паспорта фізичної особи або місцезнаходження , код за ЄДРПОУ юридичної особи
Регіональне відділення ФДМУ по Чернігівській області	**код ЄДРПОУ 14243893**

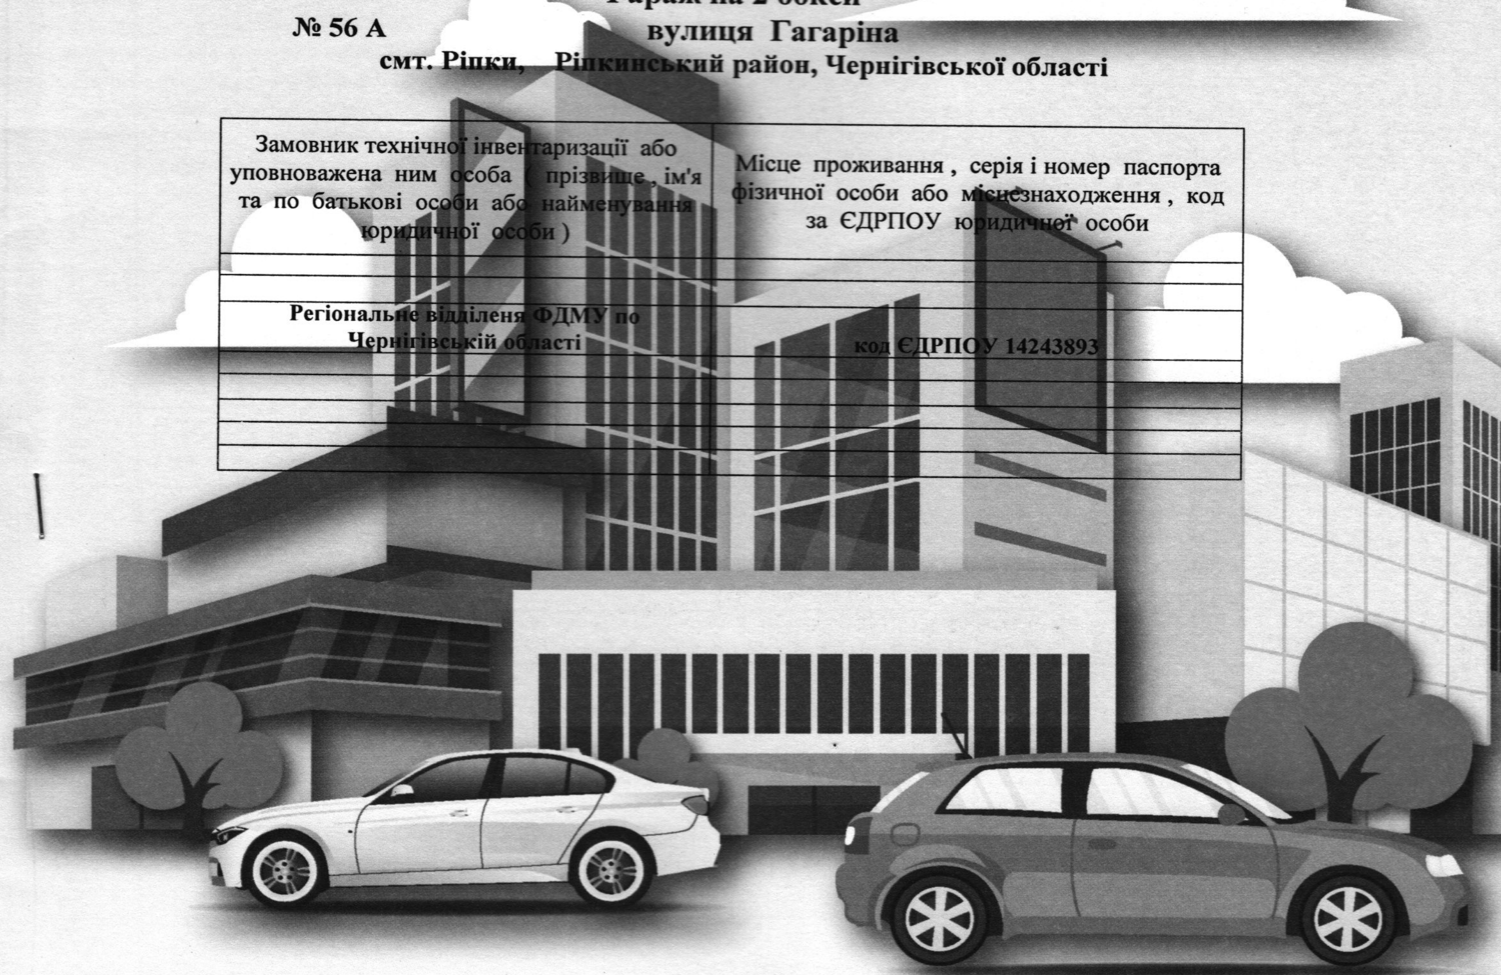

Паспорт виготовлено станом на 12.07.2018 р.

Виконав Ховрич І.І.
(підпис, прізвище)
кваліфікаційний сертифікат АЕ № 002498 М.П.

Ховрич Іван Іванович
№ 2381

Керівник суб'єкта господарювання
О. О. Обушний
(підпис, прізвище)
М.П.

03358162

ПЛАН

поверхів господарського будинку

"Гараж на 2 бокси"

(призначення)

вул.(провул., площа) Гагаріна № 56А

місто(селище, село) смт. Ріпки, Чернігівська обл.

Масштаб = 1: 100 поверх 1

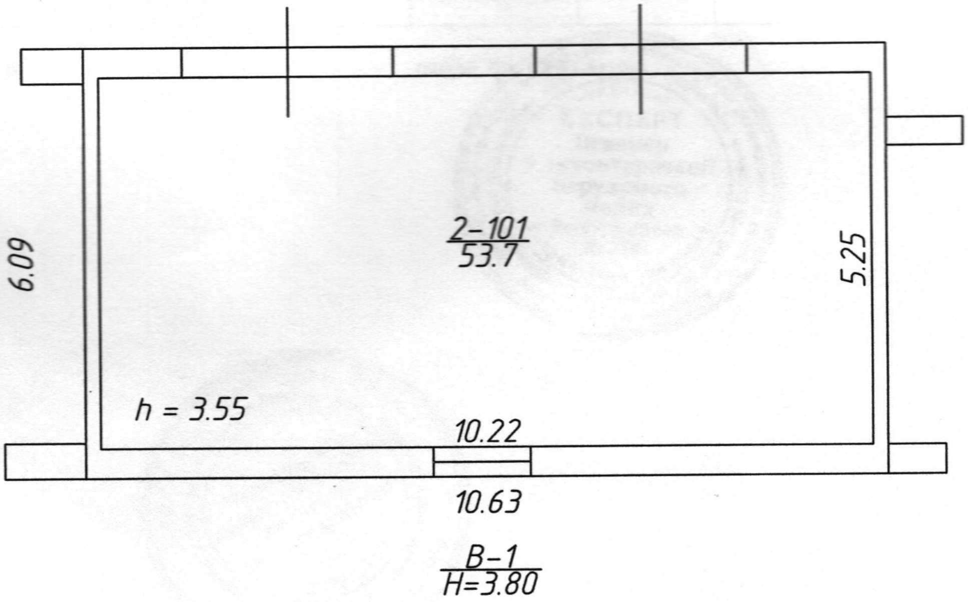

Чернігівське міжміське бюро технічної інвентаризації
03358162

ЕКСПЕРТ Інженер з інвентаризації нерухомого майна
Реєстраційний № 2381
Ховрич Іван Іванович

Експлікація

приміщень до плану поверхів господарської будівлі літер В-1

вулиця Гагаріна № 56А

смт. Ріпки

Літер за планом	Поверхи	Номери груп приміщень	Номери приміщень	Призначення приміщеннь	Площа нежитлових приміщень			Площа літніх приміщень	Площа приміщень загального користування	Самочинно збудована , переобладнана площа приміщень (кв. м.)	Примітки
					корисна (сума гр. 7 та 8)	Основна	Допоміжна				
1	2	3	4	5	6	7	8	9	10	11	12
	1	2	101	Гараж	53,7	53,7					
				Всього	53,7	53,7					

12.07.2018 р. склав Ховрич І.І.

Ховрич Іван Іванович
№ 2381

Чернігівське міжміське бюро технічної інвентаризації
03358162

Додаток 2.4

Характеристика будинку, господарських будівель та споруд

Адреса Чернігівська обл, Ріпкинський район, смт.Ріпки, вул. Гагаріна, 56А

Літер	Назва об'єкта	Рік побудови	Опис основних конструктивних елементів						Інженерне обладнання					Розрахункова висота будівлі Нб (м)	Площа основи Sосн. (кв.м)	Об'єм (куб.м)
			фундамент	стіни	покрівля	перекриття	підлога	сходи	електрика	водопровід	каналізація	газопровід	вид опалення			
1	2	3	4	5	6	7	8	9	10	11	12	13	14	15	16	17
В-1	Гараж	1989	цегла	цегла	шифер	з/б панелі	бетон		так	ні	ні	ні	ні	3,80	64,7	246

12.07.2018 р.

03358162

виконав Ховрич І.І.

Реєстраційний № 2381

Ховрич Іван Іванович