

2

ПЛАН

поверхів нежитлового будинку літер "Г"


склад ГСМ

(призначення)

вулиця Дзержинського № 10

с/мт Цюбулів

Масштаб 1:100

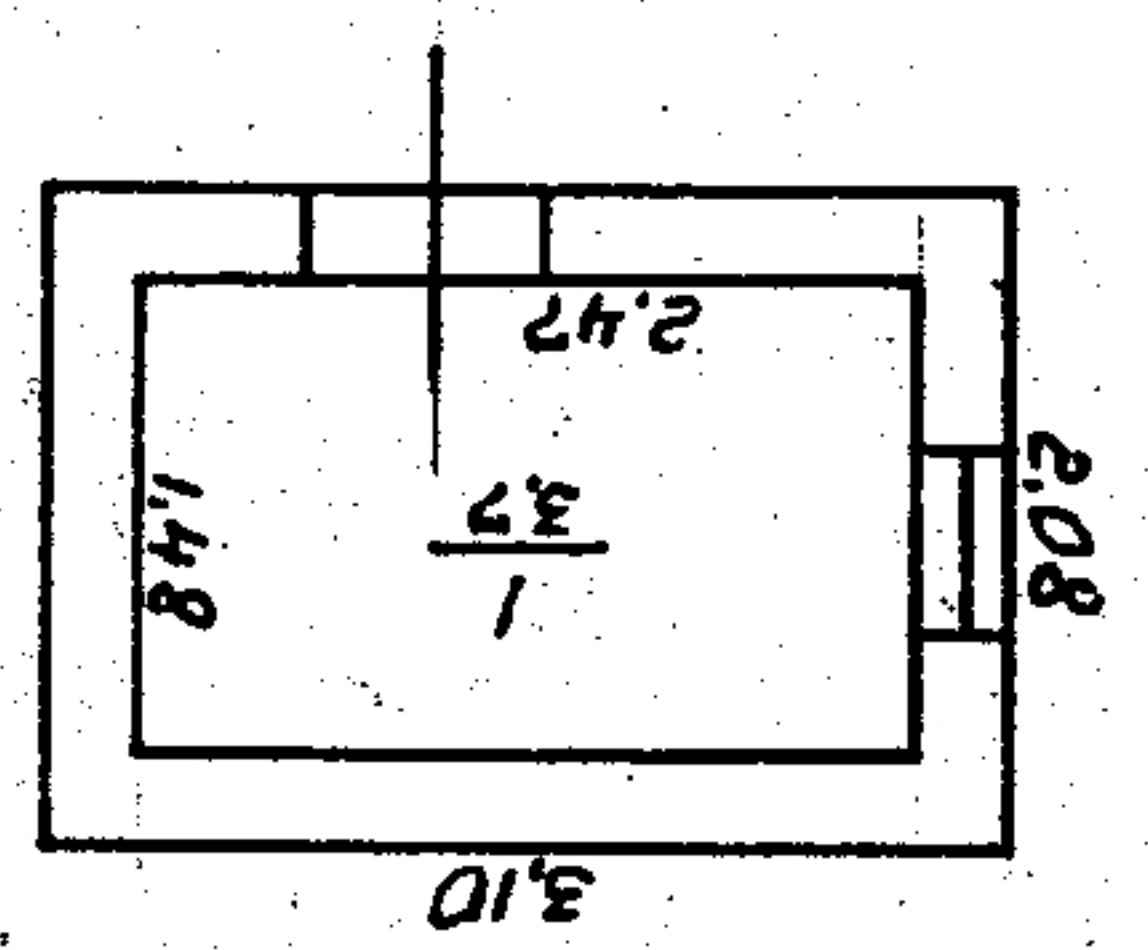

$S = 6.5 m^2$
стінні: цегла, обкл.
кером. плит.