




Комерційна пропозиція оренди нерухомості

Рівненська обл.
Демидівський р-н.
с. Хрінники

Оздоровчий комплекс

Рівненська обл. Демидівський р-н. с. Хрінники , вул. Зарічна,2

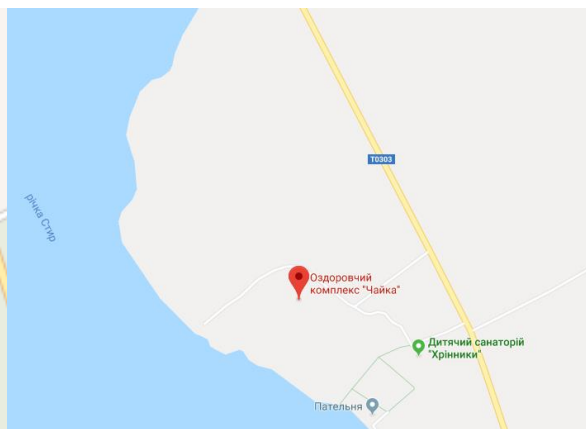

Опис об'єкту та переваги

Оздоровчий комплекс знаходиться в селі Хрінники Демидівського району Рівненської області, у живописній, екологічній місцевості, серед хвойного лісу, на березі Хрінницького водосховища. Чудове місце для приємного відпочинку.

Характеристики


- 1) загальна площа – 2877,9 м. кв.;
- 2) комплекс включає в себе: спальний корпус, столова, клуб, медпункт, господарчі будівлі.
- 3) кількість поверхів у спальному корпусі – 3;
- 4) площа земельної ділянки під комплексом – 6,2838 га

Пропозиція ПАТ «Укртелеком»

- довгострокова оренда;
- індивідуальний розгляд по користуванню;
- надання права передачі приміщень у суборенду;
- часткова компенсація затрат на ремонт чи орендні канікули
- можливість забезпечення телеком послугами (телефонія, internet)

Оздоровчий комплекс



Рівненська обл. с. Хрінники , вул. Зарічна,2

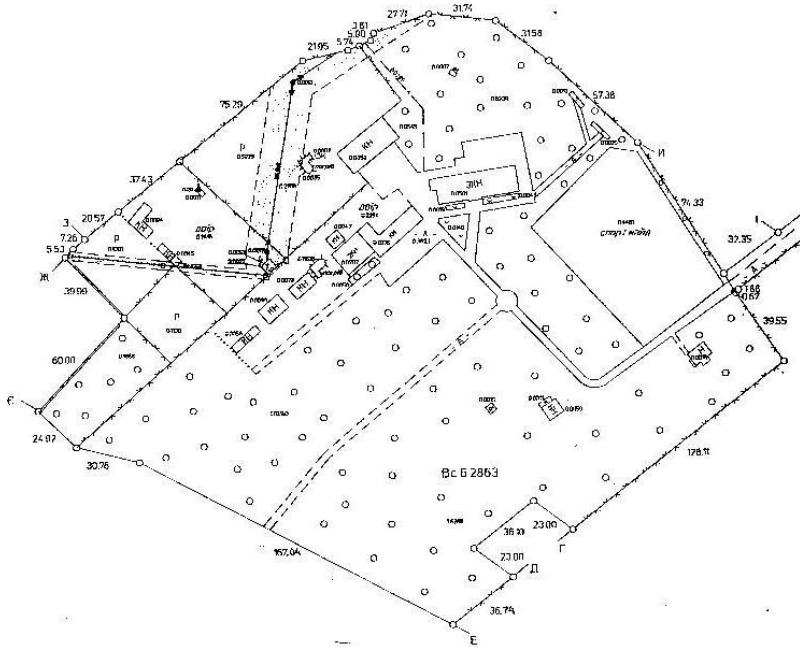

Оздоровчий комплекс

Рівненська обл. с. Хрінники , вул. Зарічна,2


план спального корпусу 1 поверху

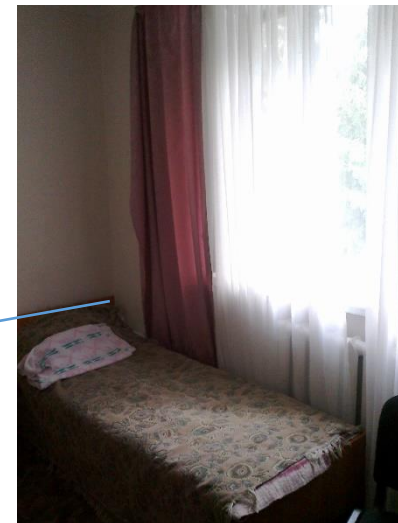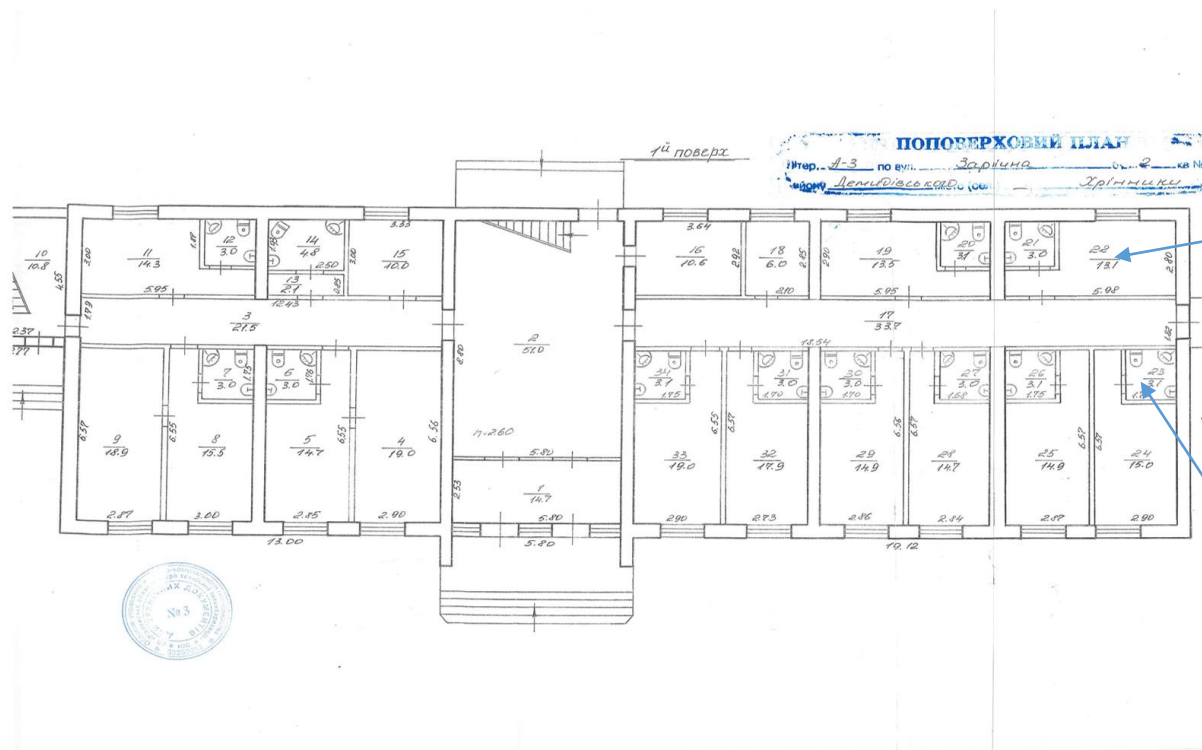

Оздоровчий комплекс Рівненська обл. с. Хрінники , вул. Зарічна,2



план спального корпусу 2 поверху

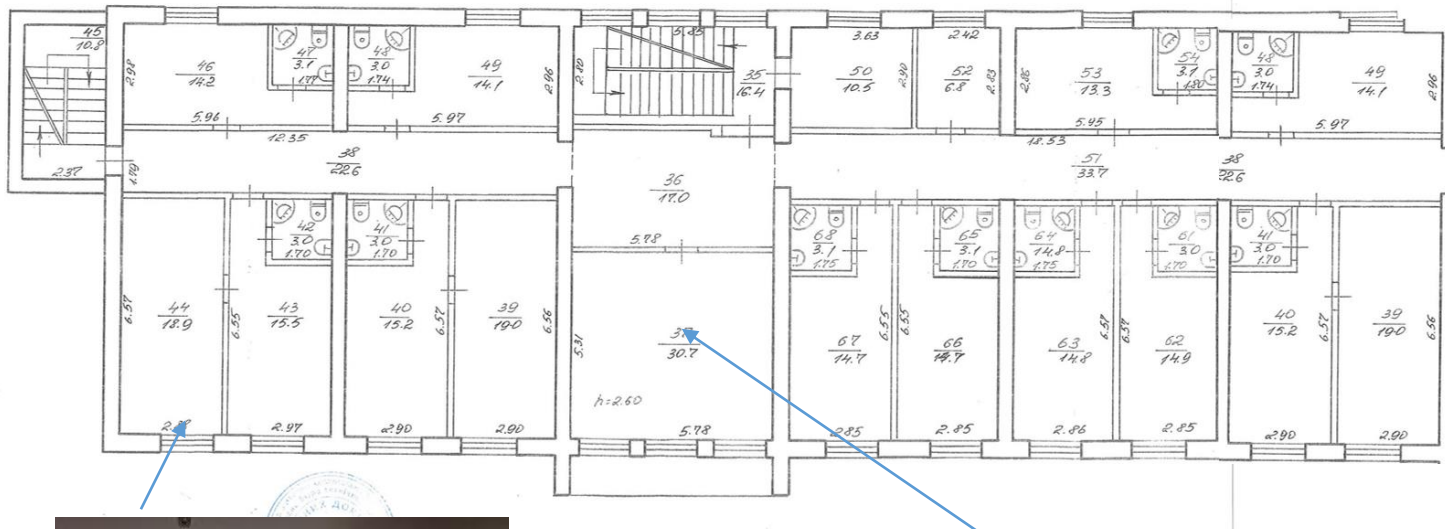


Оздоровчий комплекс

Рівненська обл. с. Хрінники , вул. Зарічна,2




план спального корпусу 3 поверху

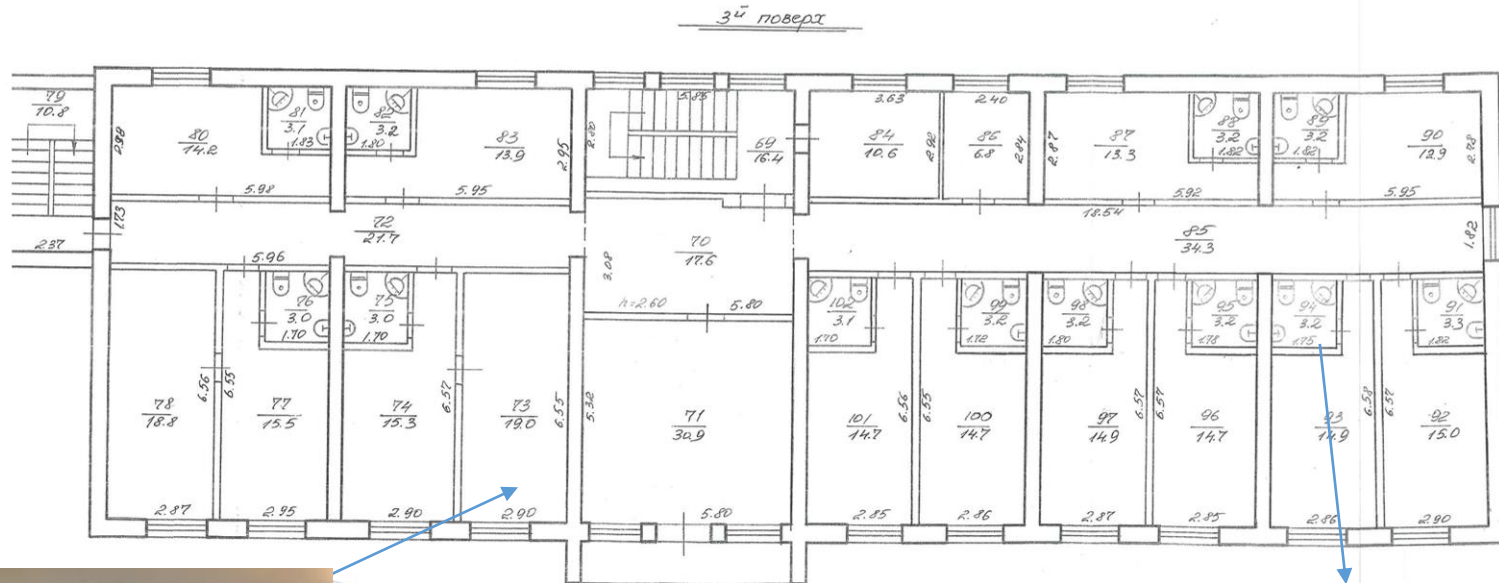

Оздоровчий комплекс Рівненська обл. с. Хрінники , вул. Зарічна,2

План на будівлю столової

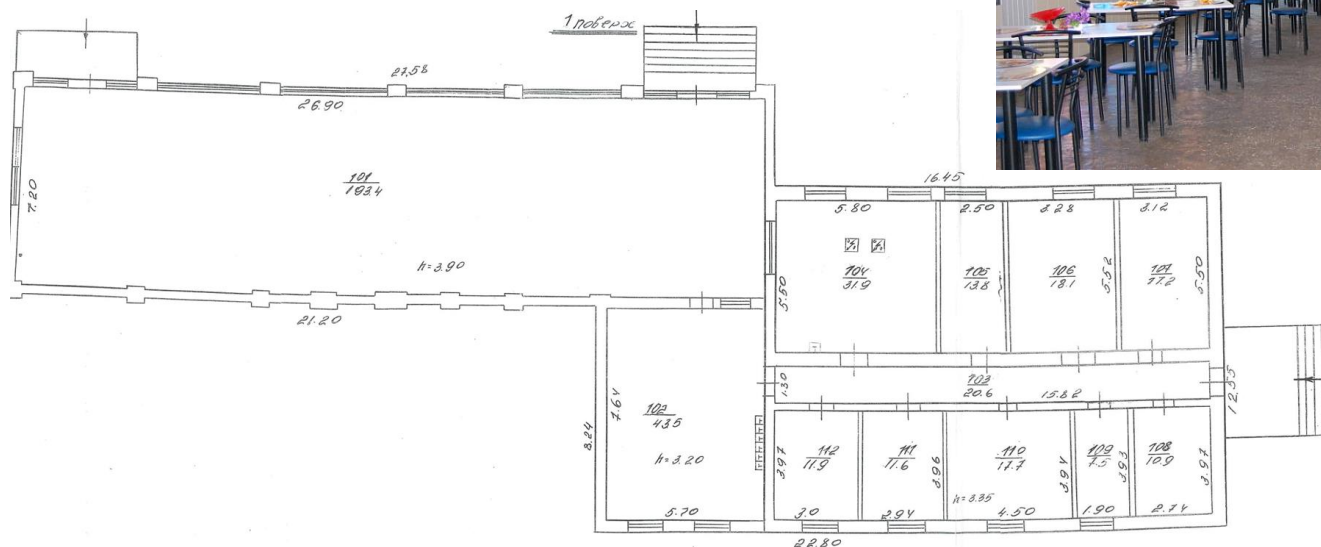


Оздоровчий комплекс

Рівненська обл. Демидівський район с. Хрінники , вул. Зарічна,2




План будівлю клубу

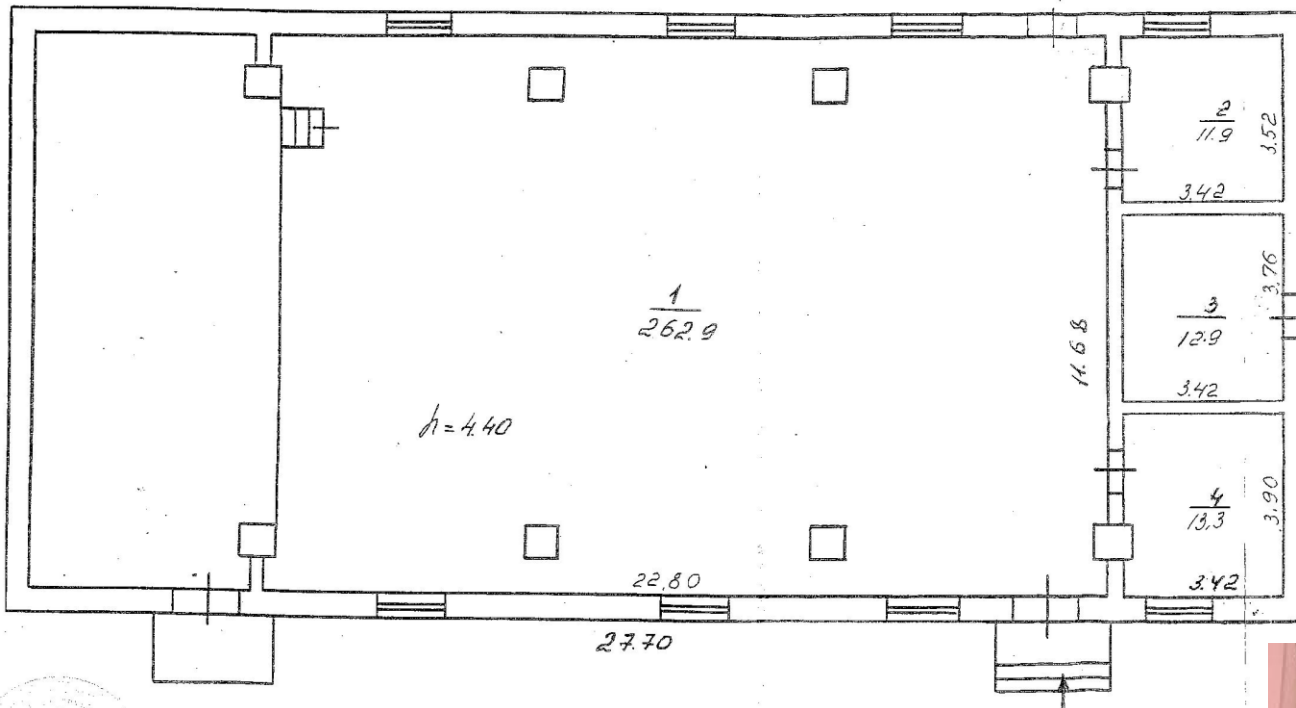

Оздоровчий комплекс
Рівненська обл. с. Хрінники , вул. Зарічна,2

План будівлі медпункту

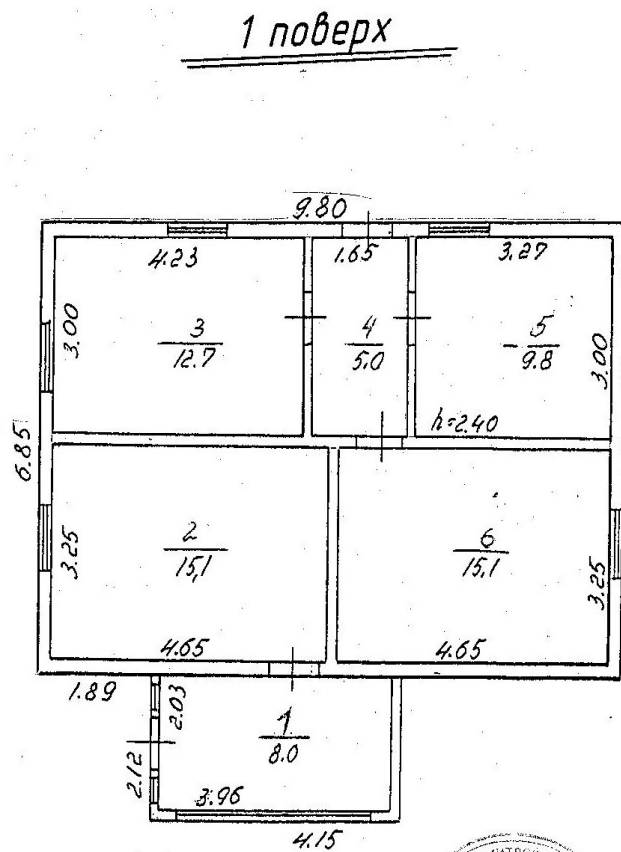


Оздоровчий комплекс

Рівненська обл. с. Хрінники , вул. Зарічна,2


План будинку гурткової роботи

1 поверх

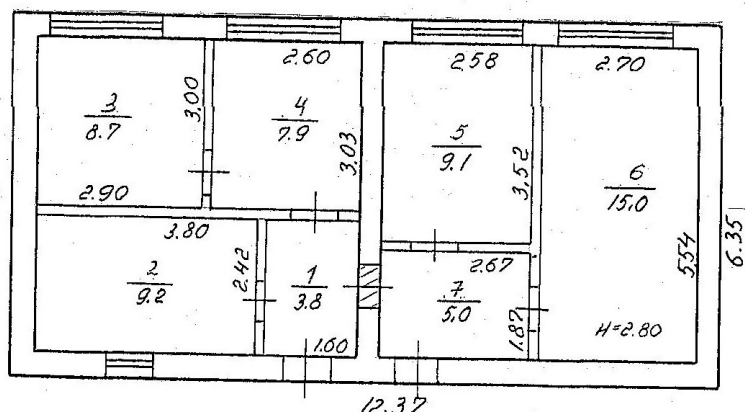

План будівлю складу

1 поверх

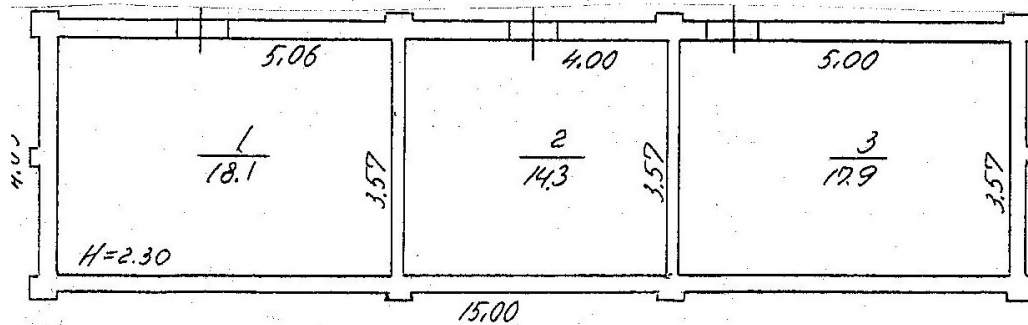


Оздоровчий комплекс

Рівненська обл. с. Хрінники , вул. Зарічна,2


План будівлі душевої та молоді

Масштаб 1:100

1 поверх

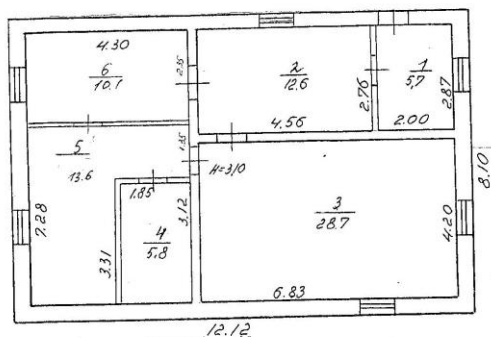

1 поверх

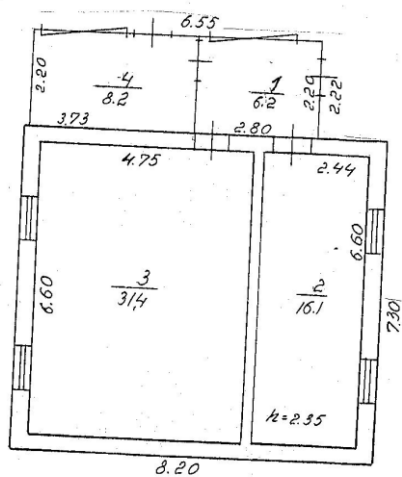

План будівлі насосної

