

СХЕМА РОЗТАШУВАННЯ БУДІВЕЛЬ ТА СПОРУД


вулиця ~~(провулок, плеча)~~ Достоевського буд. №7

місто (селеще, село)	Попасна
-----------------------------------	---------

район Попаснянський

область Луганська

Масштаб 1:500

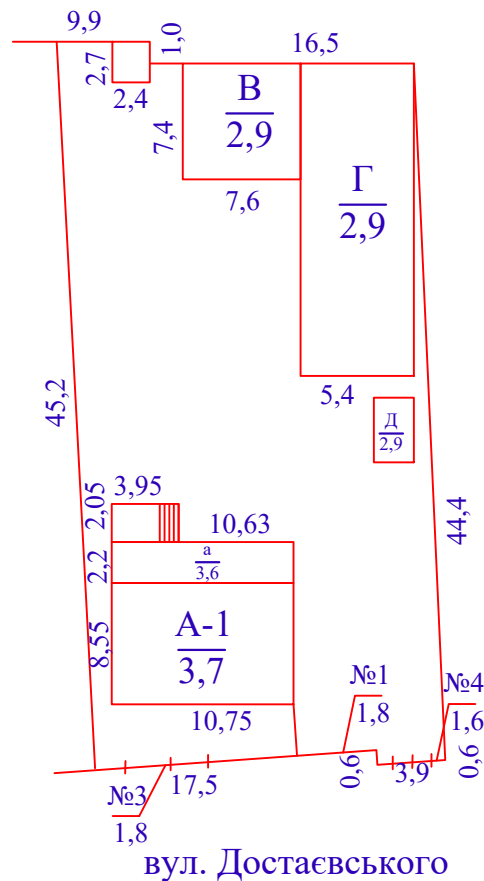

Експлікація								
Літера за планом	Назва будинку, господарських будівель та споруд	Площа земельної ділянки, у т. ч.						Примітка
		Загальна площа	Під будинком, господарськими будівлями та спорудами			Під зеленими насадженнями	Під дорожнім (твердим) покриттям	
			усього	під будинком	під господарськими будівлями та спорудами			
1	2	3	4	5	6	7	8	9
А-1	Контора	957	314	123	191		643	
Б	Вбиральня							
В,Г	Склади							
Д	Сарай							
І	Заміщення							
№1,	Огорожа							