

ПОПЕРЕЧНЫЙ РАЗРЕЗ 1-1



Горячий крупнозернистый асфальтобетон марки П типу А 0,05м
Фракционный щебень фракции 10...20мм
Фракционный щебень обработанный вязким битумом в смесительном аппарате АБЗ 0,08м
Фракционный щебень з роклицованням 0,25м
Среднезернистый песок по ГОСТ 8736-85 0,15м
Утрамбованный грунт


ЭКСПЛИКАЦИЯ ДОРОЖНЫХ ЗНАКОВ

NN n/n	ГРУППА ЗНАКОВ (ДСТУ 4100-02)	Номер знака	Кол-во	Способ крепления	Примечание
1	Знаки приоритета	2.1	1	стойка	
2	Информационно-указательные знаки	5.38	1		
3	Инд. табличка к дорожному знаку	7.4.4 7.14 7.17	6		

ВЕДОМОСТЬ ДОРОЖНОЙ РАЗМЕТКИ

Поз.	Обозначение	Наименование	Кол-во м
1.1	ДСТУ 2587-94	Обозначает границы стоянки транспортных средств (сплошная линия - B=0.1м)	270.0

ДОРОЖНОГО ДВИЖЕНИЯ

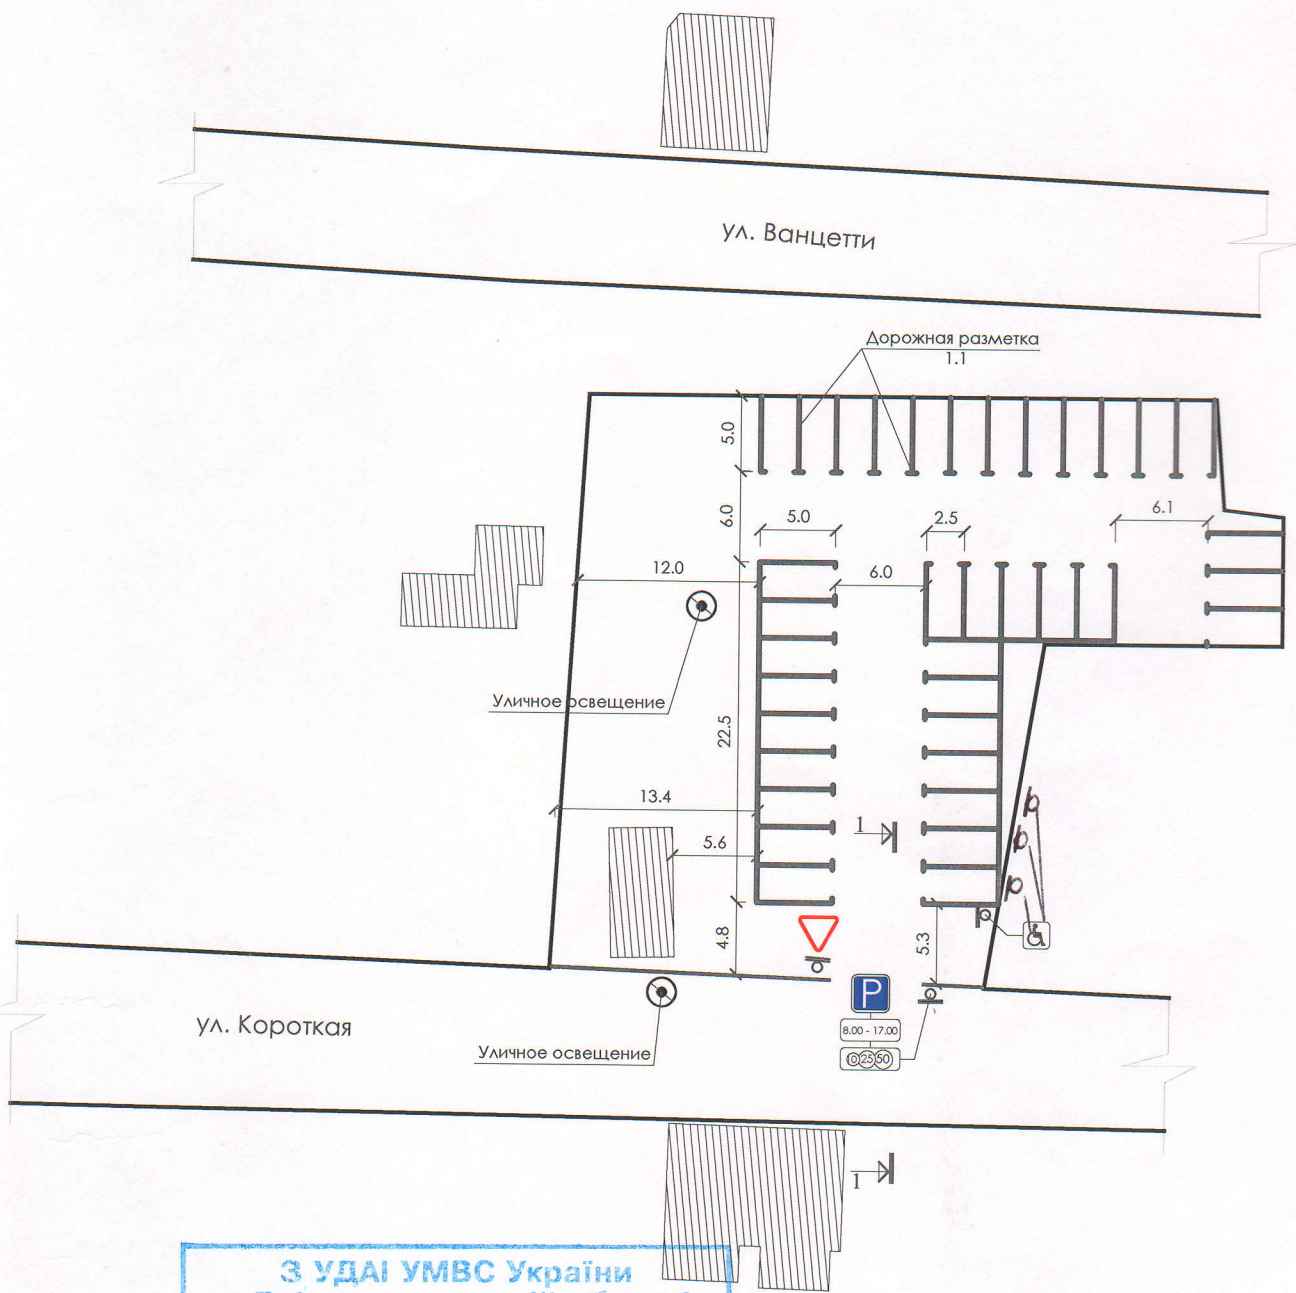

З УДАІ УМВС України
в Дніпропетровській області
узгоджено листом
Від 22.07.11 №14/ 10987
[Signature] *[Signature]*
(П.І.П.)

ГАП	Полюшкин С.С.	Организации дорожного движения.	Стадия	Лист	Листов
Рук. А.К.М.		Поперечный разрез 1-1.		3	
Разработал		Схема организации дорожного движения	ООО "АРЕЛА-СТРОЙИНВЕСТ"		
			т/ф 38-05-38		
			Лиц. АВ №305852 від 01.03.07		