


План розташування

нежилого приміщення, що передається в оренду

за адресою: м. Київ, пр-т Перемоги, 37 к, корпус № 7,
приміщення цокольного поверху загальною площею 63,5 м²

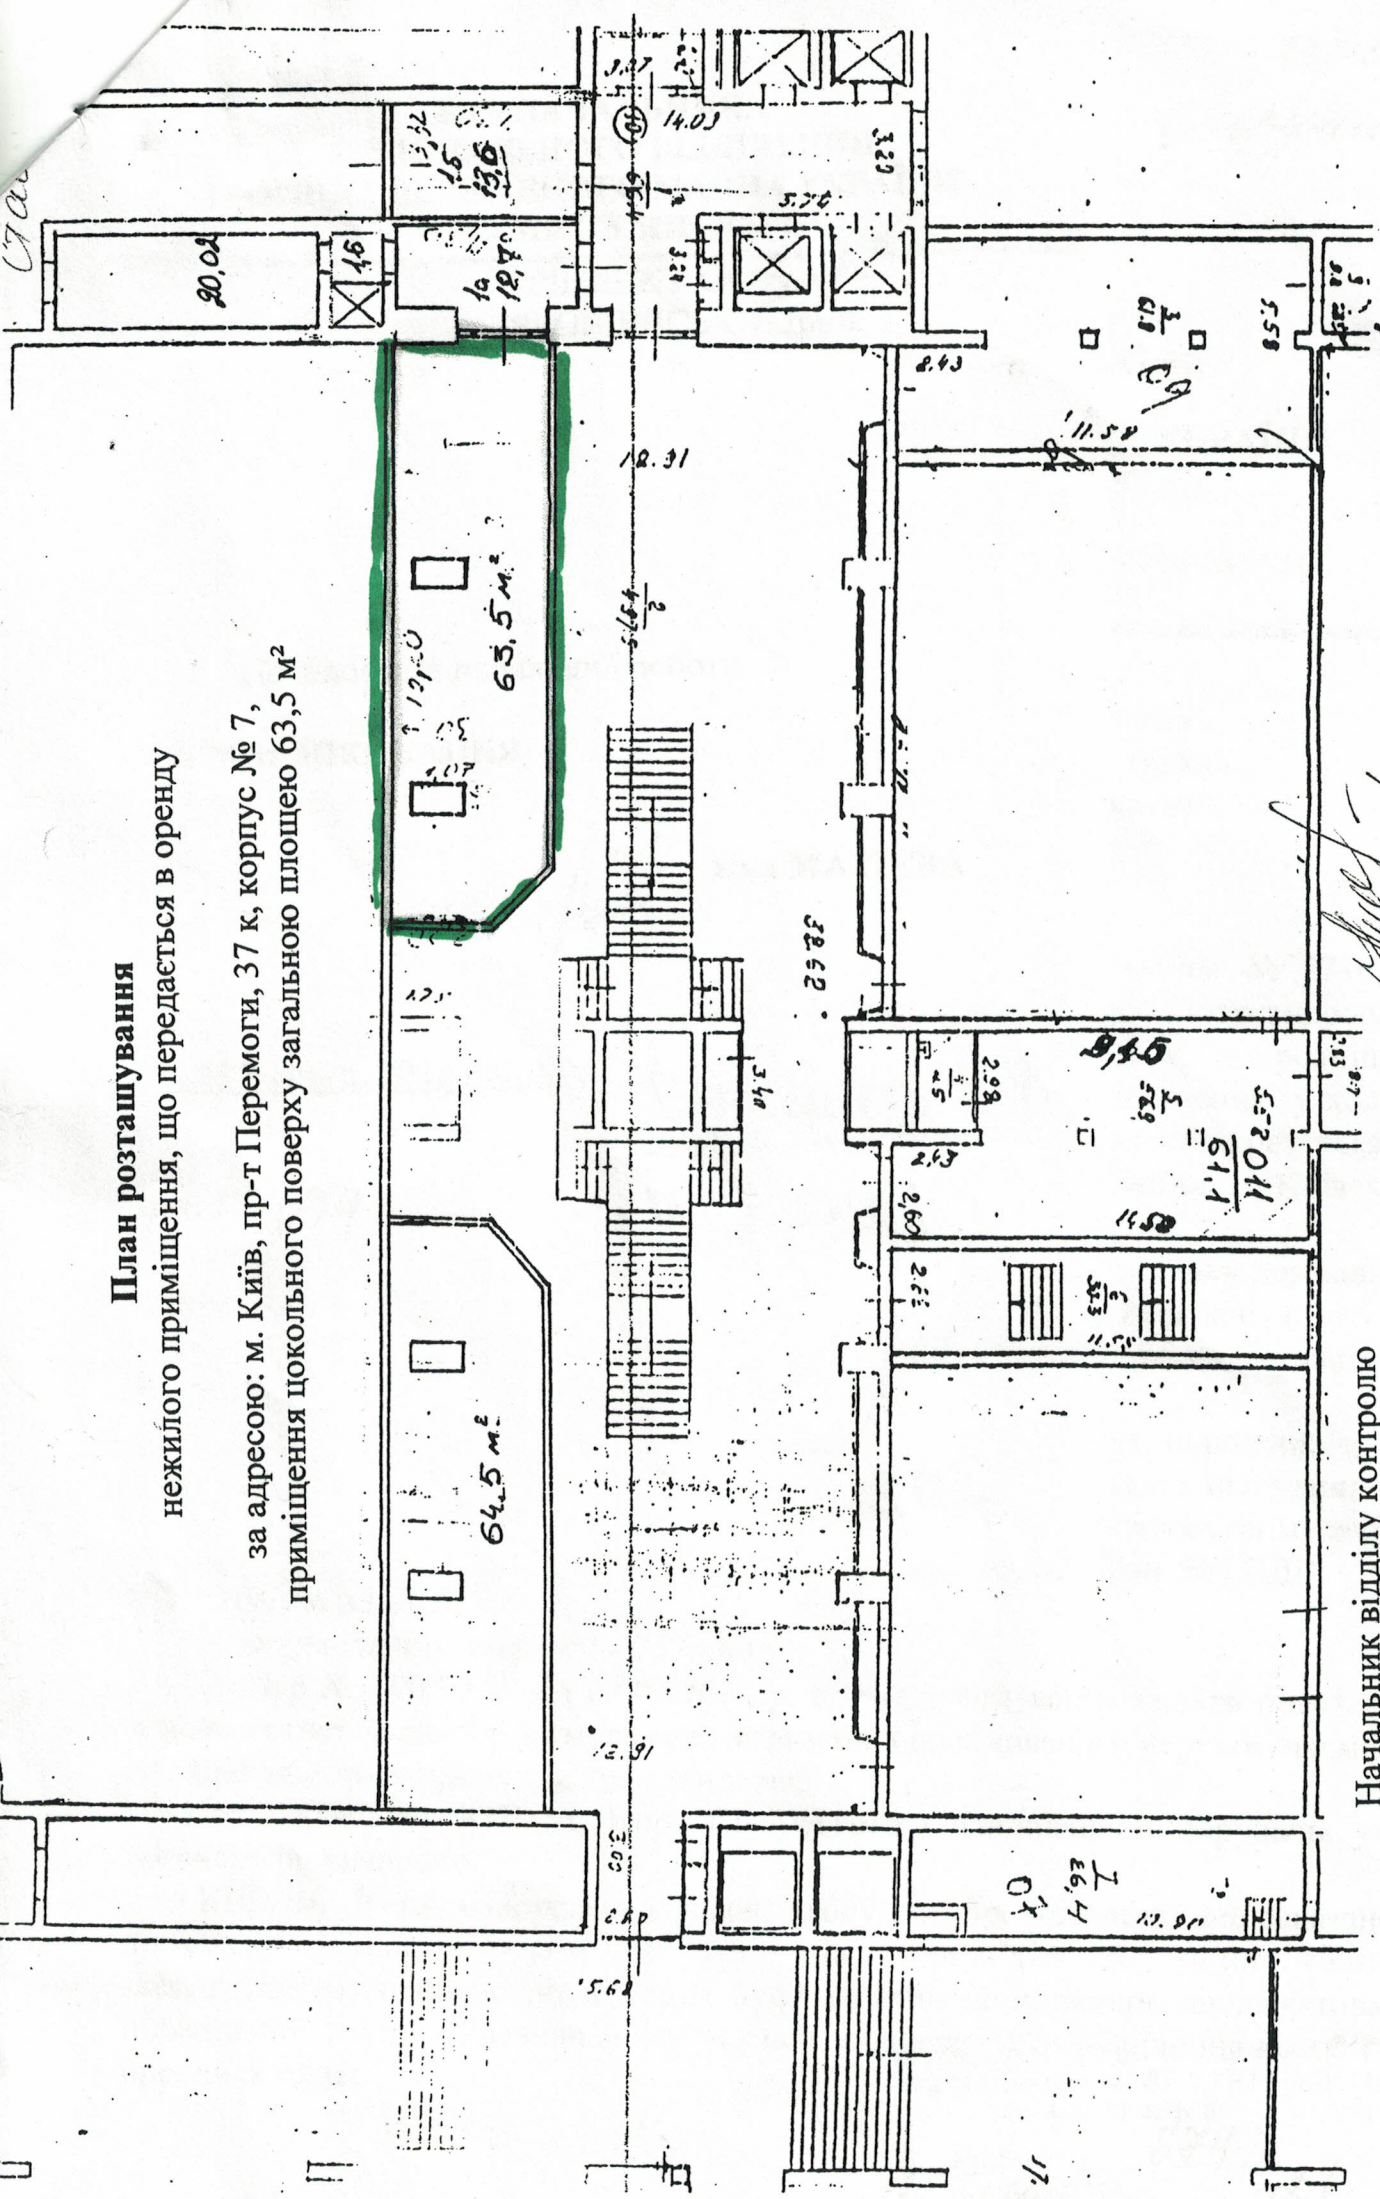

Начальник відділу контролю використання площ

Г. А. Медицинцев

Т. Я. Губар

Инженер