

Инвентарный №

732

Район Овріонський

Село (селище) та ін. с. Мізікевича

Реєстровий №

3-471

ТЕХНІЧНИЙ ПАСПОРТ

житлового будинку і господарчих будівель та споруд

№ 1/15

Прізвище, ім'я, по-батькові власника (власників)	Частка
Гронова Євгенія	1
Олександрівна	

Мелничук К.С.
04.02.2002 г.

С ОРИГИНАЛОМ
СВЕРЕНО

Паспорт складено « 19 » X II

**Начальник КП „Районне-бюро
технічної інвентаризації”**




М.В.Бондарчук

КОПИРОВКА

из ПЛАНА СТРОИТЕЛЬНОГО КВАРТАЛА № _____
 усадебного участка по улице Мастерская дом № 4/15
 гор. (пгт) с. Мизикевича Одесской области
тр. "Черноморка"
 МАСШТАБ _____

Левинский К.С.
 04.02.2004

С ОРИГИНАЛОМ
 ССВЕРЕНО

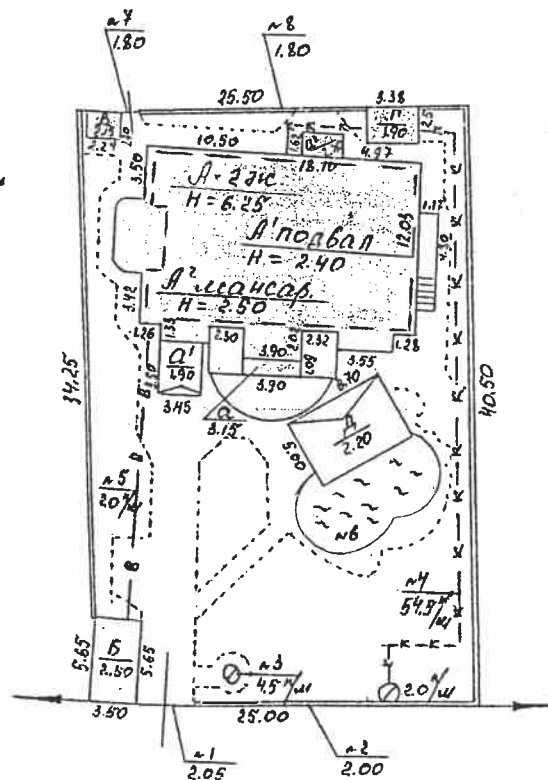


ул. Мастерская 4/15



Выполнил техник Овидиопольского РБТУ Кравченко В.А. 05.09.2003г.

04.02.2004 *h*

С ОРИГИНАЛОМ
СВЕРЕНО

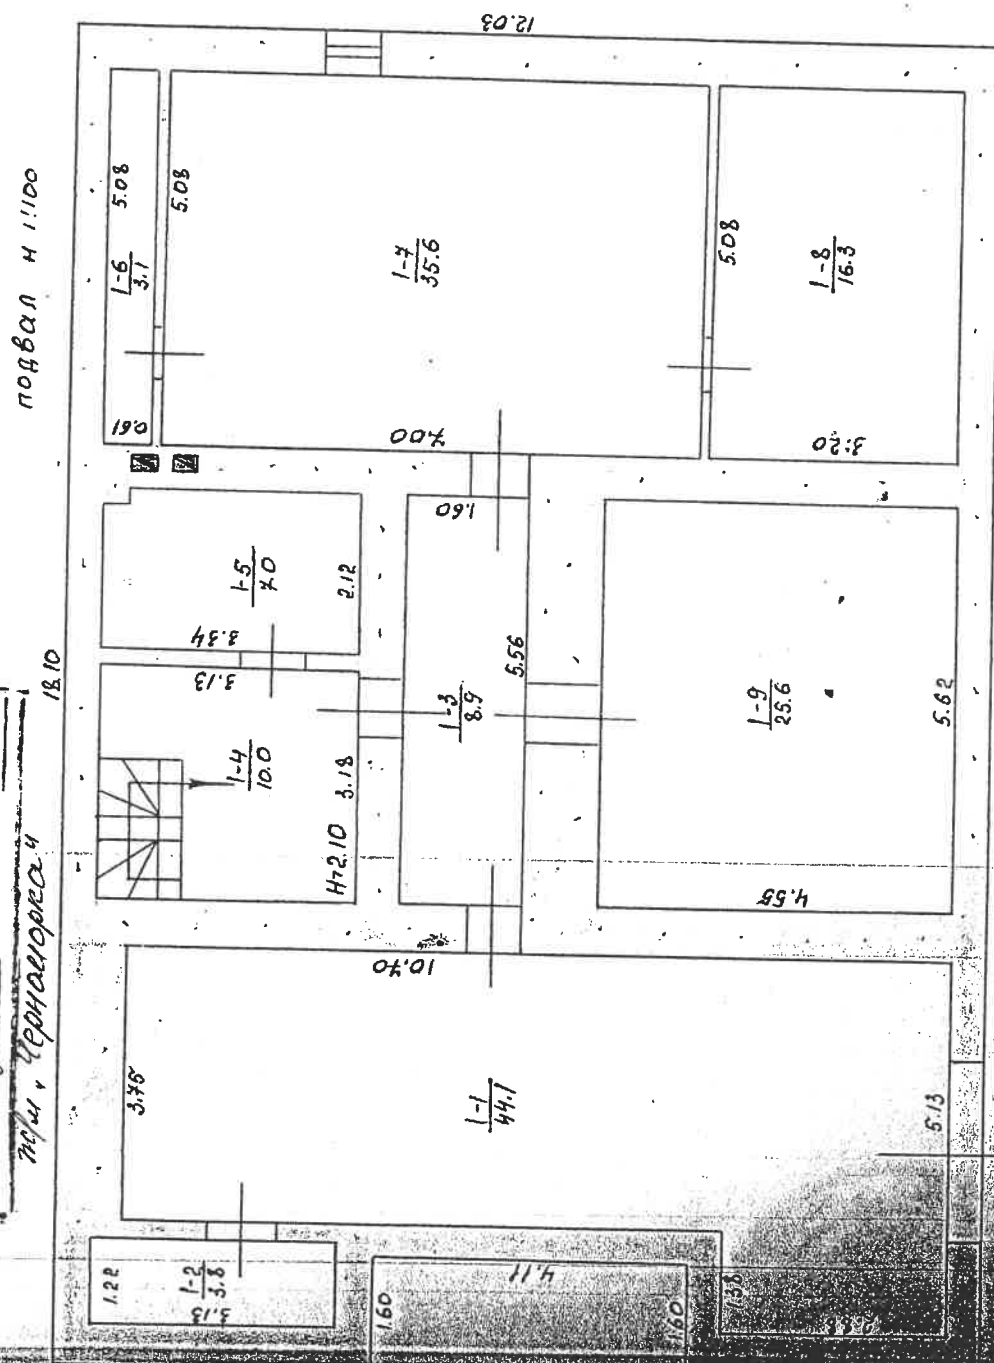


10

этажей строений литеры "А"
по улице Мастерская д.м. 3/15
города Минижевиц д.м. 15

П Л А Н


этажей стрелы литеры "А"
 восточная дом № 4/15
 восточная стрелы "А"
 восточная

Масштаб 1:100

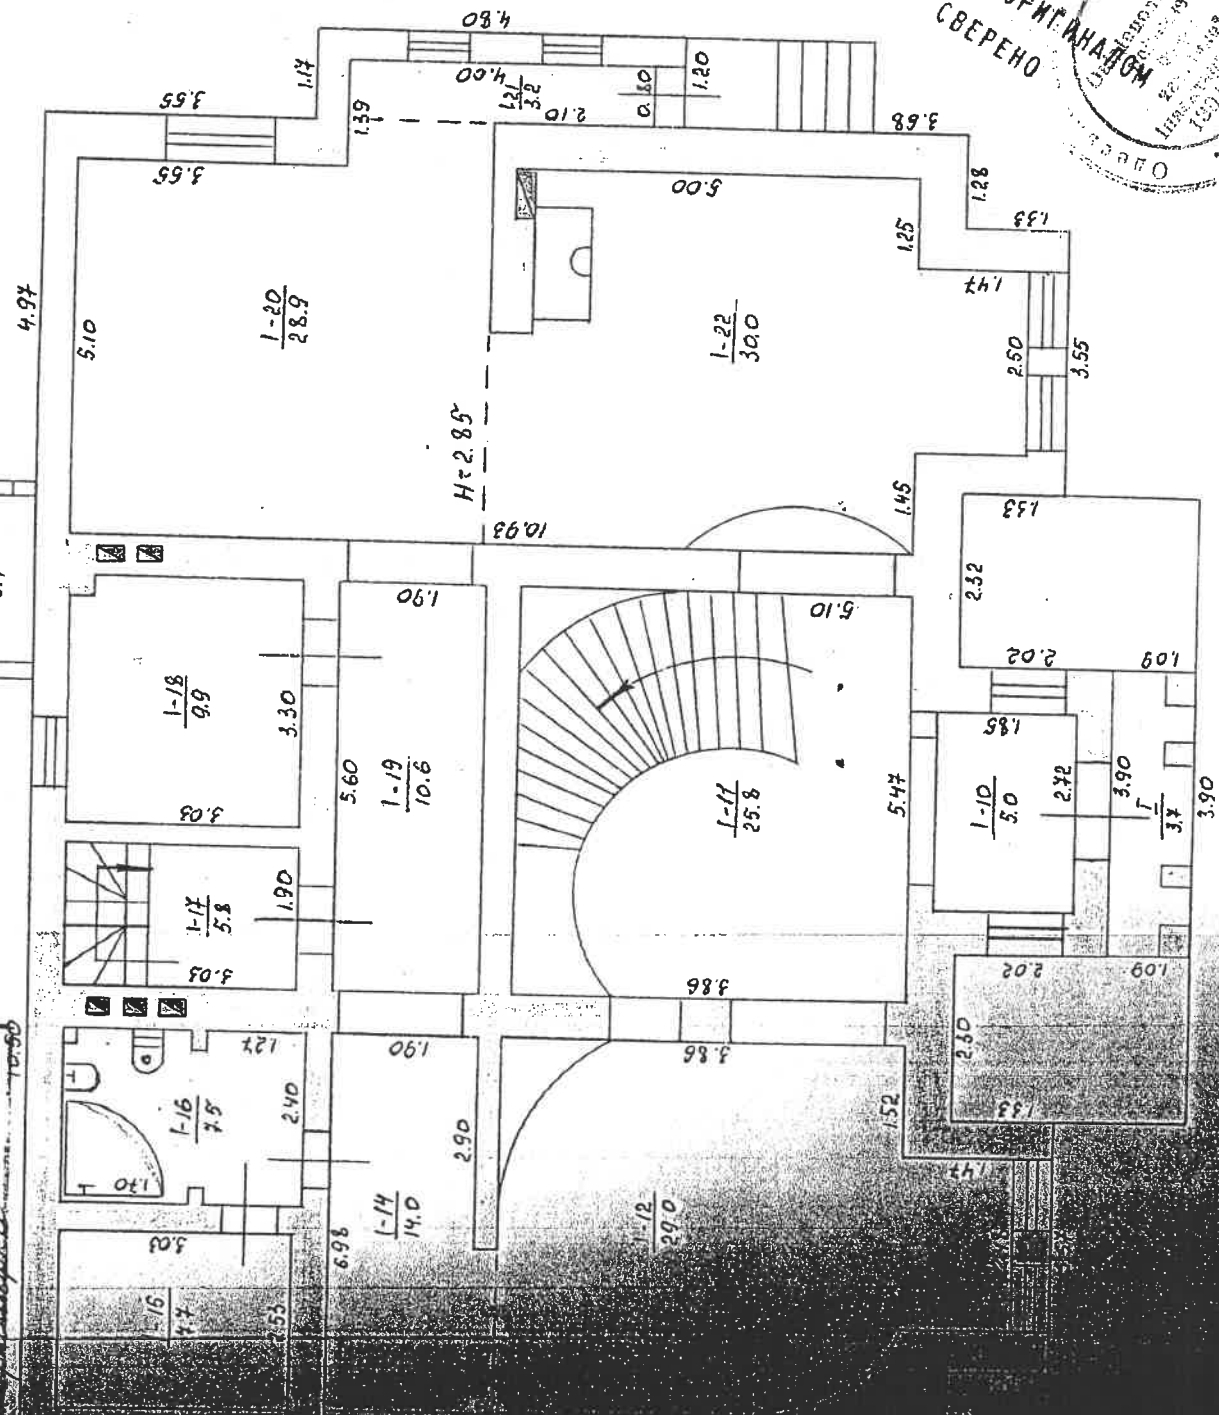

Семенов К.С.


04.02.2004

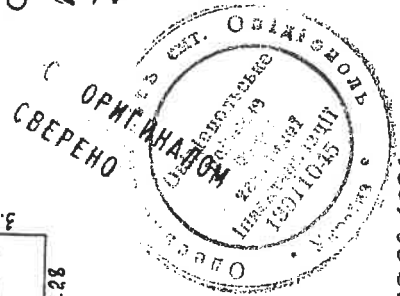

В.А. Крайченко В.А. 05.09.2003

04.02.2008 th

С ОРИГИНАЛОМ
СВЕРЕНО

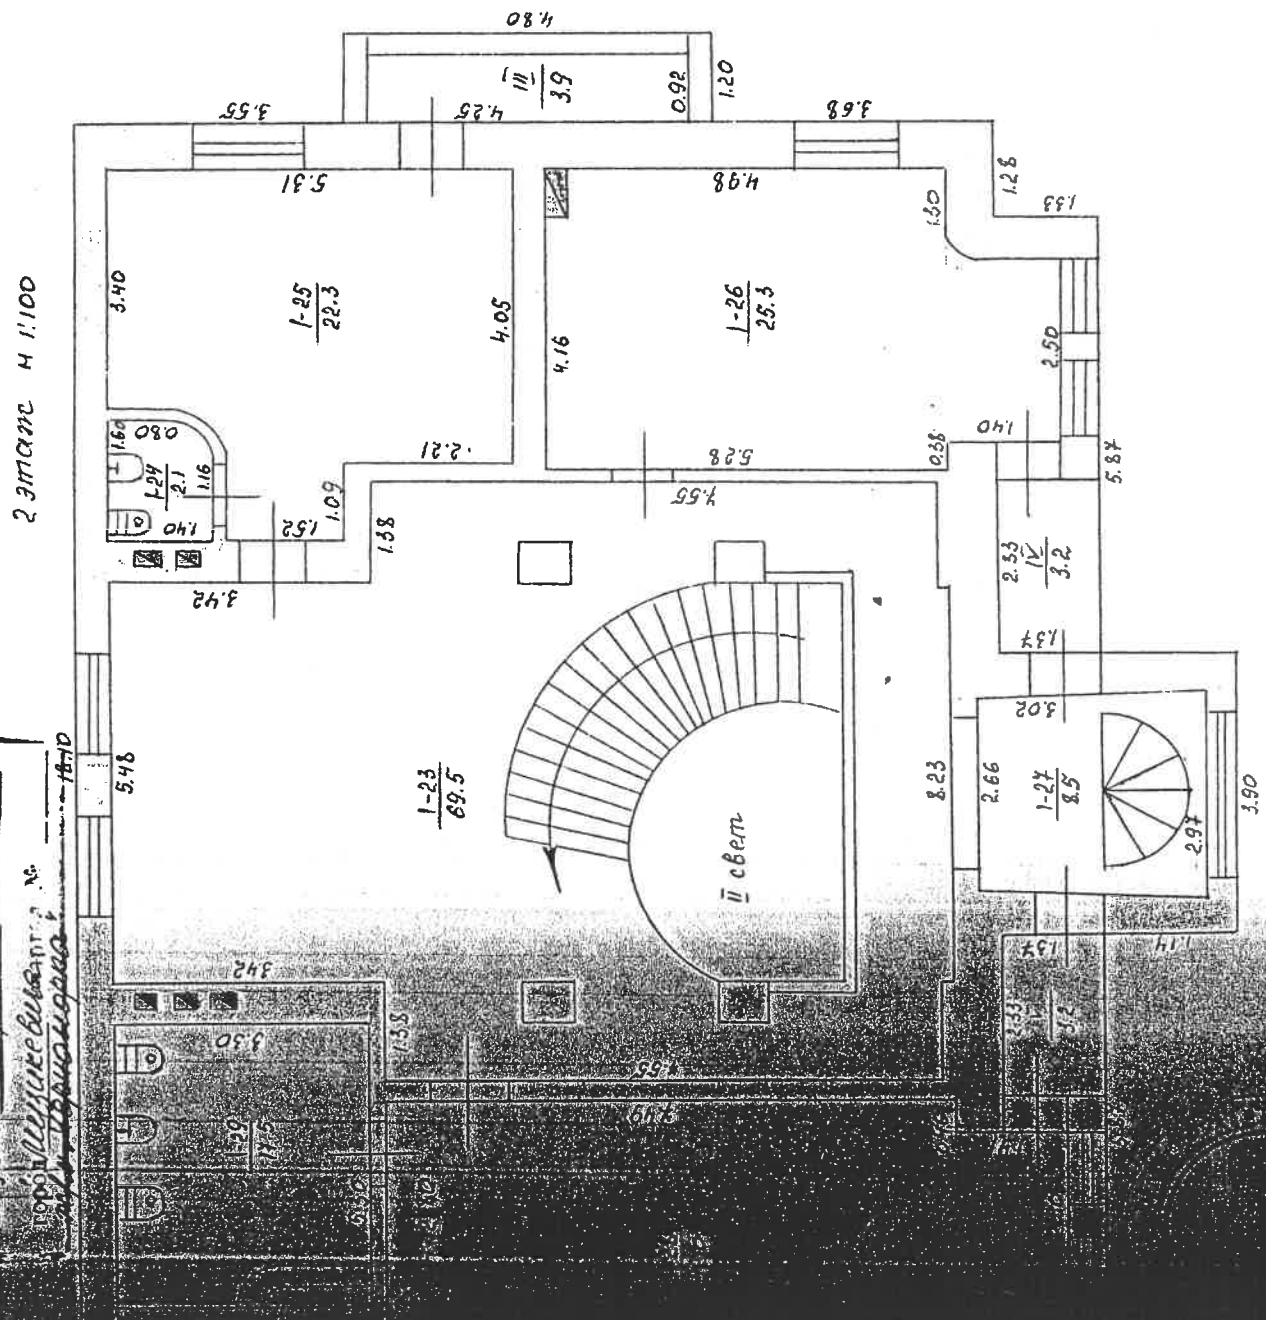

Института уголовного права имени В. А. Ломоносова 05.09.2003г

