


Дан I этаж здания № 1:108
 ул. Дзержинского
 № 43

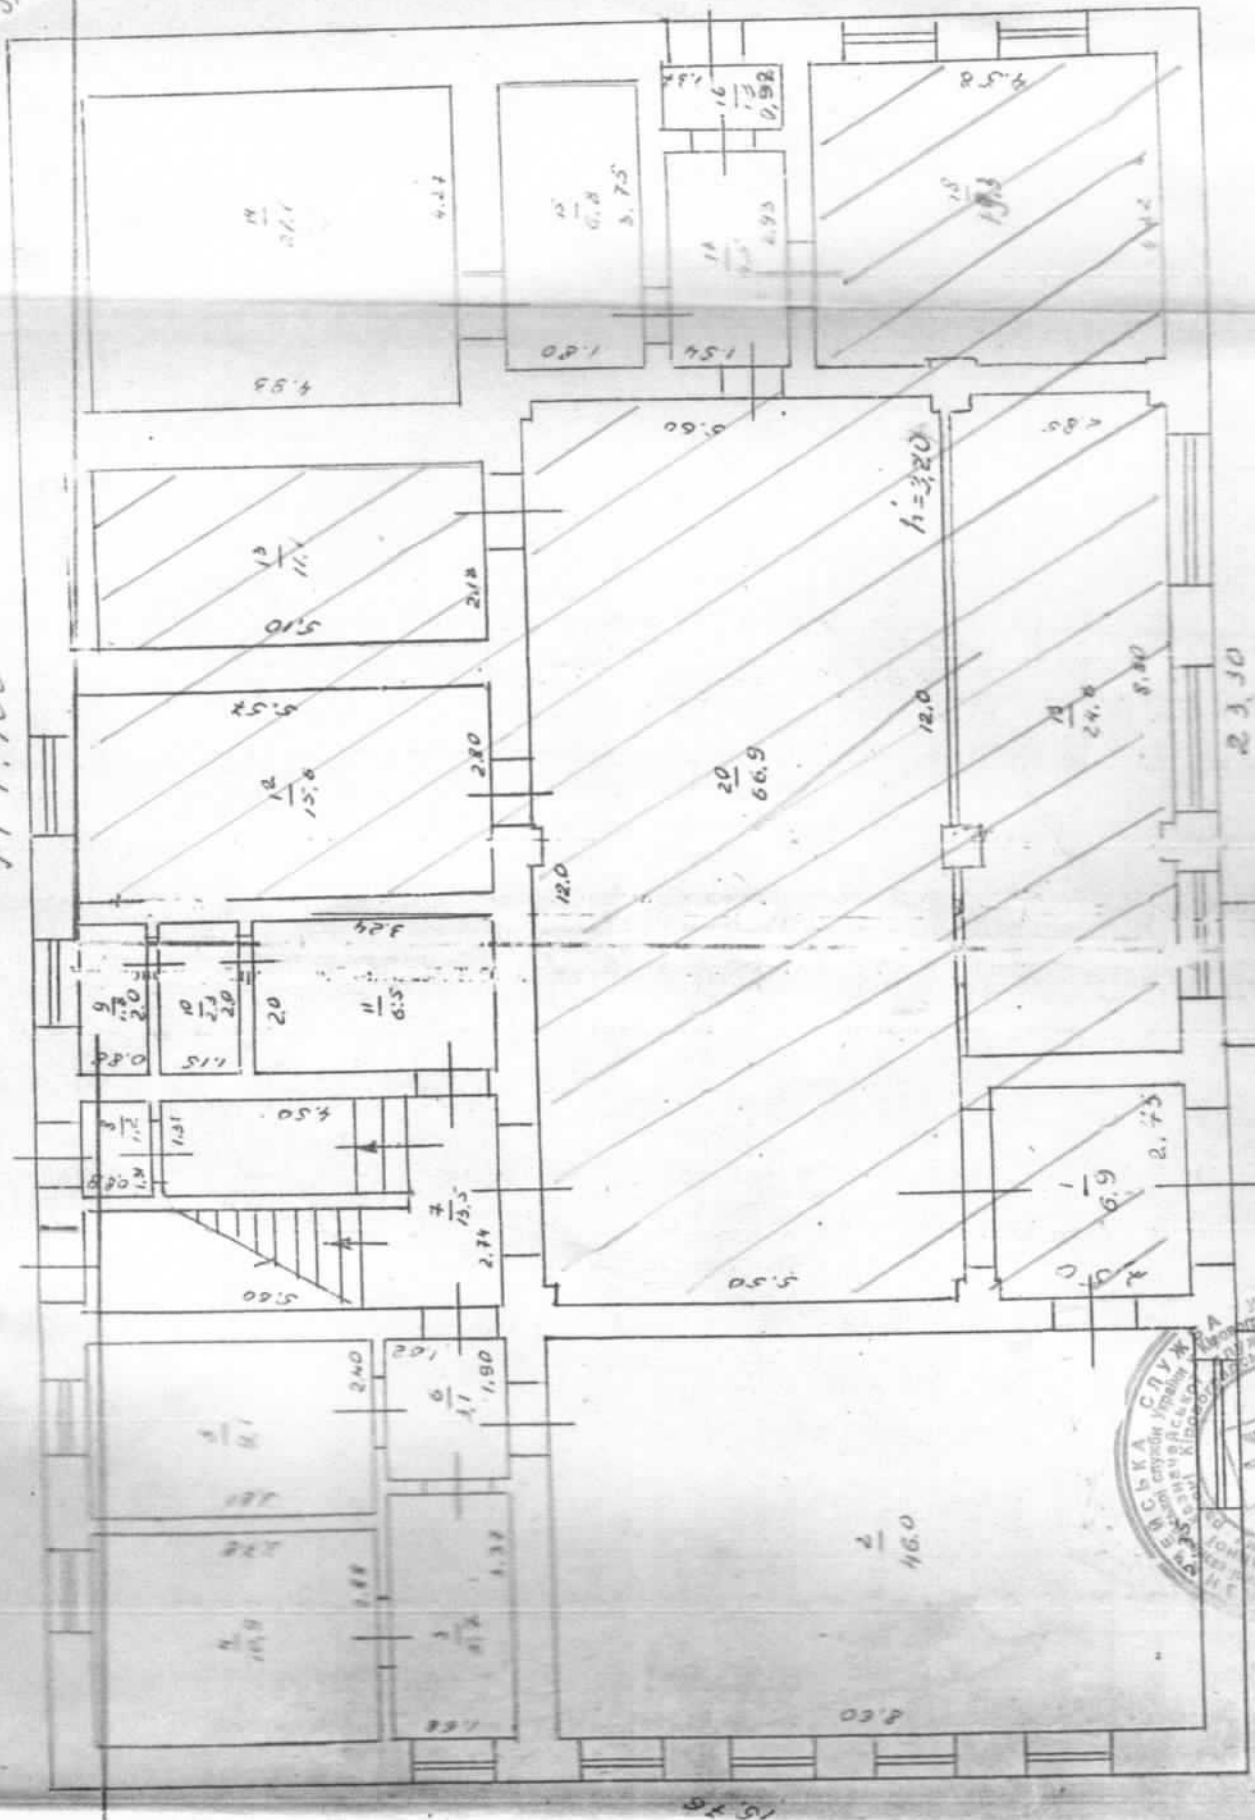

Инженер *Г. С. Сидорова*
 Подпись *Г. С. Сидорова*

версия 1992
 Дата