



Позитивный план
 на строение литер А
 по улице (переулку) Денина
 дом № 82 кв. №
В. Г. А. Чумаки

и поверт

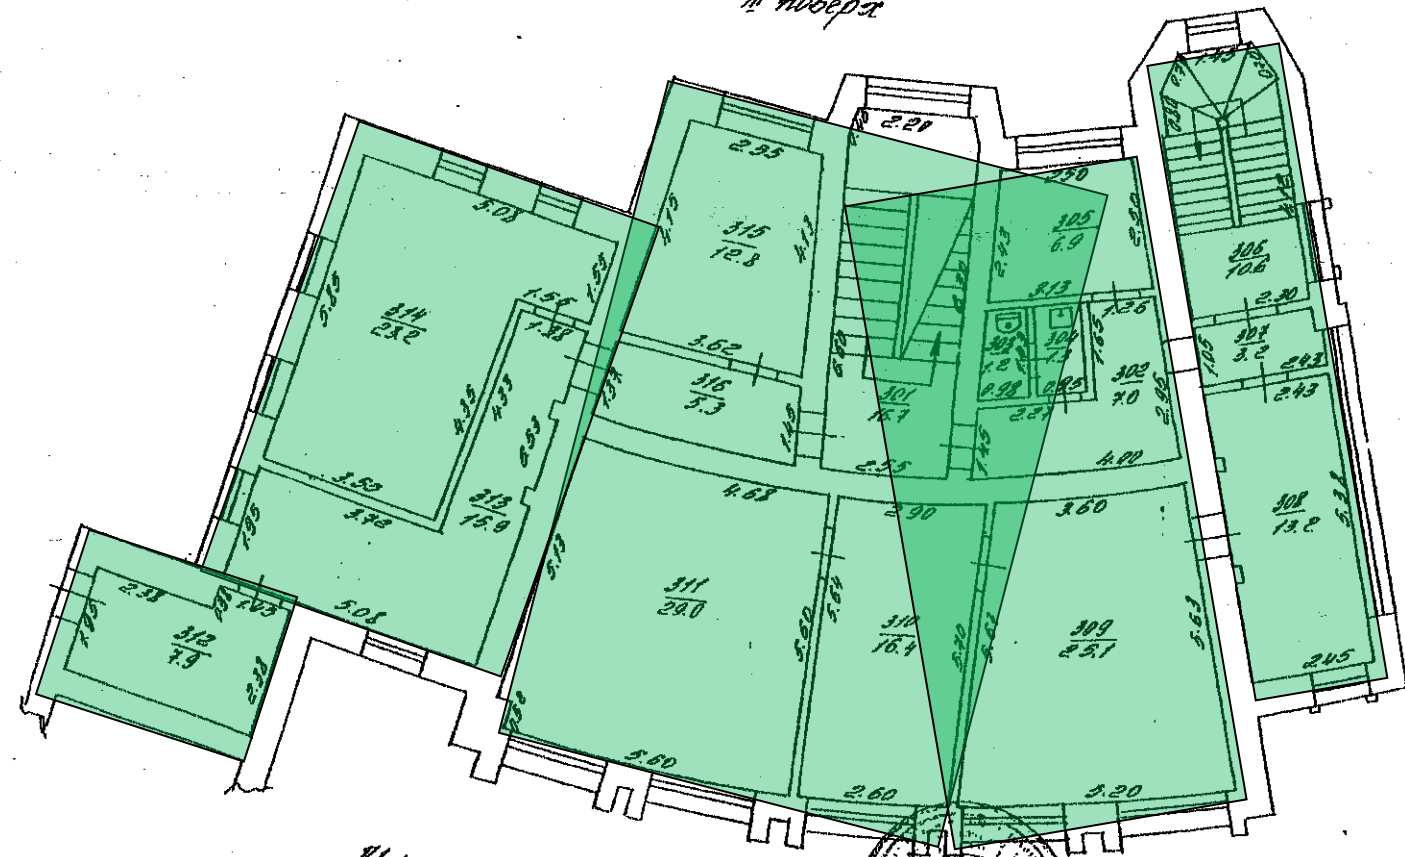

М 1:100
 S = 301.4 м²

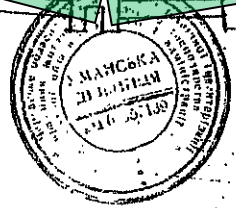

Исполн. Резерв Н.Т.
 Проверил Безюкова Т.В.
 Главный архитектор В.И. Пондрусков
 Главный инженер В.И. Пондрусков
 10.10.1965