




ПЛАН *інв № 210744*
виробничого будинку
 Склад, літ. "Ш"

вулиця Чкалова
 місто Кременчук
 район Крюківський
 область Полтавська

будинок № 8/28

Масштаб 1:100

Підвал

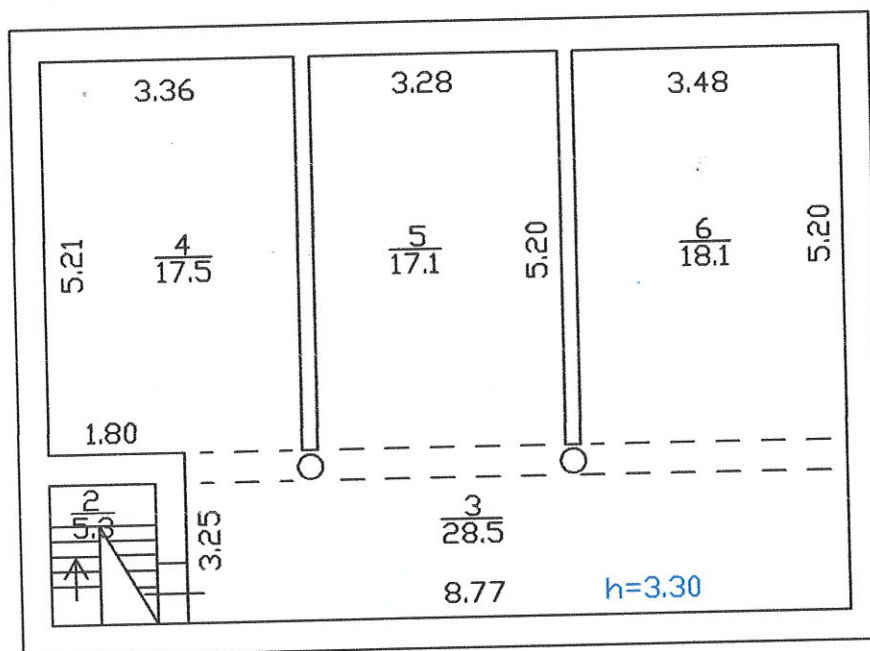



ПЛАН
виробничого будинку
Склад, літ. "Ш"


л.в № 210744

вулиця Чкалова
місто Кременчук
район Крюківський
область Полтавська

будинок № 8/28

Масштаб 1:100

Піоверх I

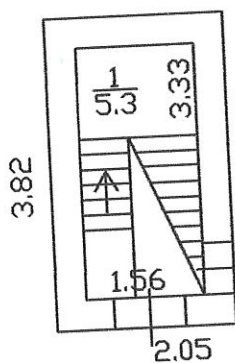

ЕКСПЛІКАЦІЯ
приміщень виробничого будинку
літера " III "

Склад літера " Ш " (призначення)
будинок № 8/28

вулиця Чкалова, місто Кременчук район Крюківський, область Полтавська			
---	--	--	--

[illegible]