



УКРАЇНА

ХМЕЛЬНИЦЬКА ОБЛАСТЬ

БЮРО ТЕХНІЧНОЇ ІНВЕНТАРИЗАЦІЇ

ТЕХНІЧНИЙ ПАСПОРТ на приміщення

по вул. Гроскурівській, № 4/3

Власник (орендатор) Міське комунальне підприємство
по утриманню нежитлових приміщень
комунальної власності

М. П.



Начальник БТІ

О. В. Мустахис

МКП по утриманню
нежитлових приміщень
комунальної власності
Згідно з оригіналом

"11" 02 2020р.

м. Хмельницький


А-4
4/3

Трощуківська
Владиславівська

II поверху

МКП по утриманню
нежитлових приміщень
комунальної власності
Згідно з оригіналом
"11" 02 2020р.

ЗАГАЛЬНА ПЛОЩА 20,2 кв.м
КОРИСНА ПЛОЩА 11,4 кв.м

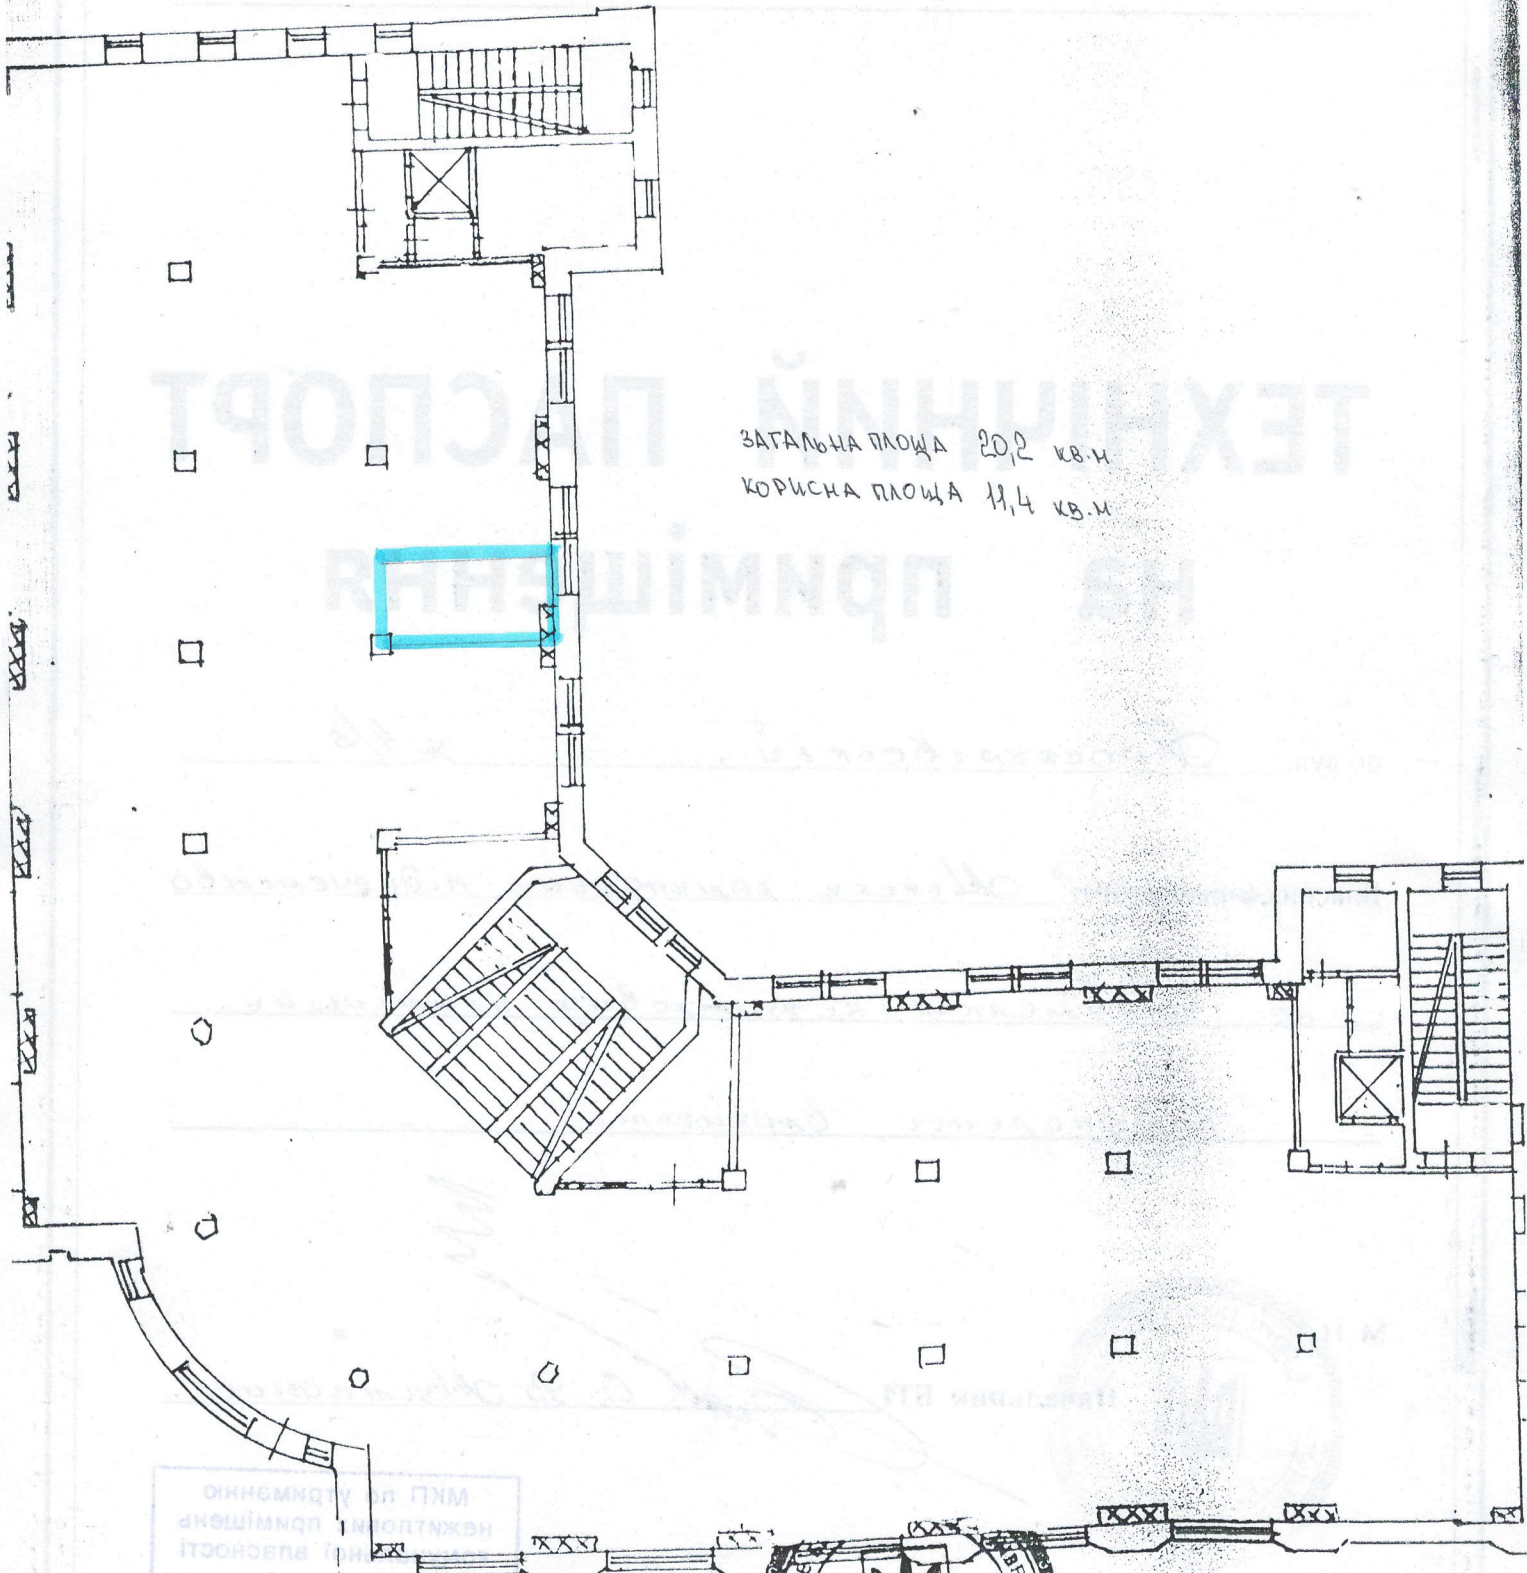

МКП по утриманню
нежитлових приміщень
комунальної власності
Згідно з оригіналом
2020 02



22 12 04