

ПЛАН

групи нежитлових приміщень № 100

Вулиця (провулок, площа) Дементьєва, № 8

місто (селище, село) Дніпро


район АНД

область Дніпропетровська

Масштаб 1:200

КОПІЯ ВІРНА

I поверх, нежитлове приміщення № 100

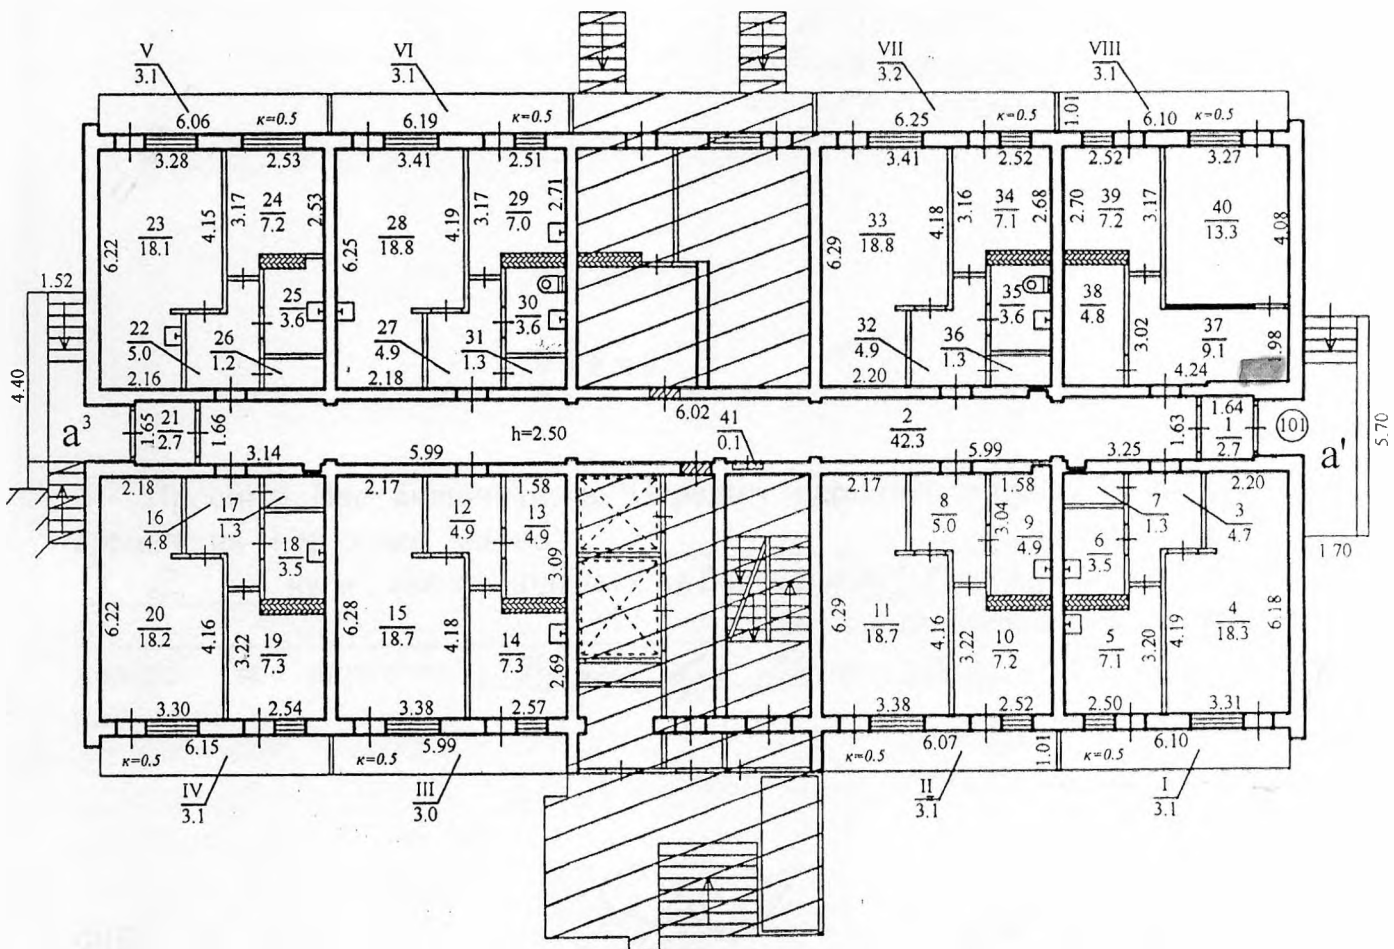

Згідно з офіційною
Технічною документацією
директор
Тихоненко

