



УКРАЇНА

ОКП «ІВАНО-ФРАНКІВСЬКЕ ОБЛАСНЕ
БЮРО ТЕХНІЧНОЇ ІНВЕНТАРИЗАЦІЇ»

Область Івано-Франківська

Інвентаризаційна
справа №

Район _____

Реєстровий №

ТЕХНІЧНИЙ ПАСПОРТ
на громадський будинок

Нежитлова будівля
призначення

№ 7 вулиця (провулок, площа) Січинського

місто (селище, село) Калуш

Замовник технічної інвентаризації або уповноважена ним особа (прізвище, ім'я та по батькові фізичної особи або найменування юридичної особи)	Місце проживання, серія і номер паспорта фізичної особи або місцезнаходження, код за ЄДРПОУ юридичної особи
<u>Фонд комунальної власності</u>	<u>м. Калуш вул. Підвальна 20</u>
<u>територіальної громади м. Калуша</u>	

Паспорт виготовлено за станом на

«21» 12 2017 р.

Виконав

П.Тесер
кваліфікаційний сертифікат
АК № 001195 від 18.01.2013 р.

(підпис, прізвище, серія та номер
кваліфікаційного сертифіката, М.П.)

Начальник

ОКП «Івано-Франківське ОБТІ»

Берег В.А.


(підпис)

М.П.

Некштілова будівля
(призначення)

No 7

Колуми

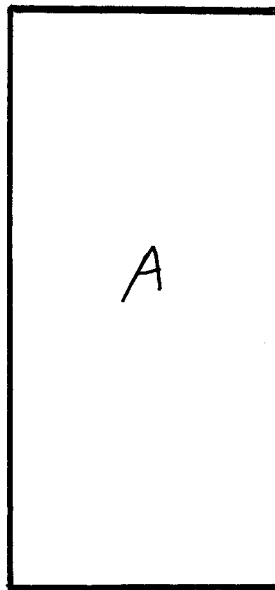[illegible]


ПОПОВЕРХОВИЙ ПЛАН


будівель на вул.: Січинського буд. № 7

місто. с. Калуш квартал №

Масштаб 1 : 100

Літер " A " поверх Цок.

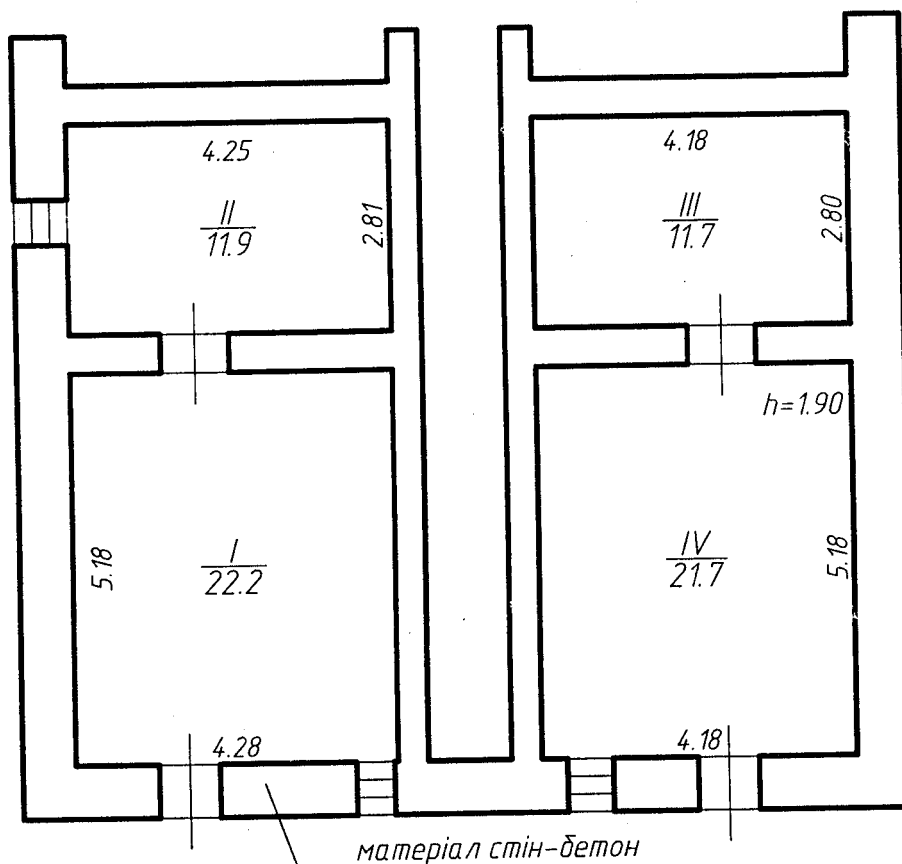

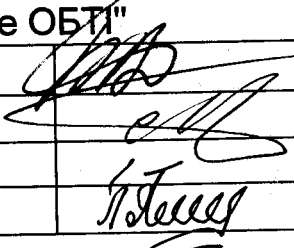
ОКП "Івано-Франківське ОБТ"		
Начальник:	Бегей В.А.	
Виконав:	Синишин Р.Я.	
Перевірів:		
	Ганкевич Я.Л.	
" 21 " 12 2017р.		


ПОПОВЕРХОВИЙ ПЛАН

будівель на вул.: Січинського буд. № 7
місто. с. Калуш квартал №

Масштаб 1 : 100

Літер " A " поверх I

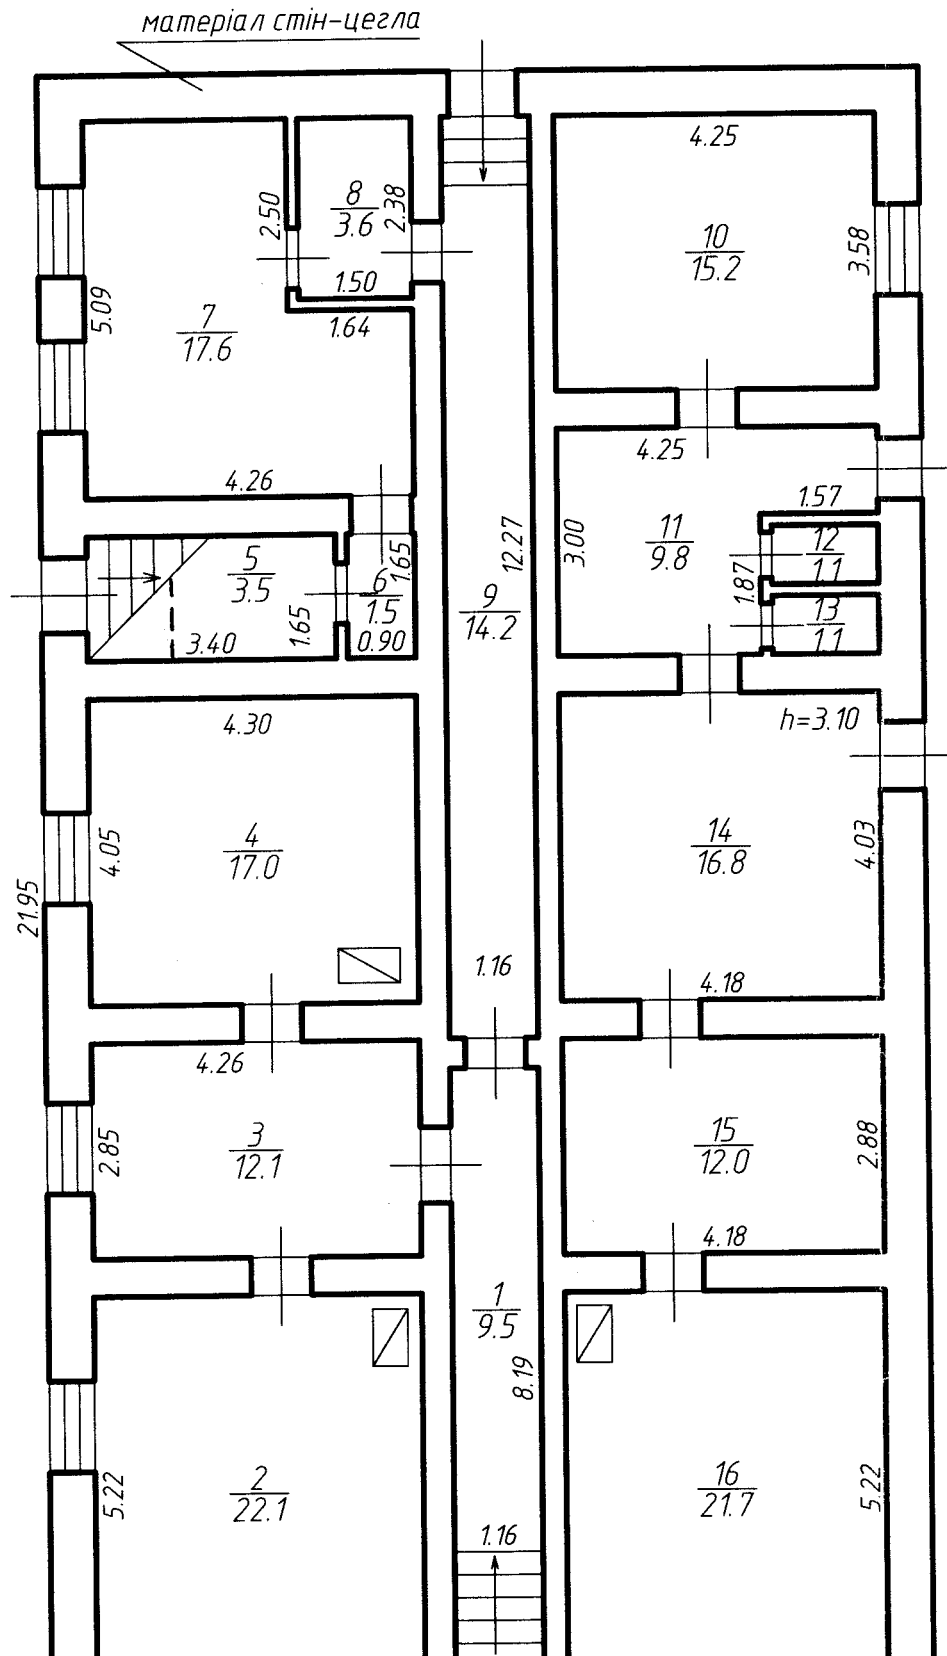

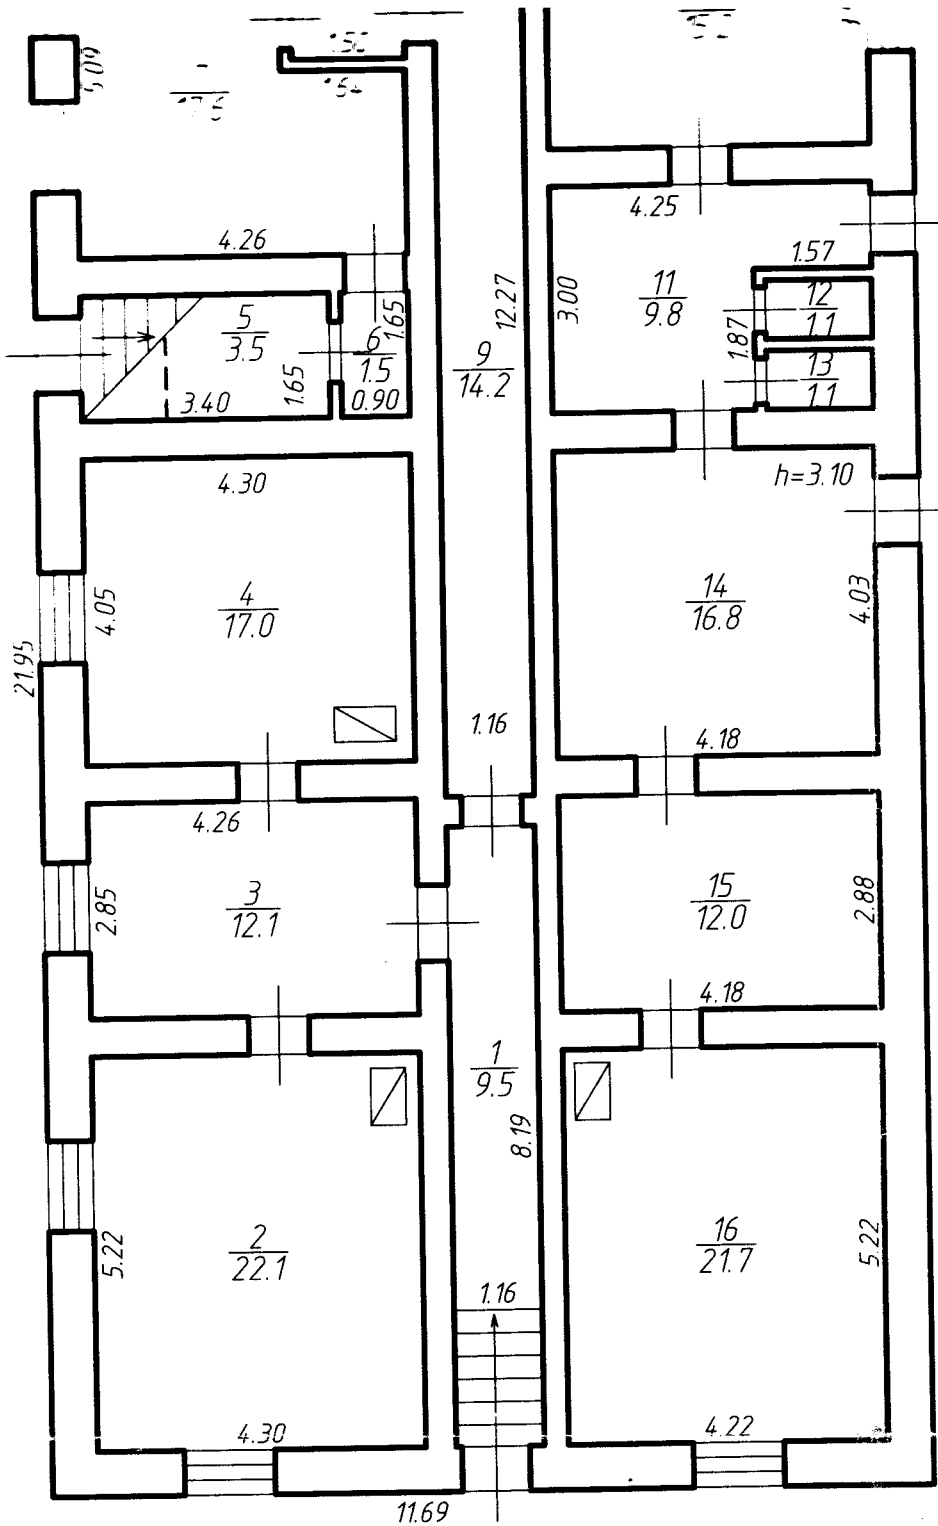



ОКП "Івано-Франківське ОБТІ"		
Начальник:	Бегей В.А.	
Виконав:	Синишин Р.Я.	
Перевірив:	Ганкевич Я.Л.	
" 21 " 12 2017р.		


ПОПОВЕРХОВИЙ ПЛАН

будівель на вул.: Січинського буд. № 7
 місто, с. Калуш квартал №
 Масштаб 1 : 100

Літер " A " поверх II

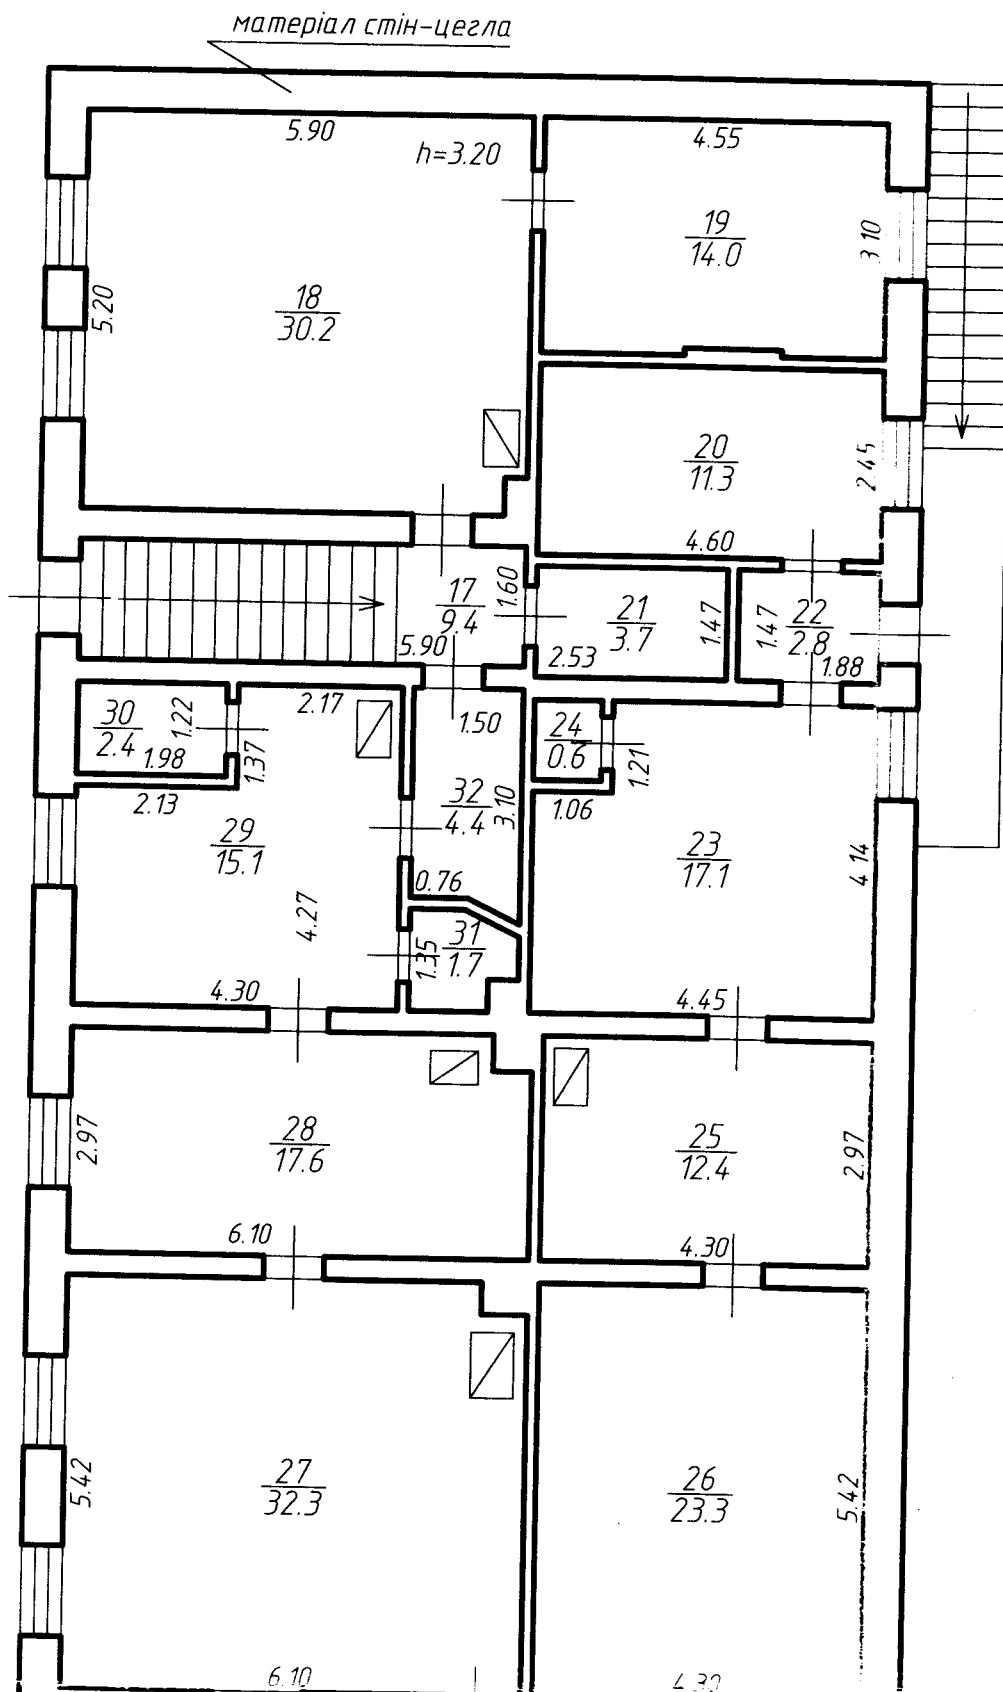

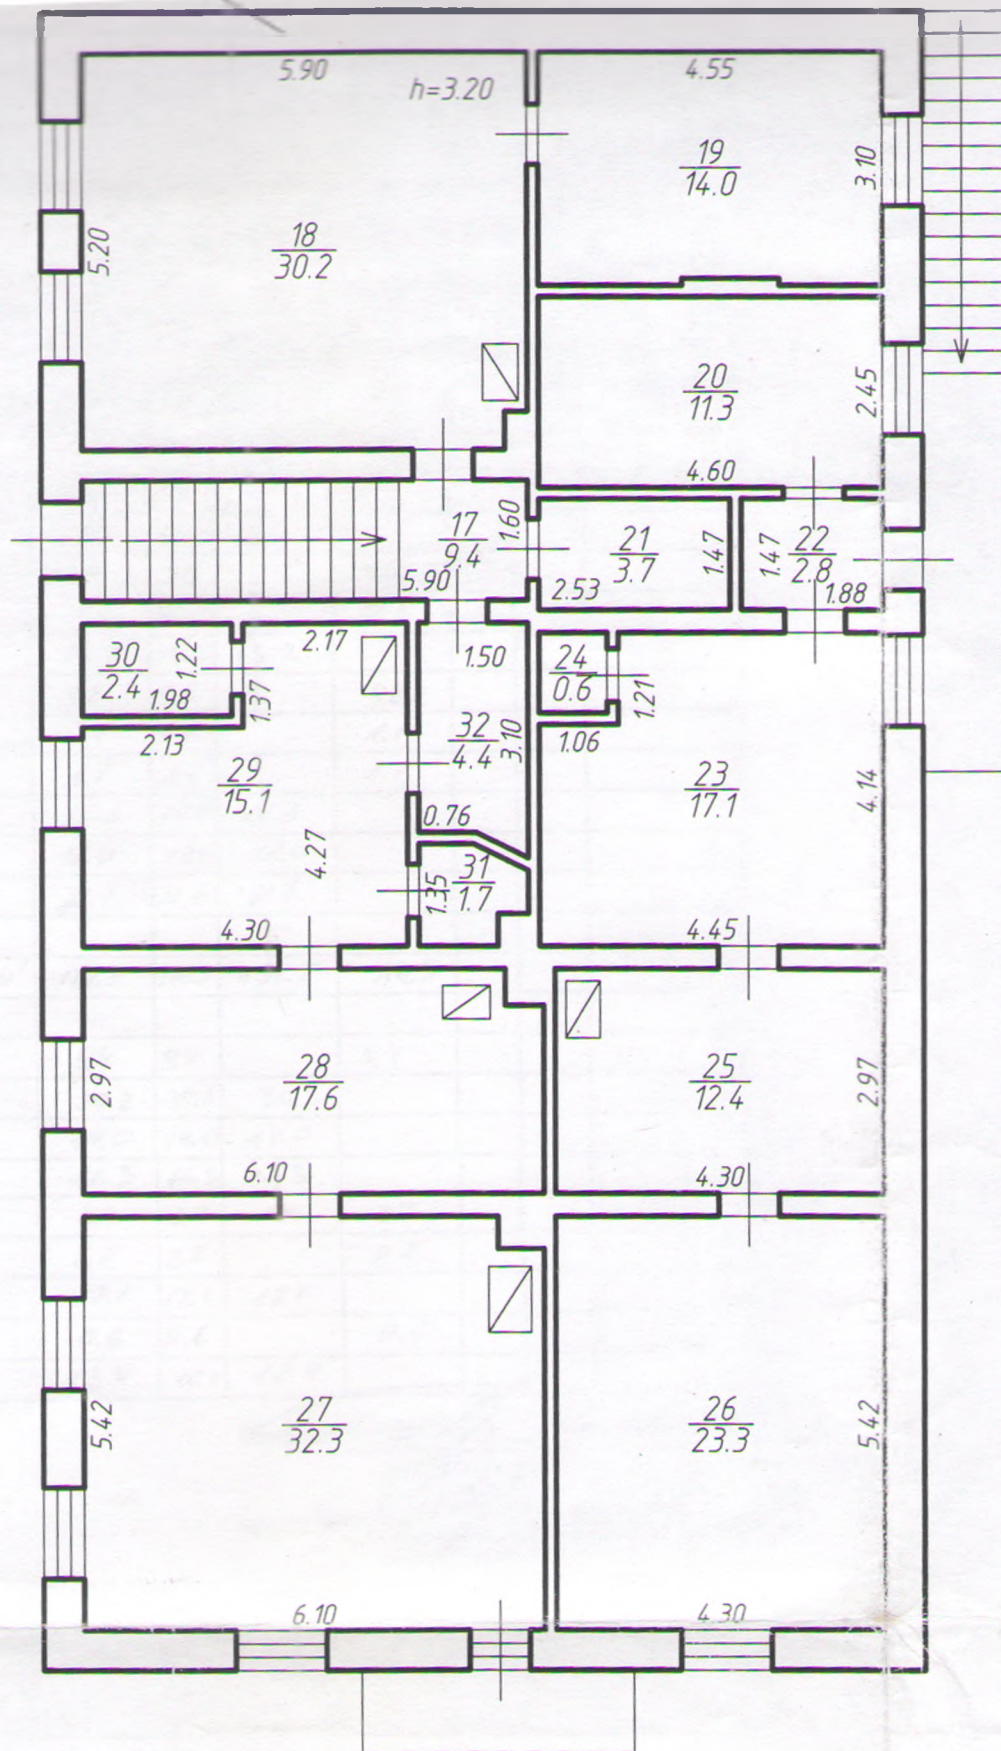

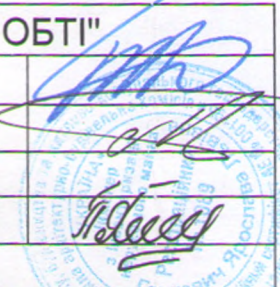ОКП "Івано-Франківське ОБТІ"			
Начальник:	Бегей В.А.		
Виконав:	Синишин Р.Я.		
Перевірив:			
	Ганкевич Я.Л.		
" 21 " 12 2017р.			

ЕКСПЛІКАЦІЯ

приміщень до плану поверхів громадського будинку, № 7 літер "А"
вулиця (провулок, площа) Сігунської
місто (селище, село) Капуш

Повітряні	Номери груп приміщень	Номери приміщень	Призначення приміщень	Загальна площа приміщень (підрахована за формулами розрахунку площі) (кв.м.)	Площа приміщень (кв.м.)			Площа літніх приміщень (кв.м.)	Площа приміщень загального користування (кв.м.)	Самовільно збудована, переобладнана площа приміщень (кв.м.)
					корисна (сума гр. 8 та 9)	основна (кв.м.)	допоміжна (кв.м.)			
IIA		I	Комора	22.2	22.2		22.2			
		II	Комора	11.9	11.9		11.9			
		III	Комора	11.7	11.7		11.7			
		IV	Комора	21.7	21.7		21.7			
			Разом по чок.	67.5	67.5		67.5			
I		1	Коридор	9.5	9.5		9.5			
		2	Кабінет	22.1	22.1	22.1				
		3	Кабінет	12.1	12.1	12.1				
		4	Кабінет	17.0	17.0	17.0				
		5	Комора	3.5	3.5		3.5			
		6	Коридор	1.5	1.5		1.5			
		7	Кабінет	17.6	17.6	17.6				
		8	Коридор	3.6	3.6		3.6			
		9	Коридор	14.2	14.2		14.2			
		10	Кабінет	15.2	15.2	15.2				
		11	Коридор	9.8	9.8		9.8			
		12	Туалет	1.1	1.1		1.1			
		13	Туалет	1.1	1.1		1.1			
		14	Кабінет	16.8	16.8	16.8				
		15	Кабінет	12.0	12.0	12.0				
		16	Кабінет	21.7	21.7	21.7				
			Разом по I поверху	178.5	178.5	134.5	44.3			
II		17	Сходовва	9.4	9.4		9.4			
		18	Кабінет	30.2	30.2	30.2				
		19	Кабінет	14.0	14.0	14.0				
		20	Кабінет	11.3	11.3	11.3				
		21	Комора	3.7	3.7		3.7			
		22	Коридор	2.8	2.8		2.8			
		23	Кабінет	17.1	17.1	17.1				
		24	Комора	0.6	0.6		0.6			
		25	Кабінет	12.4	12.4	12.4				

31 12 2017

Виконав

(підпис, прізвище)

Перевірив

(підпис, прізвище)

ЕКСПЛІКАЦІЯ

Доданий до плану поверхів громадського будинку, № 7 літер "Н"

зупиця (провулок, площа)

МІСТО (селище, село)

Сіженського
Колуни

[illegible]

1 19 2017

~~Виконав~~

(підпис, прізвище)

Перевірів

(підпис, прізвище)

м. Івано-Франківськ
вул. Дністровська, 49
тел./факс: (0342) 52-62-61