



У К Р А Ї Н А

СУБ'ЄКТ ГОСПОДАРЮВАННЯ
ФІЗИЧНА ОСОБА-ПІДПРИЄМЕЦЬ
МАРТИНЮК ОЛЬГА МИКИТІВНА

Область ІВАНО-ФРАНКІВСЬКА
Район ГЛУМАЦЬКИЙ

Інвентаризаційна справа № 319
Реєстровий № _____

ТЕХНІЧНИЙ ПАСПОРТ
НА ГРОМАДСЬКИЙ БУДИНОК

Нежитлове приміщення

(призначення)
№ 39^а вулиця (провулок, площа) Городенка
місто (селище, село) Грушка



Замовник технічної інвентаризації або уповноважена ним особа (прізвище, ім'я та по батькові фізичної особи або найменування юридичної особи)	Місце проживання, серія і номер паспорта фізичної особи або місцезнаходження, код за ЄДРПОУ юридичної особи
<u>ГРУШКІВСЬКА СІЛЬСЬКА РАДА</u>	

Паспорт виготовлено станом на
« 2 » 11 2016 р.

Керівник суб'єкта господарювання
О. Мартинюк
(підпис, прізвище)

Виконав О.О. Мартинюк АЕ 001891
(підпис, прізвище, серія та номер
кваліфікаційного сертифіката, М.П.)

М.П.

Нематловые прищипывания

місто (селнище, село) Грушка




Площа земельної ділянки, в т.ч.	
---------------------------------	--

П Л А Н
 поверхів будівлі літери « А »
 по вул. ГОРДЕНКА буд. № 39^а
 місто с. ГРУШКА кв. _____
 Масштаб 1:100

Поверх літ. « А »

Матеріал стін цегла

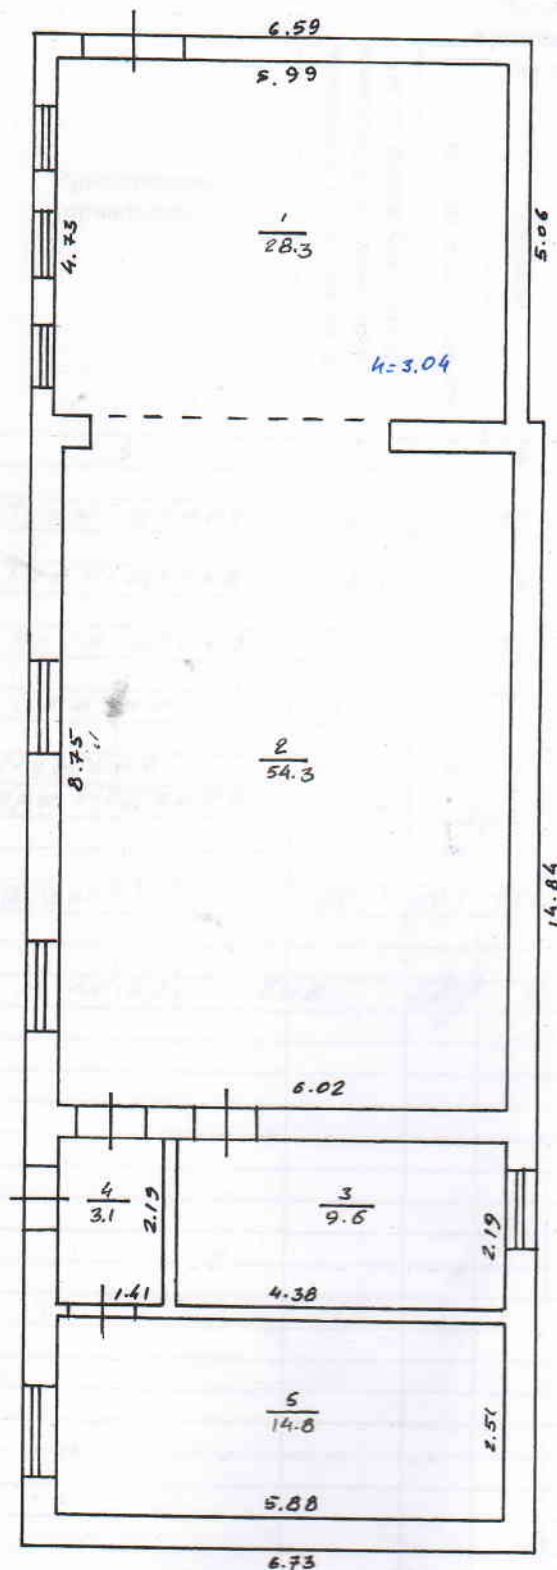

Склав 2.11.2016р. Д. Мартинюк
 Керівник суб'єкта
 господарювання Д. Мартинюк

ЕКСПЛІКАЦІЯ приміщень до плану поверхів громадського будинку

№ 59^а літер « А » вулиця(провулок, площа) ГОРОДЕНКА
місто(селище, село) ГРУШКА

Літер за планом	Поверхи	Номери груп приміщень	Номери приміщень	Призначення приміщень	Загальна площа приміщень (підрахована за формулами розрахунку площ) (кв.м)	Площа приміщень (кв.м)			Площа літніх приміщень (кв.м)	Площа приміщень загального користування (кв.м)	Самочино збудована, переобладнана площа прим. (кв.м)	Примітки
						корисна (сума гр. 8 та 9)	основна	допоміжна				
1	2	3	4	5	6	7	8	9	10	11	12	13
<u>А</u>	<u>І</u>		<u>1</u>	<u>приміщення</u>	<u>28.3</u>		<u>28.3</u>					
			<u>2</u>	<u>приміщення</u>	<u>54.3</u>		<u>54.3</u>					
			<u>3</u>	<u>приміщення</u>	<u>9.6</u>		<u>9.6</u>					
			<u>4</u>	<u>ТАКБЧД</u>	<u>3.1</u>			<u>3.1</u>				
			<u>5</u>	<u>підробне приміщення</u>	<u>14.8</u>			<u>14.8</u>				
				<u>Всього:</u>	<u>110.1</u>	<u>110.1</u>	<u>92.2</u>	<u>17.9</u>				
				<u>2. 11. 2016р.</u>	<u>Вик.</u>	<u>Д. Мартинюк</u>						

Пронумеровано і
прошнуровано -арк.

Фізична особа –
підприємець

М.П.

Мартинюк О.М.

